



# Ensemble Résidentiel "TAUPE", lotissement "Auf dem Moor", à ETELBRUCK

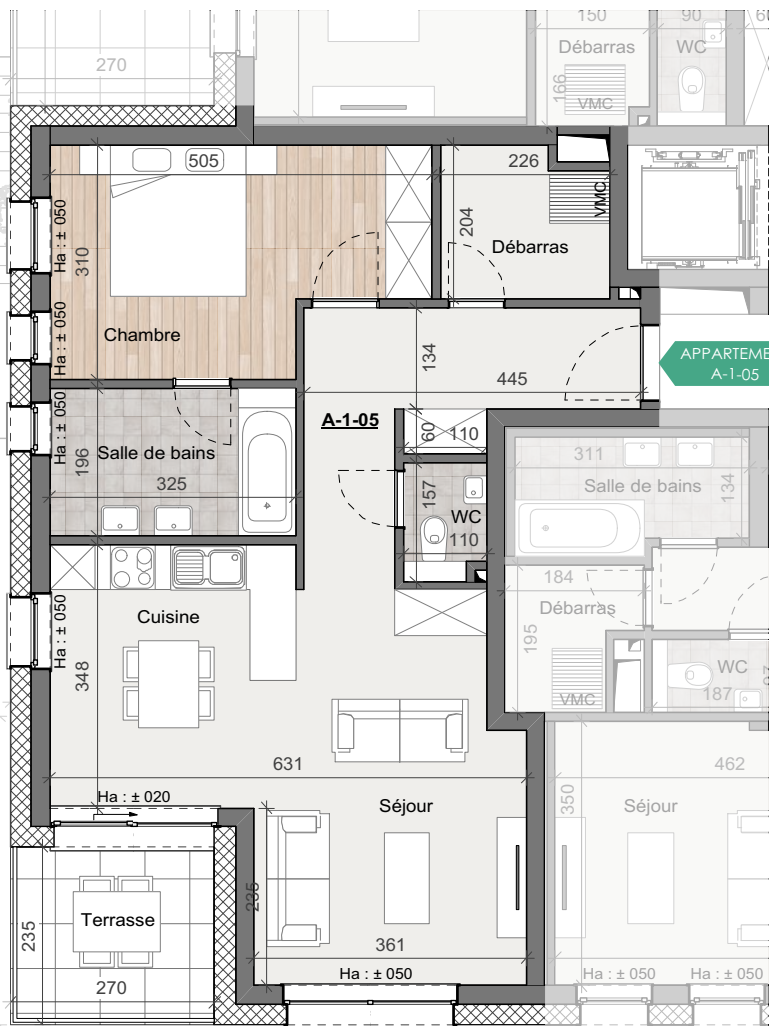

Echelle : 1/100 0m 1m 2m 3m 4m 5m

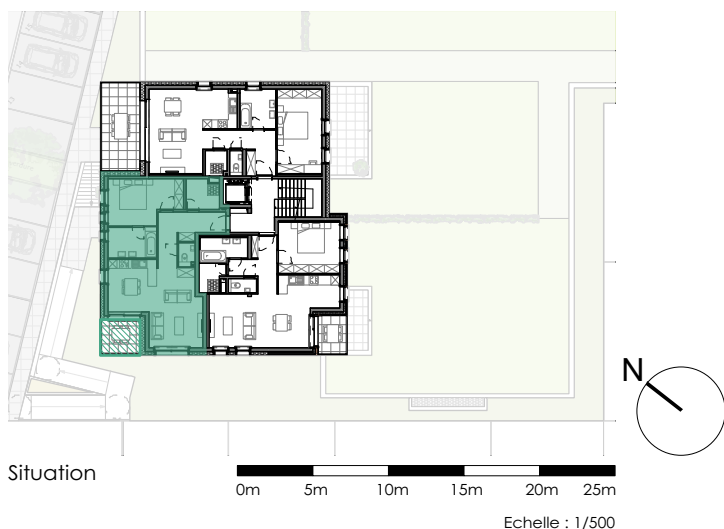

## APPARTEMENT A-1-05

**Appartement** 1 chambre  
**Niveau :** 1er étage  
**Surface :** 65.5 m<sup>2</sup>

Séjour : 18.0 m<sup>2</sup>  
 Cuisine : 9.5 m<sup>2</sup>  
 Chambre : 14.0 m<sup>2</sup>  
 Salle de bains : 6.5 m<sup>2</sup>  
 WC : 1.5 m<sup>2</sup>  
 Débarras : 4.5 m<sup>2</sup>

Terrasse : 6.5 m<sup>2</sup>

### Promoteur :

KIKUOKA Luxembourg SA  
 14, rue de la gare L-7535 Mersch

