


Ensemble Résidentiel "TAUPE", lotissement "Auf dem Moor", à ETELBRUCK

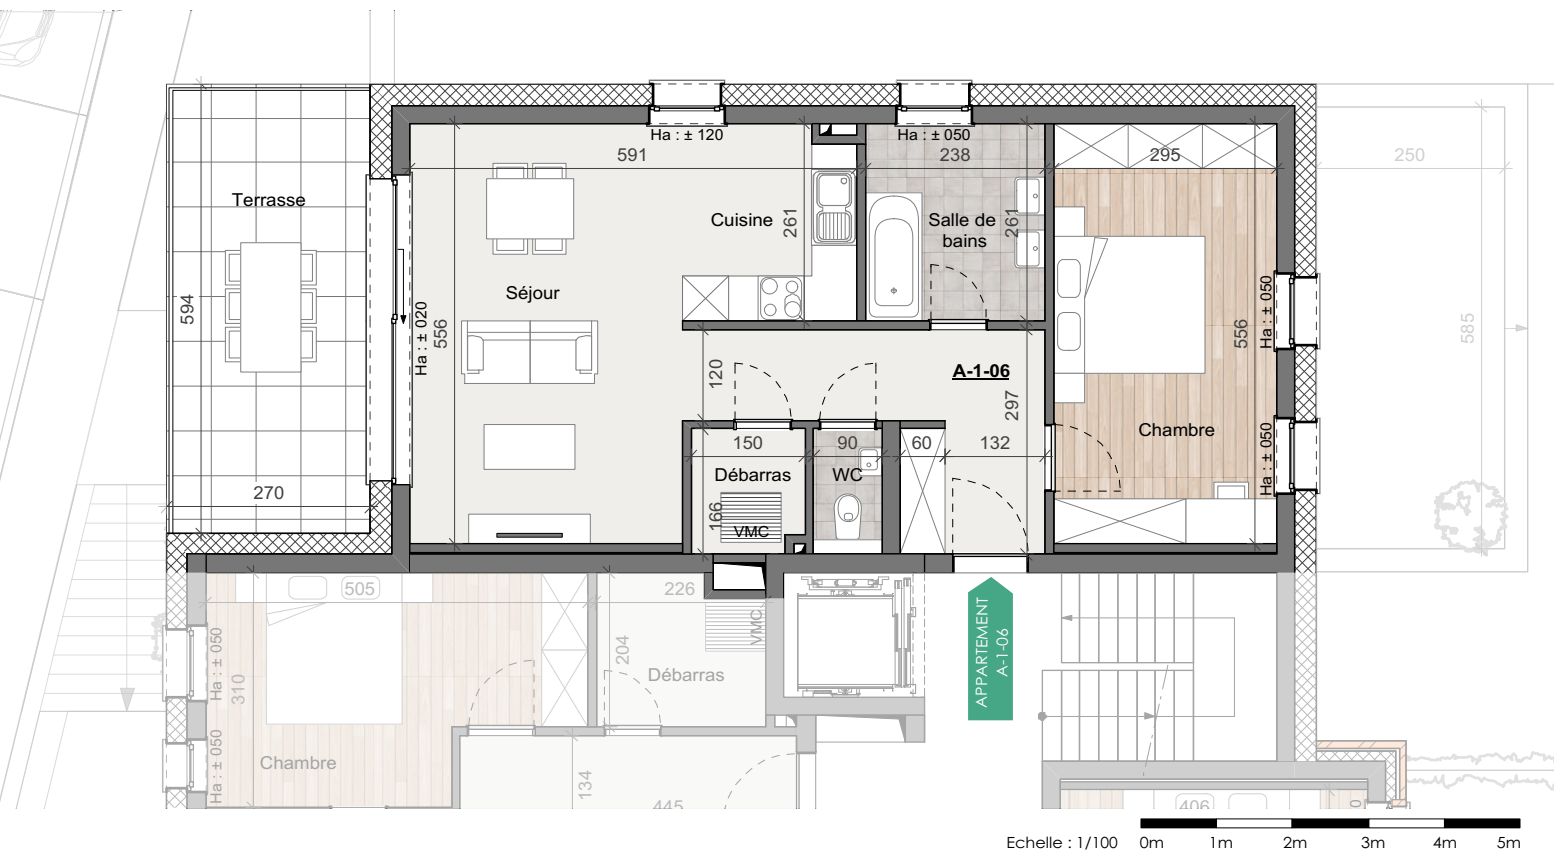

Situation

0m 5m 10m 15m 20m 25m

Echelle : 1/500

APPARTEMENT A-1-06

Appartement 1 chambre
Niveau : 1er étage
Surface : 63.5 m²

Séjour : 20.0 m²
 Cuisine : 6.0 m²
 Chambre : 16.5 m²
 Salle de bains : 6.0 m²
 WC : 1.5 m²
 Débarras : 2.5 m²
 Terrasse : 16.0 m²

Promoteur :

KIKUOKA Luxembourg SA
 14, rue de la gare L-7535 Mersch

