
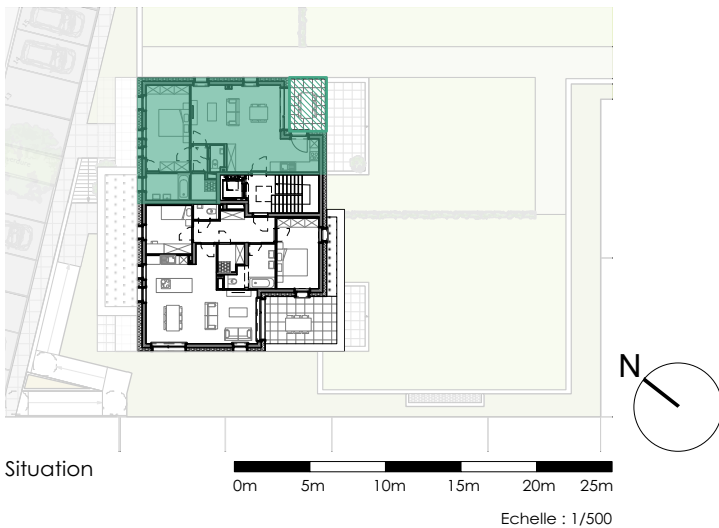


Ensemble Résidentiel "TAUPE", lotissement "Auf dem Moor", à ETELBRUCK

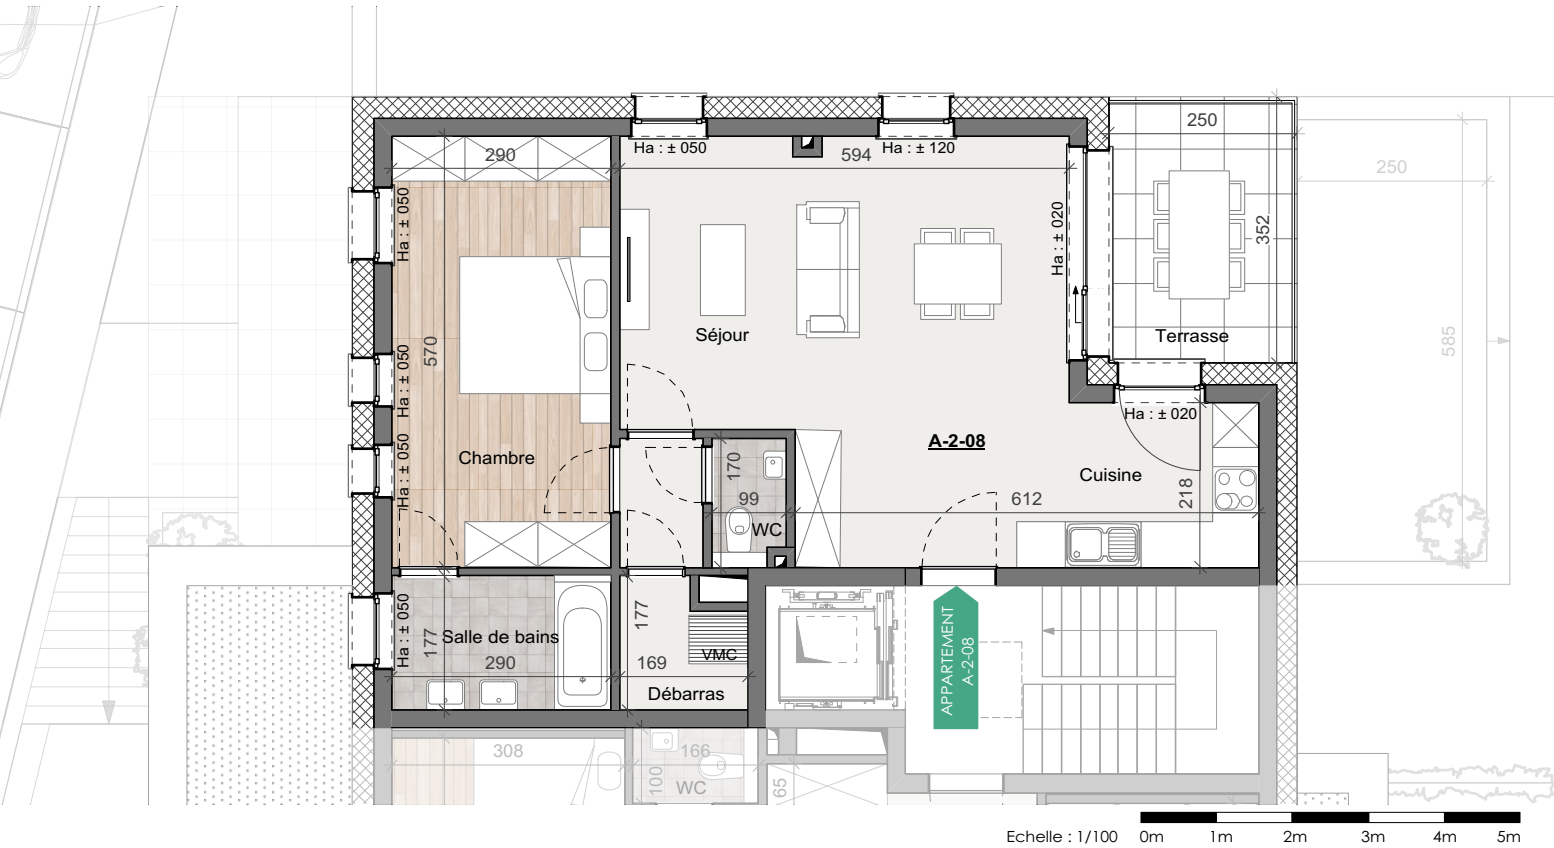

APPARTEMENT A-2-08

Appartement 1 chambre
Niveau : 2ème étage
Surface : 65.0 m²

Séjour : 27.5 m²
 Cuisine : 7.5 m²
 Chambre : 16.5 m²
 Salle de bains : 5.0 m²
 WC : 1.5 m²
 Débarras : 2.5 m²

Terrasse : 9.0 m²

Promoteur :

KIKUOKA Luxembourg SA
 14, rue de la gare L-7535 Mersch

