



# Ensemble Résidentiel "TAUPE", lotissement "Auf dem Moor", à ETELBRUCK

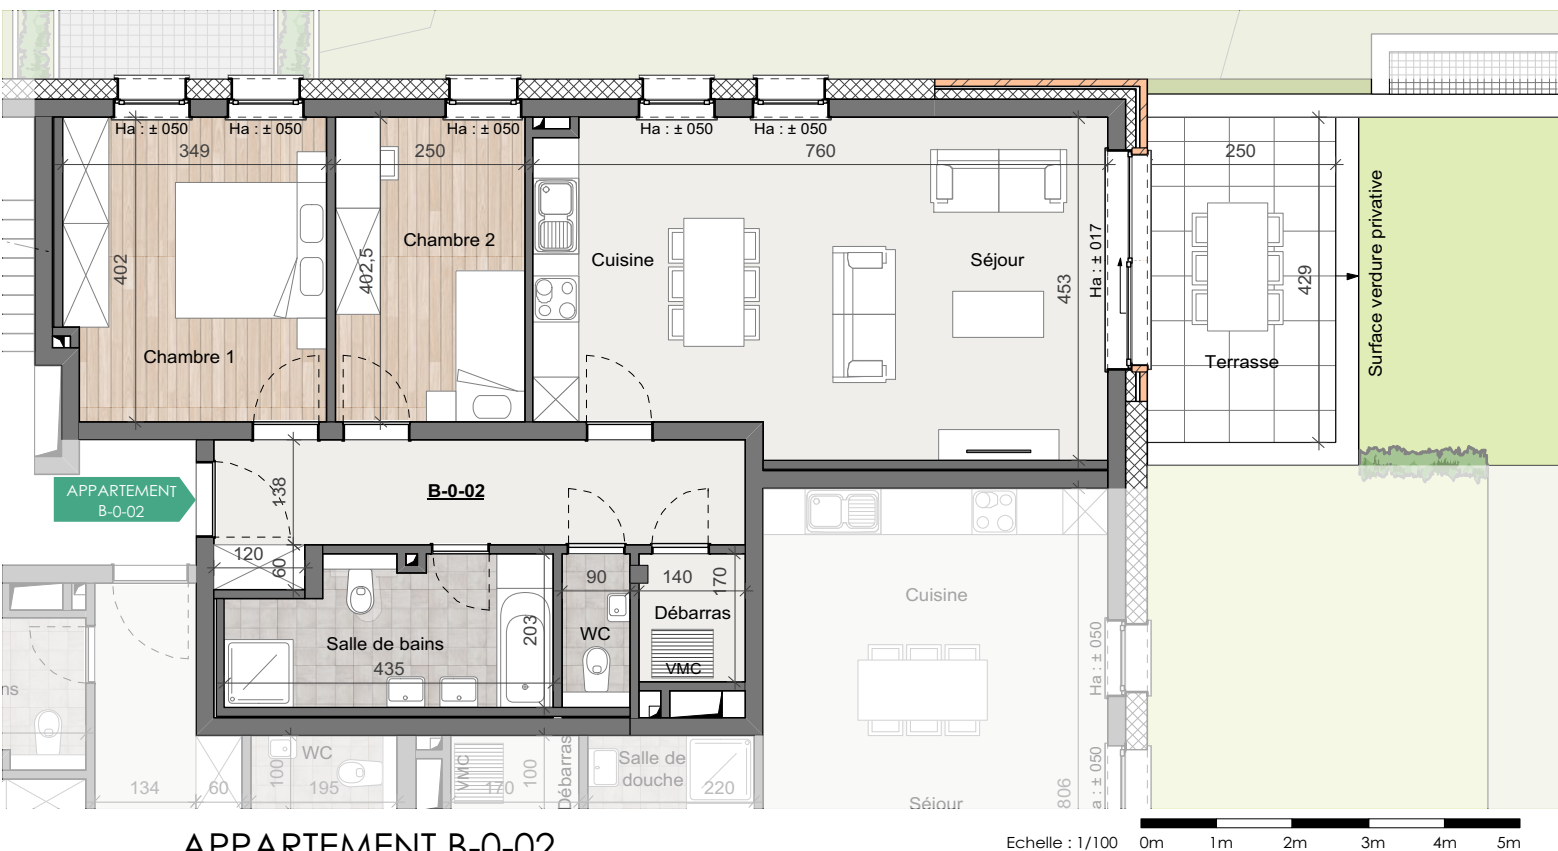

## APPARTEMENT B-0-02

**Appartement 2 chambres**  
**Niveau : Rez-de-chaussée**  
**Surface : 81.0 m<sup>2</sup>**

Séjour :	24.5 m <sup>2</sup>
Cuisine :	8.5 m <sup>2</sup>
Chambre 1 :	14.0 m <sup>2</sup>
Chambre 2 :	10.0 m <sup>2</sup>
Salle de bains :	8.0 m <sup>2</sup>
WC :	2.0 m <sup>2</sup>
Débaras :	2.5 m <sup>2</sup>
Terrasse :	13.0 m <sup>2</sup>
Surface verdure :	28.5 m <sup>2</sup>

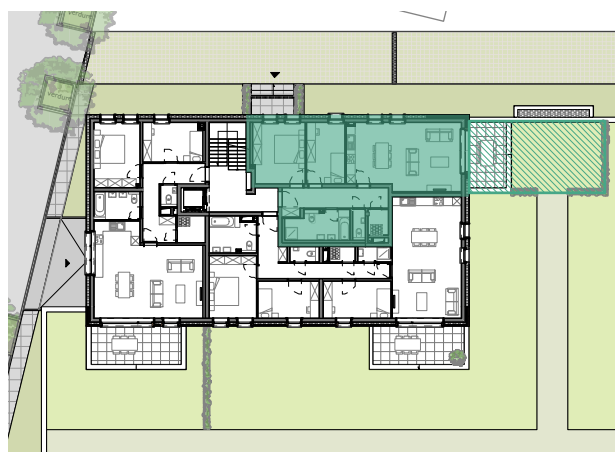

Situation  
 Echelle : 1/500



### Promoteur :

KIKUOKA Luxembourg SA  
 14, rue de la gare L-7535 Mersch

