


APPARTEMENT B-0-03

Appartement 3 chambres
Niveau : Rez-de-chaussée
Surface : 102.0 m²

Séjour : 27.5 m²
 Cuisine : 9.0 m²
 Chambre 1 : 13.5 m²
 Chambre 2 : 10.0 m²
 Chambre 3 : 11.5 m²
 Salle de bains : 7.5 m²
 Salle de douche : 2.0 m²
 WC : 2.0 m²
 Débarras : 1.5 m²

Terrasse : 18.5 m²
 Surface verdure : 170.0 m²

Echelle : 1/100 0m 1m 2m 3m 4m 5m

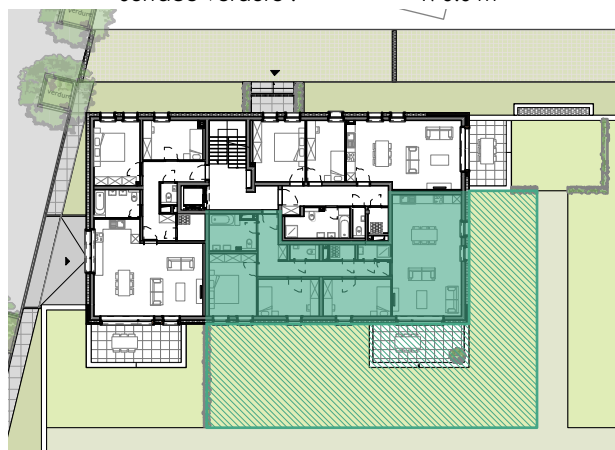

Situation

0m 5m 10m 15m 20m 25m

Echelle : 1/500



Promoteur :

KIKUOKA Luxembourg SA
 14, rue de la gare L-7535 Mersch