
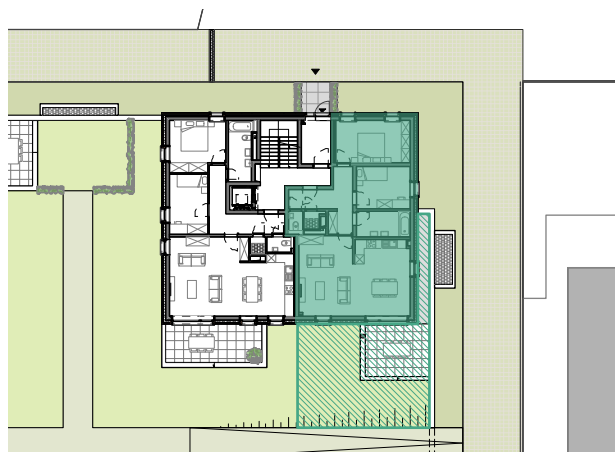



Ensemble Résidentiel "TAUPE", lotissement "Auf dem Moor", à ETELBRUCK

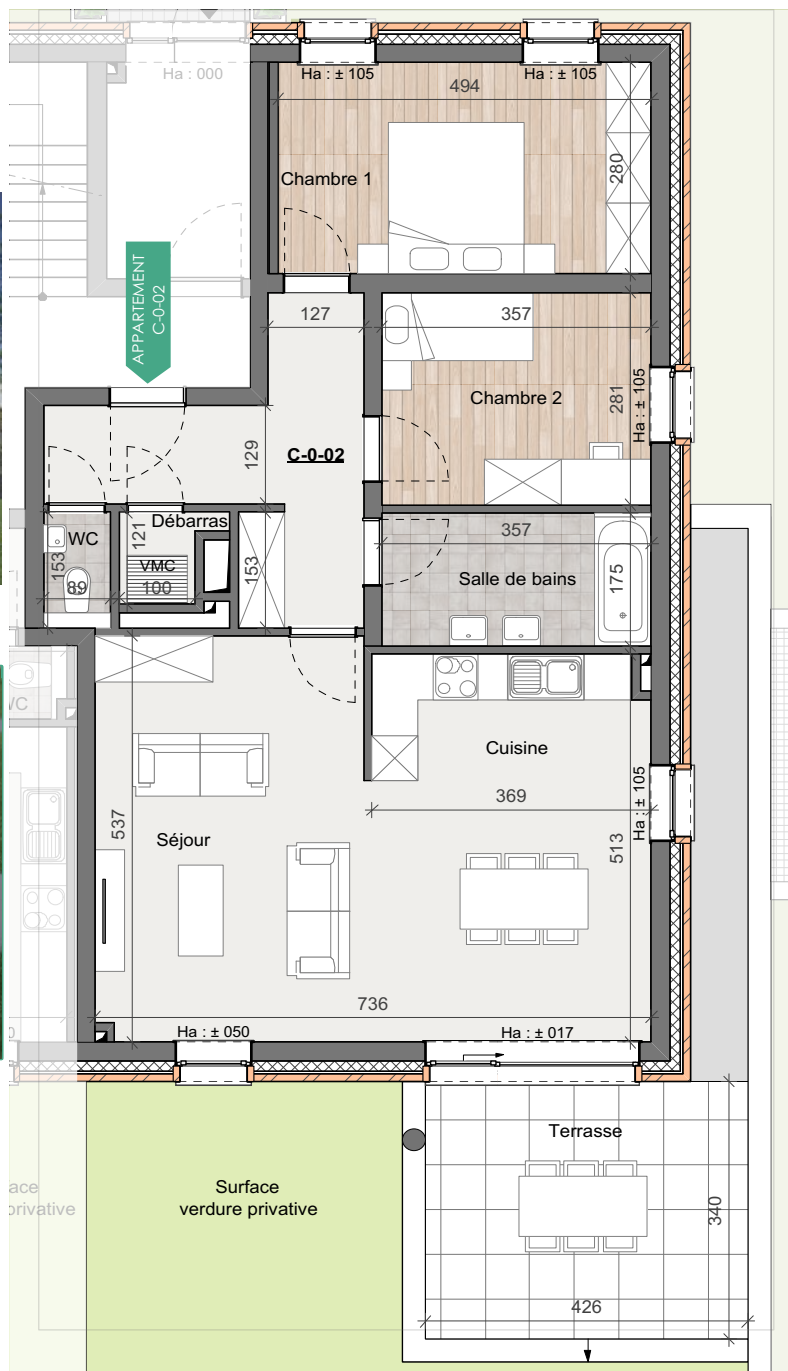

Situation

0m 5m 10m 15m 20m 25m

Echelle : 1/500

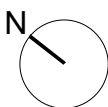

Echelle : 1/100 0m 1m 2m 3m 4m 5m

APPARTEMENT C-0-02

Appartement 2 Chambres
Niveau : Rez-de-chaussée
Surface : 82.5 m²

Séjour : 32.0 m²
 Cuisine : 6.0 m²
 Chambre 1 : 14.0 m²
 Chambre 2 : 10.0 m²
 Salle de bains : 6.0 m²
 WC : 1.5 m²
 Débarras : 1.5 m²

Terrasse : 14.5 m²
 Surface verdure : 42.5 m²

Promoteur :

KIKUOKA Luxembourg SA
 14, rue de la gare L-7535 Mersch

