


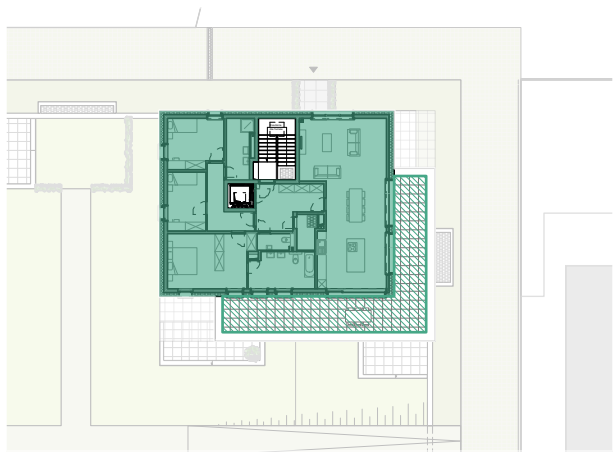

Echelle : 1/100 0m 1m 2m 3m 4m 5m



Situation

0m 5m 10m 15m 20m 25m

Echelle : 1/500

## APPARTEMENT C-3-08

**Appartement** 3 chambres  
**Niveau :** 3ème étage  
**Surface :** 142.0 m<sup>2</sup>

Séjour : 36.5 m<sup>2</sup>  
 Cuisine : 17.5 m<sup>2</sup>  
 Chambre 1 : 20.0 m<sup>2</sup>  
 Chambre 2 : 10.0 m<sup>2</sup>  
 Chambre 3 : 12.0 m<sup>2</sup>  
 Salle de bains : 10.5 m<sup>2</sup>  
 Salle de douche : 6.5 m<sup>2</sup>  
 WC : 2.5 m<sup>2</sup>  
 Débarras : 3.0 m<sup>2</sup>

Terrasse : 50.0 m<sup>2</sup>

### Promoteur :

KIKUOKA Luxembourg SA  
 14, rue de la gare L-7535 Mersch

