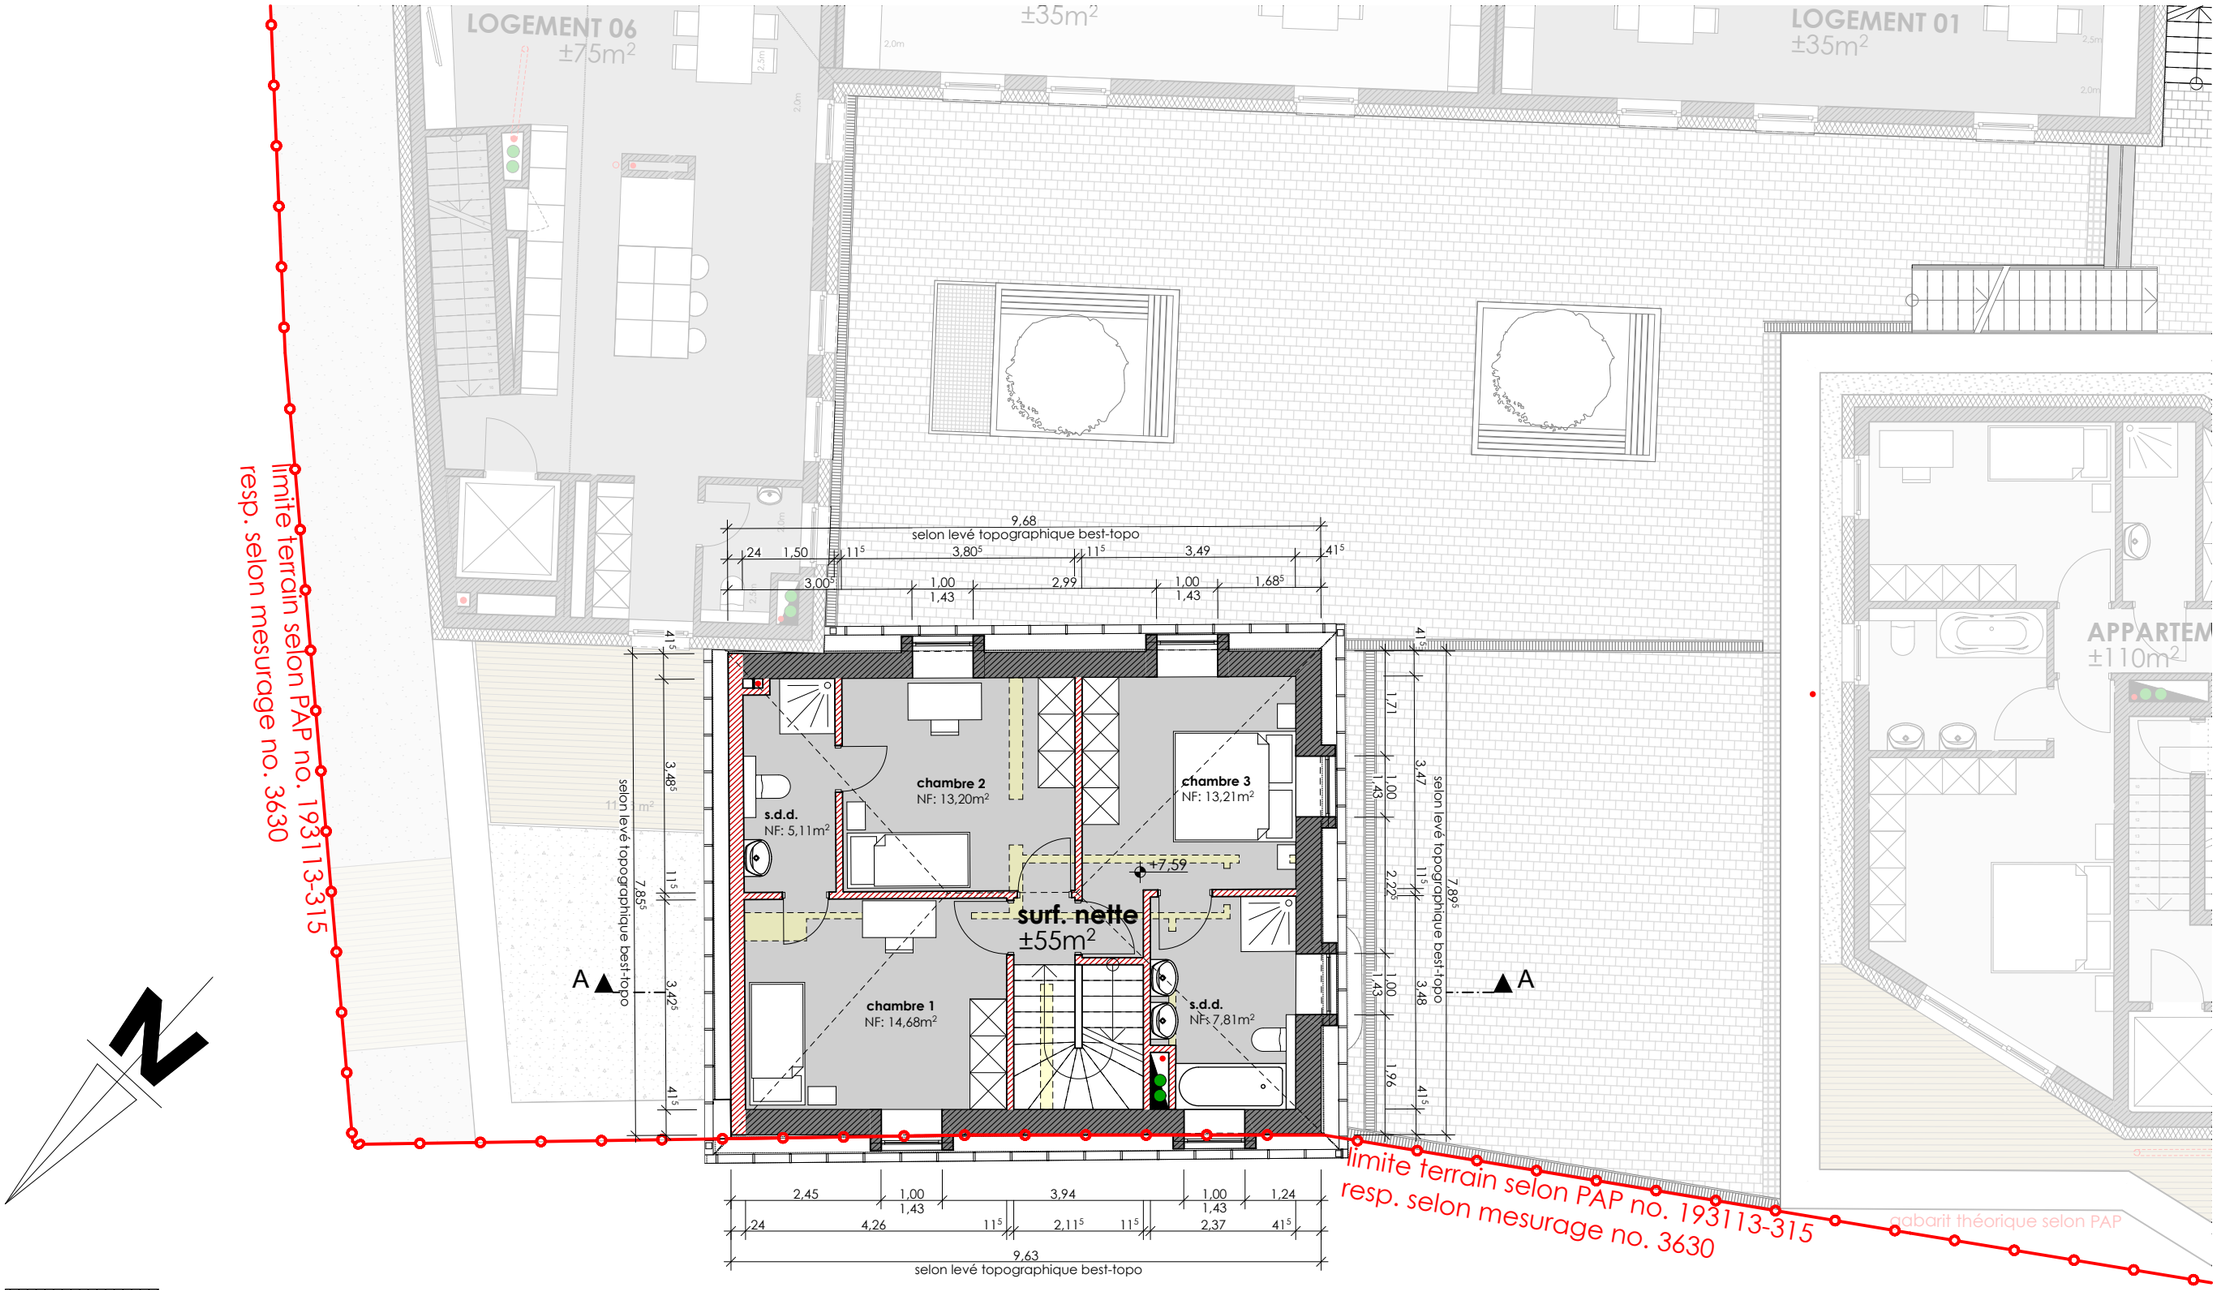

projet **MAISON "LE FAUBOURG"** 262, Rue de Neudorf, à LUXEMBOURG,				Maître d'ouvrage **IMMOBILIERE SCHMOILCHESKNUPP S.A.** 14. rue de la Gare, L-7535 MERSCH,	Signature maître d'ouvrage
n° projet RE285	échelle 1:100	date 10.10.2019	n° plan AUT004	document RETRAIT	Signature architecte

14, rue Robert Stumper **L-2557 LUXEMBOURG**

tel : (+352) 26 29 53 - 1 **fax : (+352) 26 29 53 - 53**

e-m@il : archi@gubbini.lu **www.gubbini.lu**

CHAQUE NOUVELLE REVISION ANNULE TOUS LES PLANS PRECEDENTS. CE PLAN NE PEUT ETRE TRANSMIS A UN TIERS SANS L'AUTORISATION DE L'AUTEUR. L'ENTREPRENEUR CHARGE DE L'EXECUTION EST TENU DE CONTROLER TOUTES LES COTES AVANT D'EXECUTER LES TRAVAUX, ET DE SIGNALER SANS DELAI TOUTE DIFFERENCE A L'ARCHITECTE. IL EST STRICTEMENT INTERDIT DE MESURER UN DESSIN NON COTE EN VUE DE L'EXECUTION SANS CONSULTER LE BUREAU D'ARCHITECTE. LE NON-RESPECT DE CE NOTA ENGAGE ET ENTRAINE L'ENTIERE ET SEULE RESPONSABILITE DE L'EXECUTANT. CE DOCUMENT EST LA PROPRIETE EXCLUSIVE DE **iPlan** by marc gubbini architectes. IL EST PROTEGE PAR COPYRIGHT ET NE PEUT ETRE COMMUNIQUE A DES TIERS, REPRODUIT OU UTILISE, MEME PARTIELLEMENT, SANS AUTORISATION ECRITE DU DETENTEUR DES DROITS D'AUTEUR.