

BEST G.O. s.à r.l.
2, rue des Sapins
L-2513 Sennengerberg

2, rue des Sapins
L-2513 Senningerberg

N° Mesurage :

998

Commune de BETTENDORF

Section : A de BETTENDORF



Levé par : GSc
Dessiné par : GSc, CLU

Echelle : 1/250
Lieu et date : Senningerberg, le 09.01.2024

N° affaire : 210743
N° projet : 159163_6

L'ingénieur : HENIN Steve Ramses, géomètre officiel

Signature : 

LEGENDE DES PARCELLES

Commune de : BETTENDORF


Section : A de BETTENDORF

Numéro	Nature	Occupation	Contenance			Nom(s)
			ha	a	ca	
247/5743	place voirie			35		BIBE s.à r.l. pour 1/2 et COPROM S.A. pour 1/2
247/5812	place voirie			54		BIBE s.à r.l. pour 1/2 et COPROM S.A. pour 1/2
247/5851	place voirie			67		BIBE s.à r.l. pour 1/2 et COPROM S.A. pour 1/2
247/5852	place		02	75		BIBE s.à r.l. pour 1/2 et COPROM S.A. pour 1/2
247/5853	place		03	23		BIBE s.à r.l. pour 1/2 et COPROM S.A. pour 1/2
247/5854	place		02	97		BIBE s.à r.l. pour 1/2 et COPROM S.A. pour 1/2
247/5855	place		03	83		BIBE s.à r.l. pour 1/2 et COPROM S.A. pour 1/2

Numéro	Lieudit	Provenance des parcelles
247/5743	Rue am Krippel	ENTIER 247/5743
247/5812	Rue am Krippel	ENTIER 247/5812
247/5851	Rue du Pont	ENTIER 247/5744, PARTIE 247/5745
247/5852	Rue am Krippel	PARTIE 247/5745
247/5853	Rue am Krippel	PARTIE 247/5745, PARTIE 247/5746
247/5854	Rue am Krippel	PARTIE 247/5746, PARTIE 247/5748
247/5855	Rue am Krippel	PARTIE 247/5748

REMARQUES :

- La légende des points et lignes peut être consultée sur www.cadastre.lu/fr/legende.
 - Les parcelles figurant comme « place » sur ce plan ne peuvent être considérées comme « place à bâtrir » qu'après obtention de toutes les autorisations prévues par la loi.

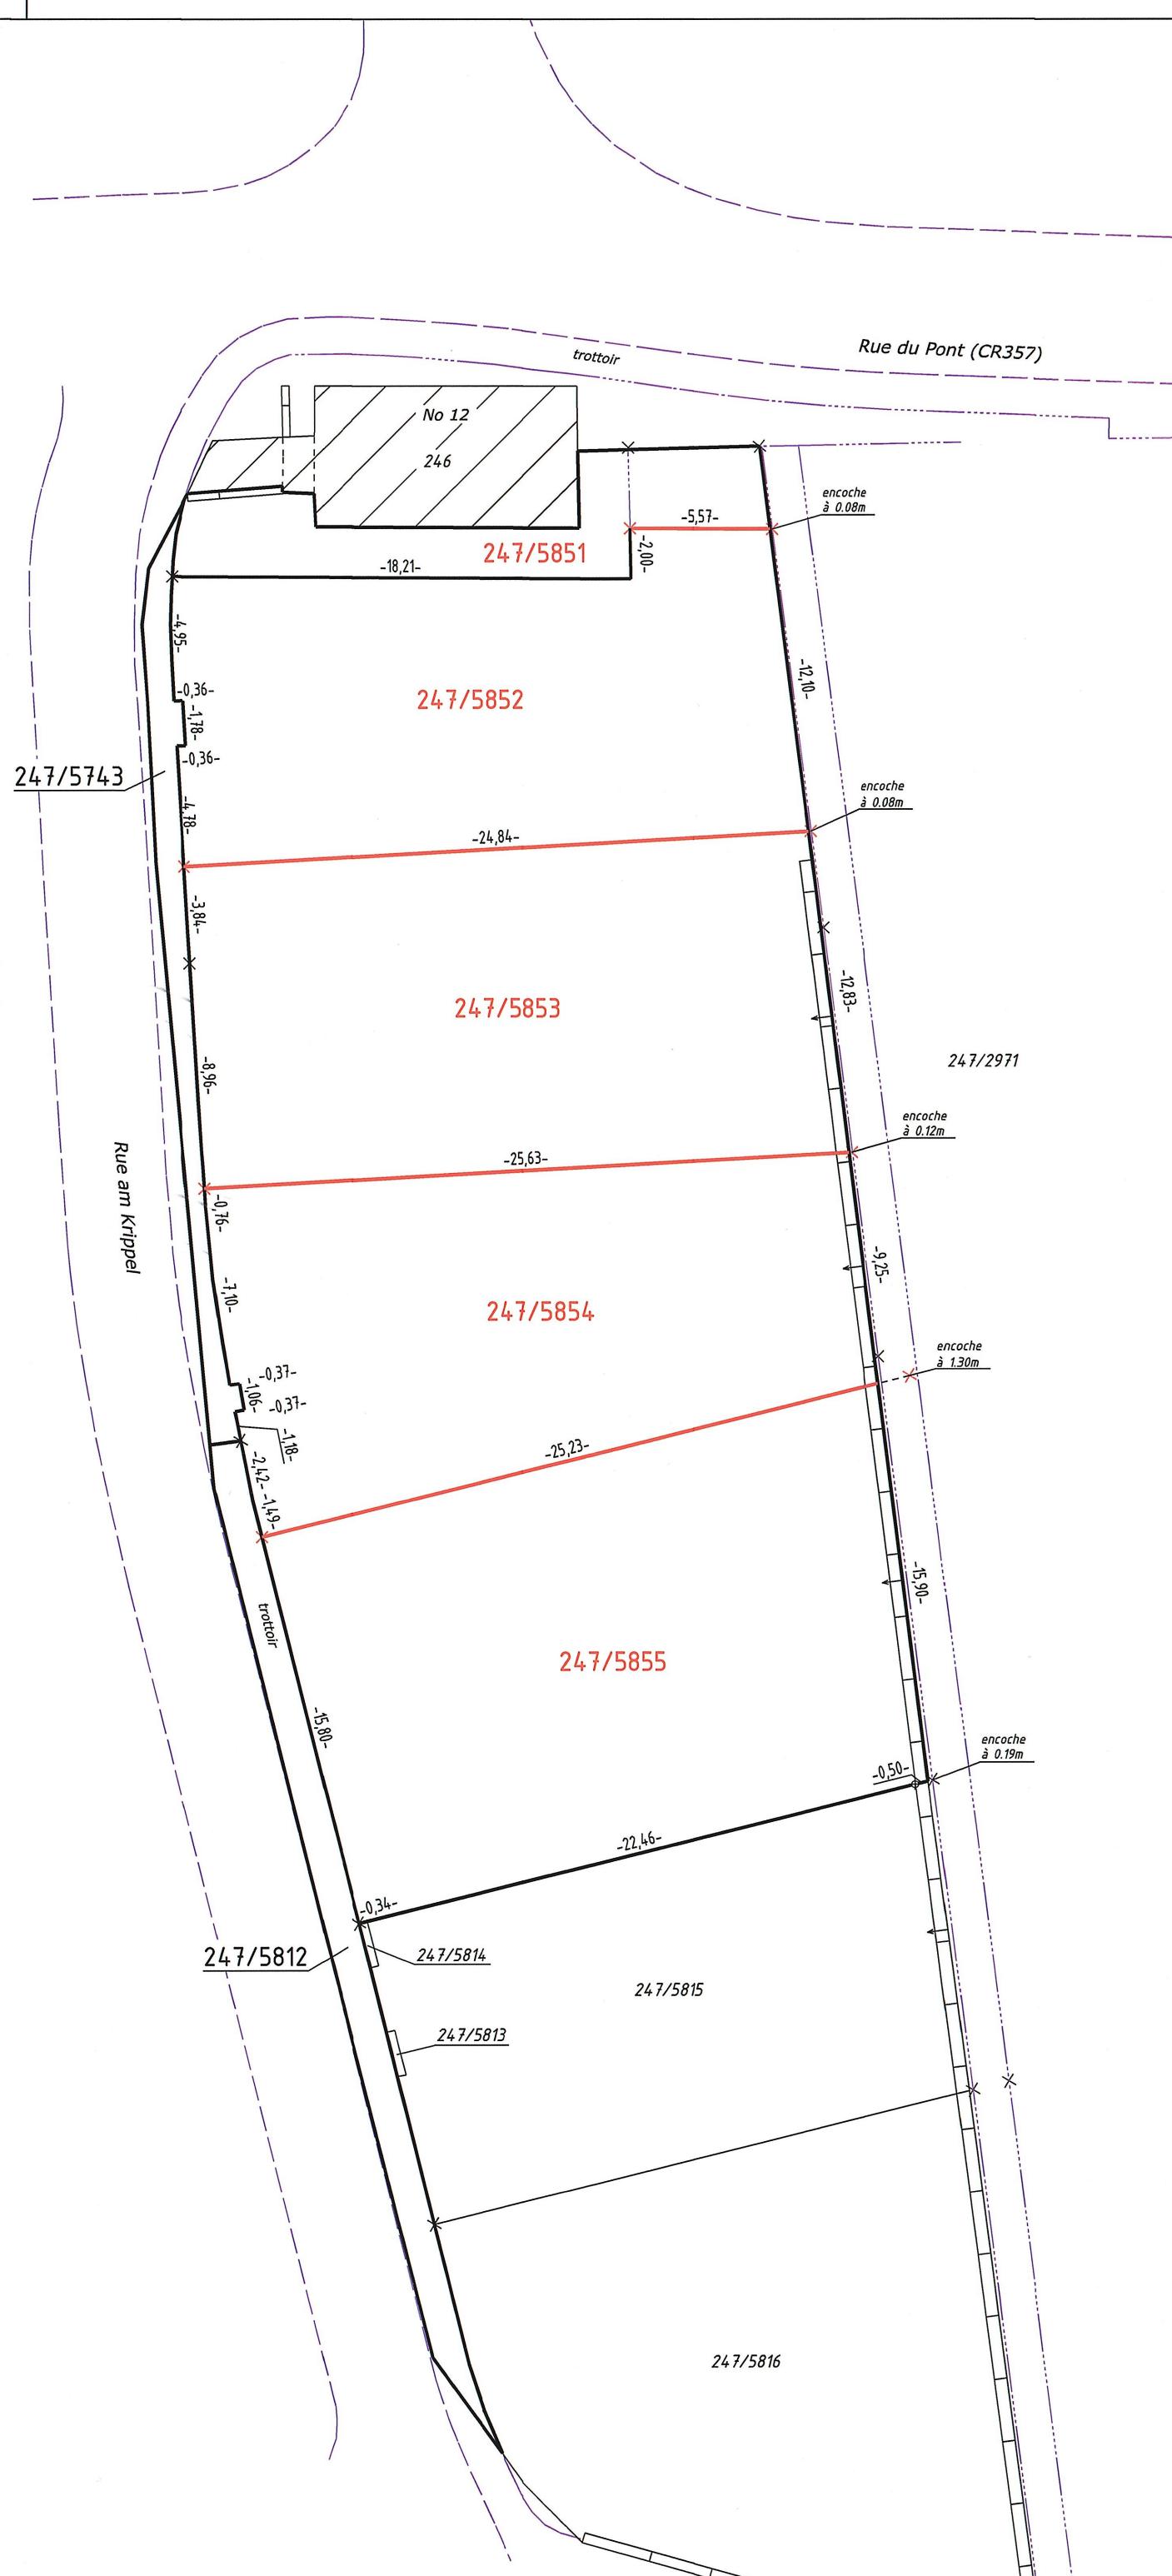

Mention de validation



LE GOUVERNEMENT
DU GRAND-DUCHÉ DE LUXEMBOURG
**Administration du cadastre
et de la topographie**

suivant l'article 7(3) de la loi modifiée du 25 juillet 2002 portant réorganisation de l'administration du cadastre et de la topographie.

Le présent plan est conforme aux directives officielles et a été intégré aux archives cadastrales.

Luxembourg, le 18/01/2024

Pour le direct

Pour le directeur,


Claude SCHREINER, géomètre officiel