

STEGEN

Lotissement "Nic Meiter - Thiergart"

MAISON UNIFAMILIALE JUMELÉE **LOT N°04**

A Classe de performance énergétique **B A+**

NEARLY ZERO ENERGY BUILDING (NZEB)


475321-400B | Août 2023




ML
MAISONS LOGITER

E2ARCHITECTURE
écologie & énergie



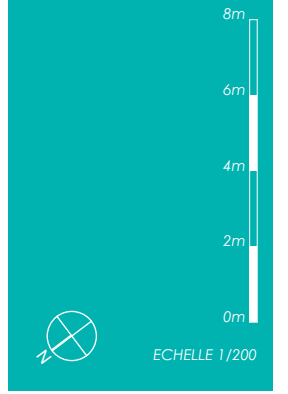

IMPLANTATION

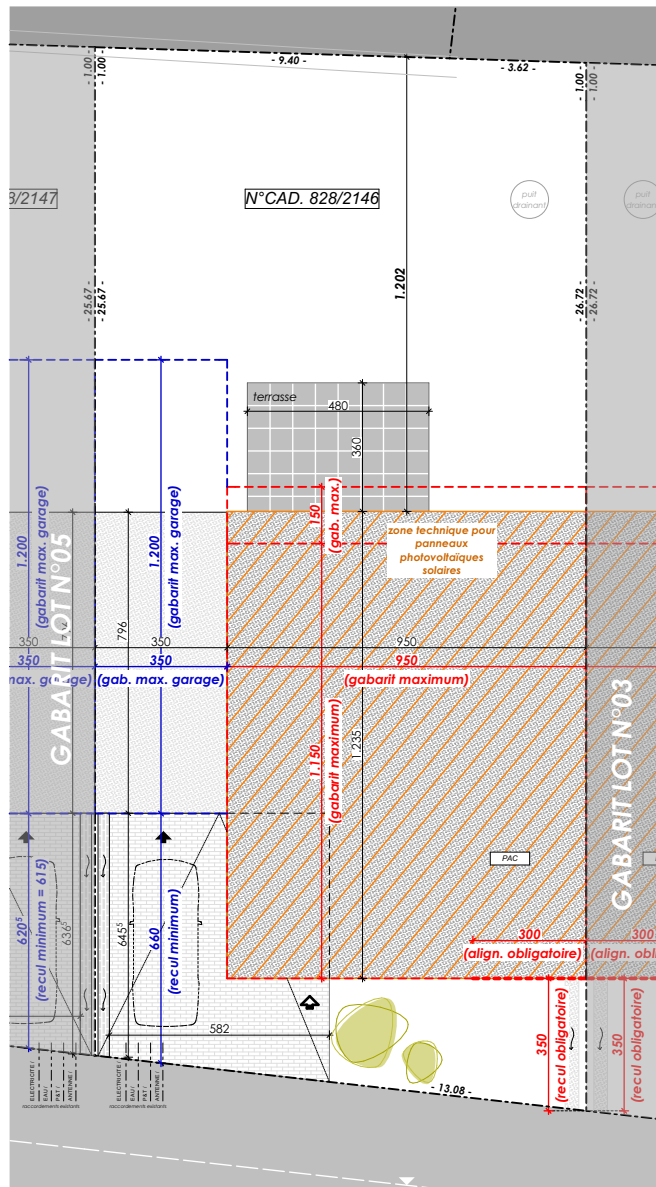


SURFACES :

terrain :	3.54 ares
habitable:	± 160m²
non-habitable:	± 13m²
non-chauffée :	± 35m²



ECHELLE 1/100


REZ-DE-JARDIN

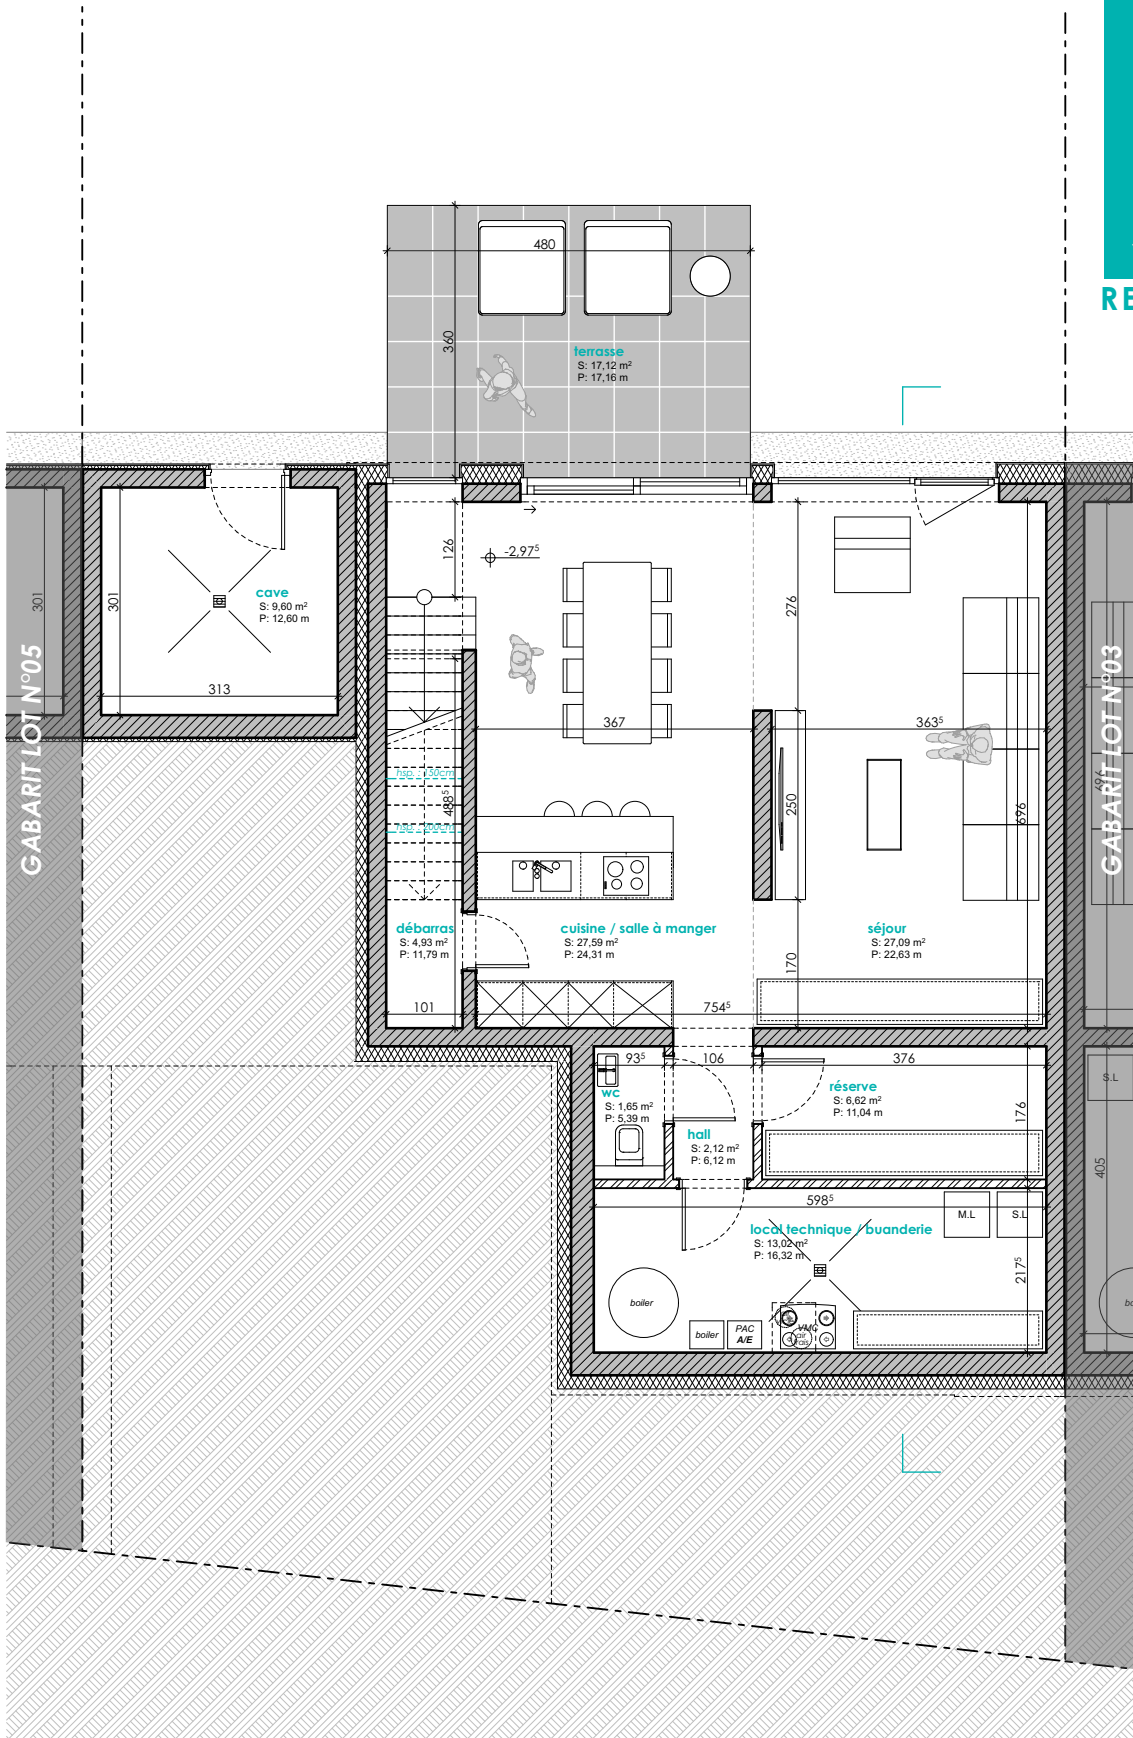



ECHELLE 1/200

COUPE DE PRINCIPE

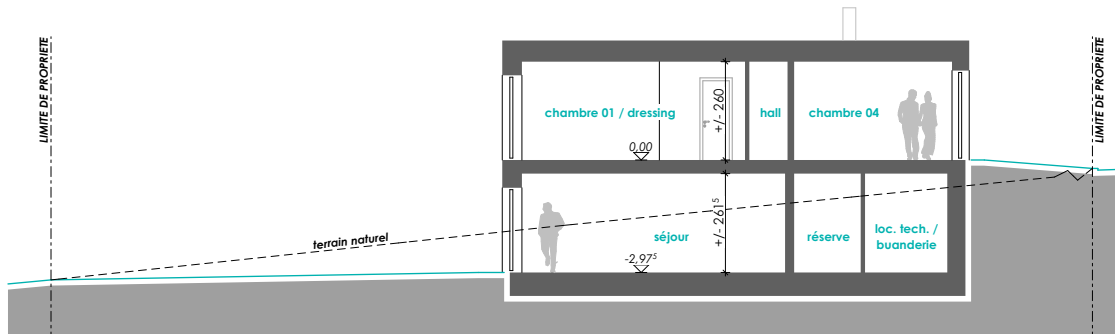



E2ARCHITECTURE
écologie & énergie



REMARQUE :

Le projet actuel est établi sur base d'un PAP.
Il vous est proposé sous réserve d'autorisation communale.
La représentation du terrain et des images 3D n'est qu'indicative.

D'éventuelles modifications ne nécessiteront pas d'accord préalable de la part de l'acquéreur.

NB : Le maître d'oeuvre conserve la propriété intellectuelle et artistique de son oeuvre.

