

MENDS DORF

Lotissement "OB DEN HOEHLERCHEN"

MAISON UNIFAMILIALE JUMELÉE GARAGE LOT N°08



NEARLY ZERO ENERGY BUILDING (NZEB)

M477221-400C | Mars 2025



MAISONS LOGINTER

E2ARCHITECTURE
écologie & énergie





IMPLANTATION


SURFACES :


terrain : **4.10 ares**

habitable : $\pm 170 \text{ m}^2$


non-habitable $\pm 64 \text{ m}^2$

non-chauffée : $\pm 33 \text{ m}^2$

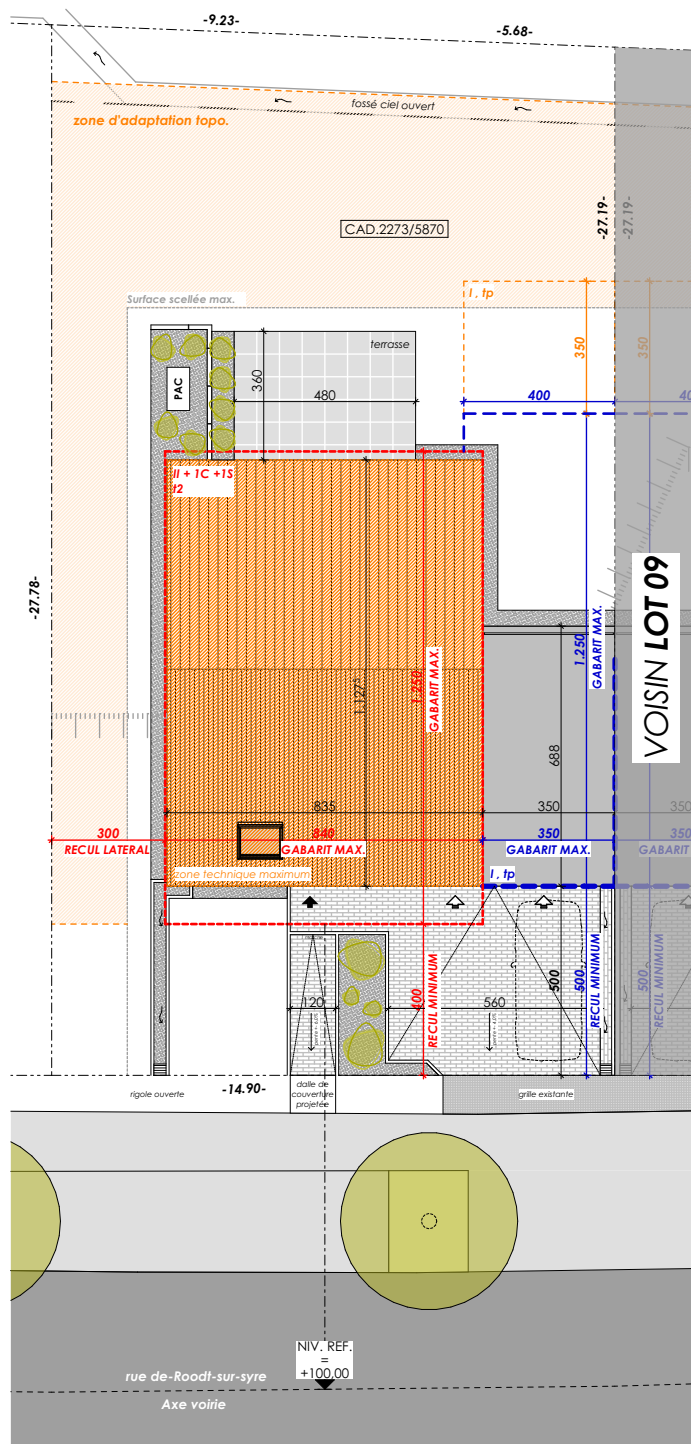

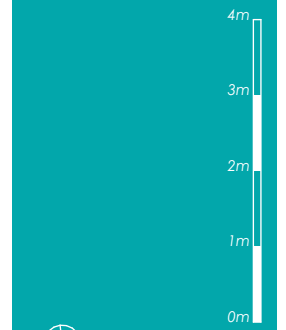


REZ-DE-CHAUSSÉE

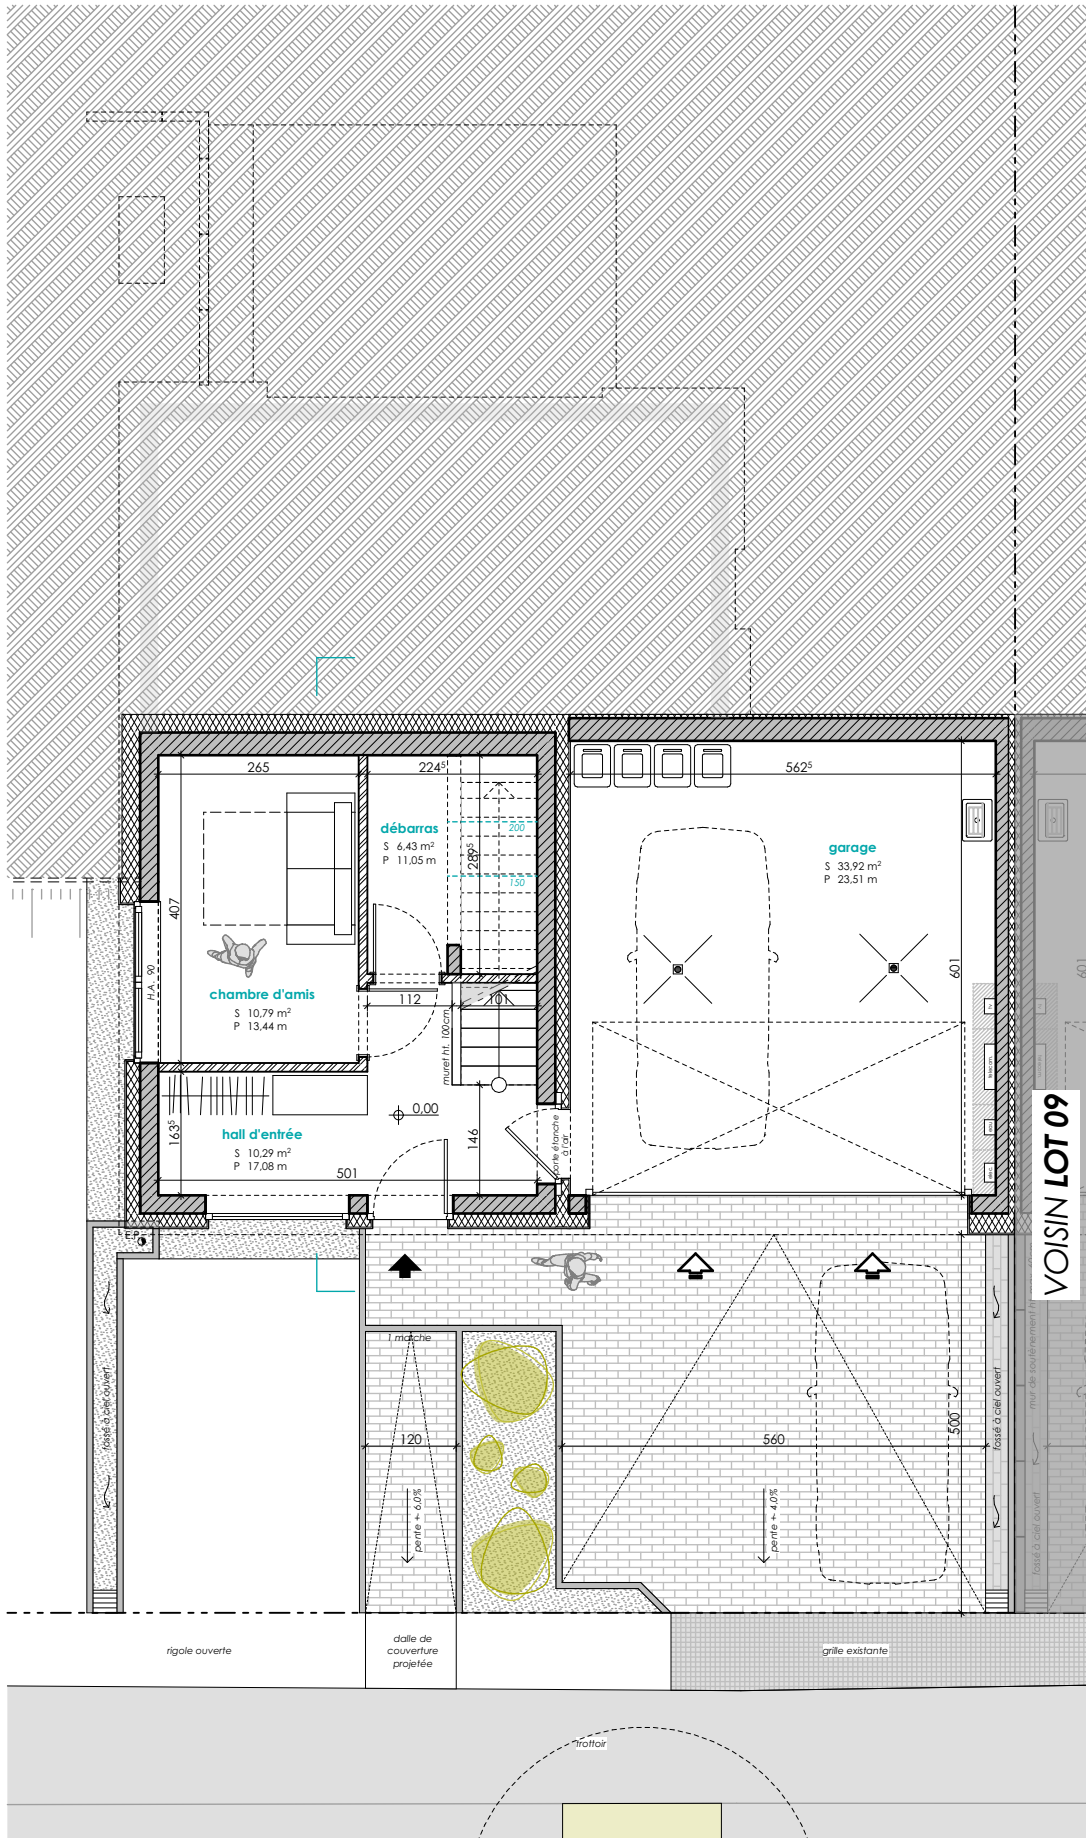





ECHELLE 1/100

ETAGE 01

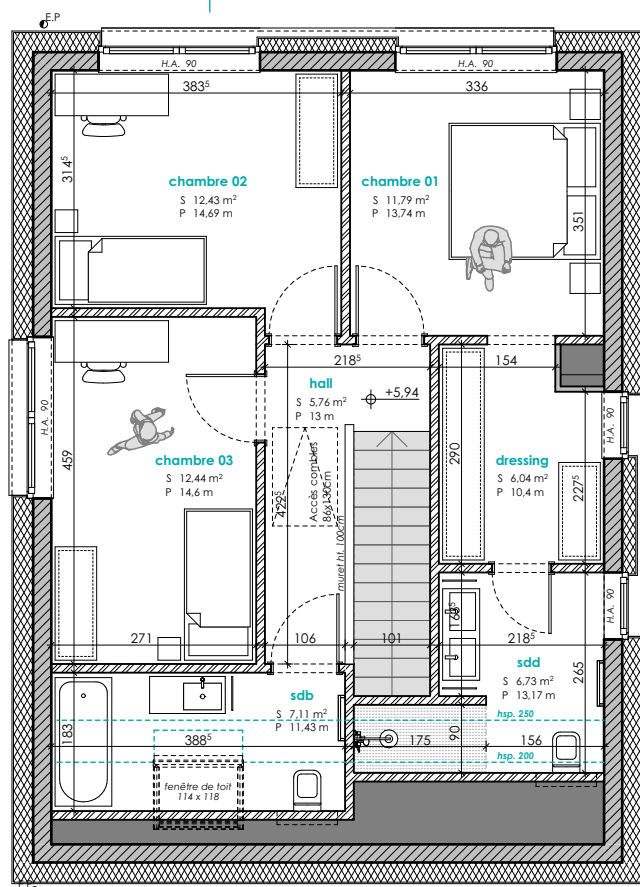

COUPE DE PRINCIPE

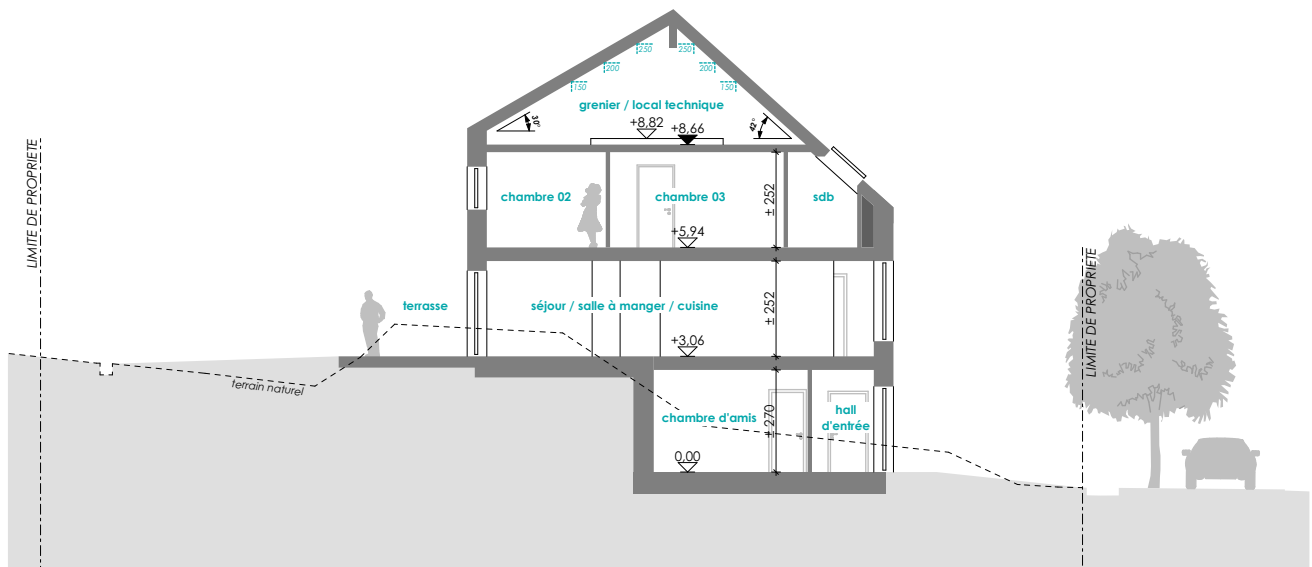

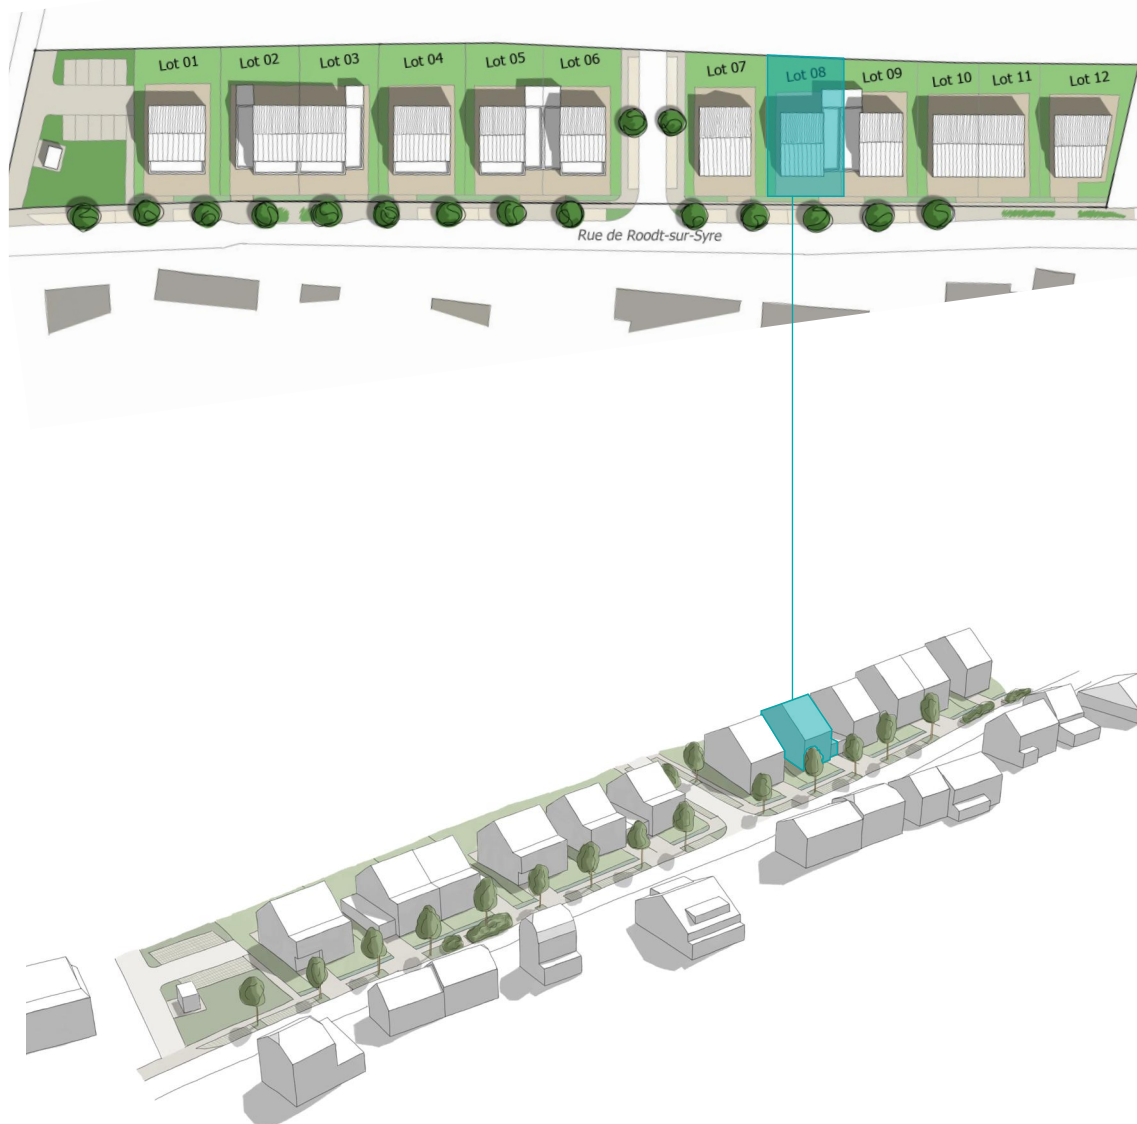

E2ARCHITECTURE
écologie & énergie



REMARQUE :

Le projet actuel est établi sur base d'un PAP.
Il vous est proposé sous réserve d'autorisation communale.
La représentation du terrain et des images 3D n'est qu'indicative.

D'éventuelles modifications ne nécessiteront pas d'accord préalable de la part de l'acquéreur.

NB : Le maître d'œuvre conserve la propriété intellectuelle et artistique de son œuvre

