

ERPELDANGE-SUR-SÛRE

Lotissement "In der Mittelsten Gewinn"

MAISON UNIFAMILIALE JUMELÉE LOT N° 4A.2



A Classe de performance énergétique **A** **A+**


NEARLY ZERO ENERGY BUILDING (NZEB)

M479922-400D | Septembre 2025

ML

MAISONS LOGINTER


E2ARCHITECTURE
écologie & énergie

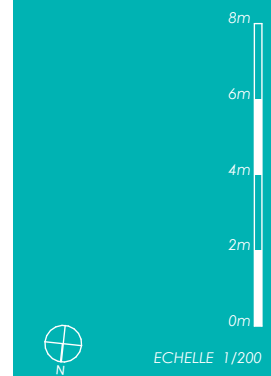

IMPLANTATION

SURFACES :


terrain :	3,80 ares
habitable :	± 146 m²
non-habitable	± 54 m²
combles aménageables :	± 40m²
carport :	± 33 m²

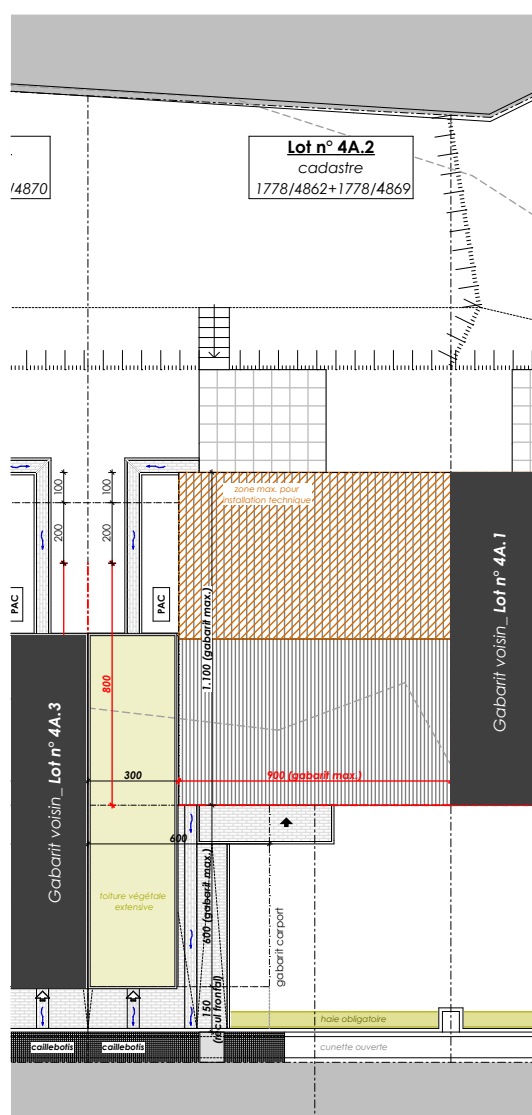




ECHELLE 1/100

REZ-DE-CHAUSSEE

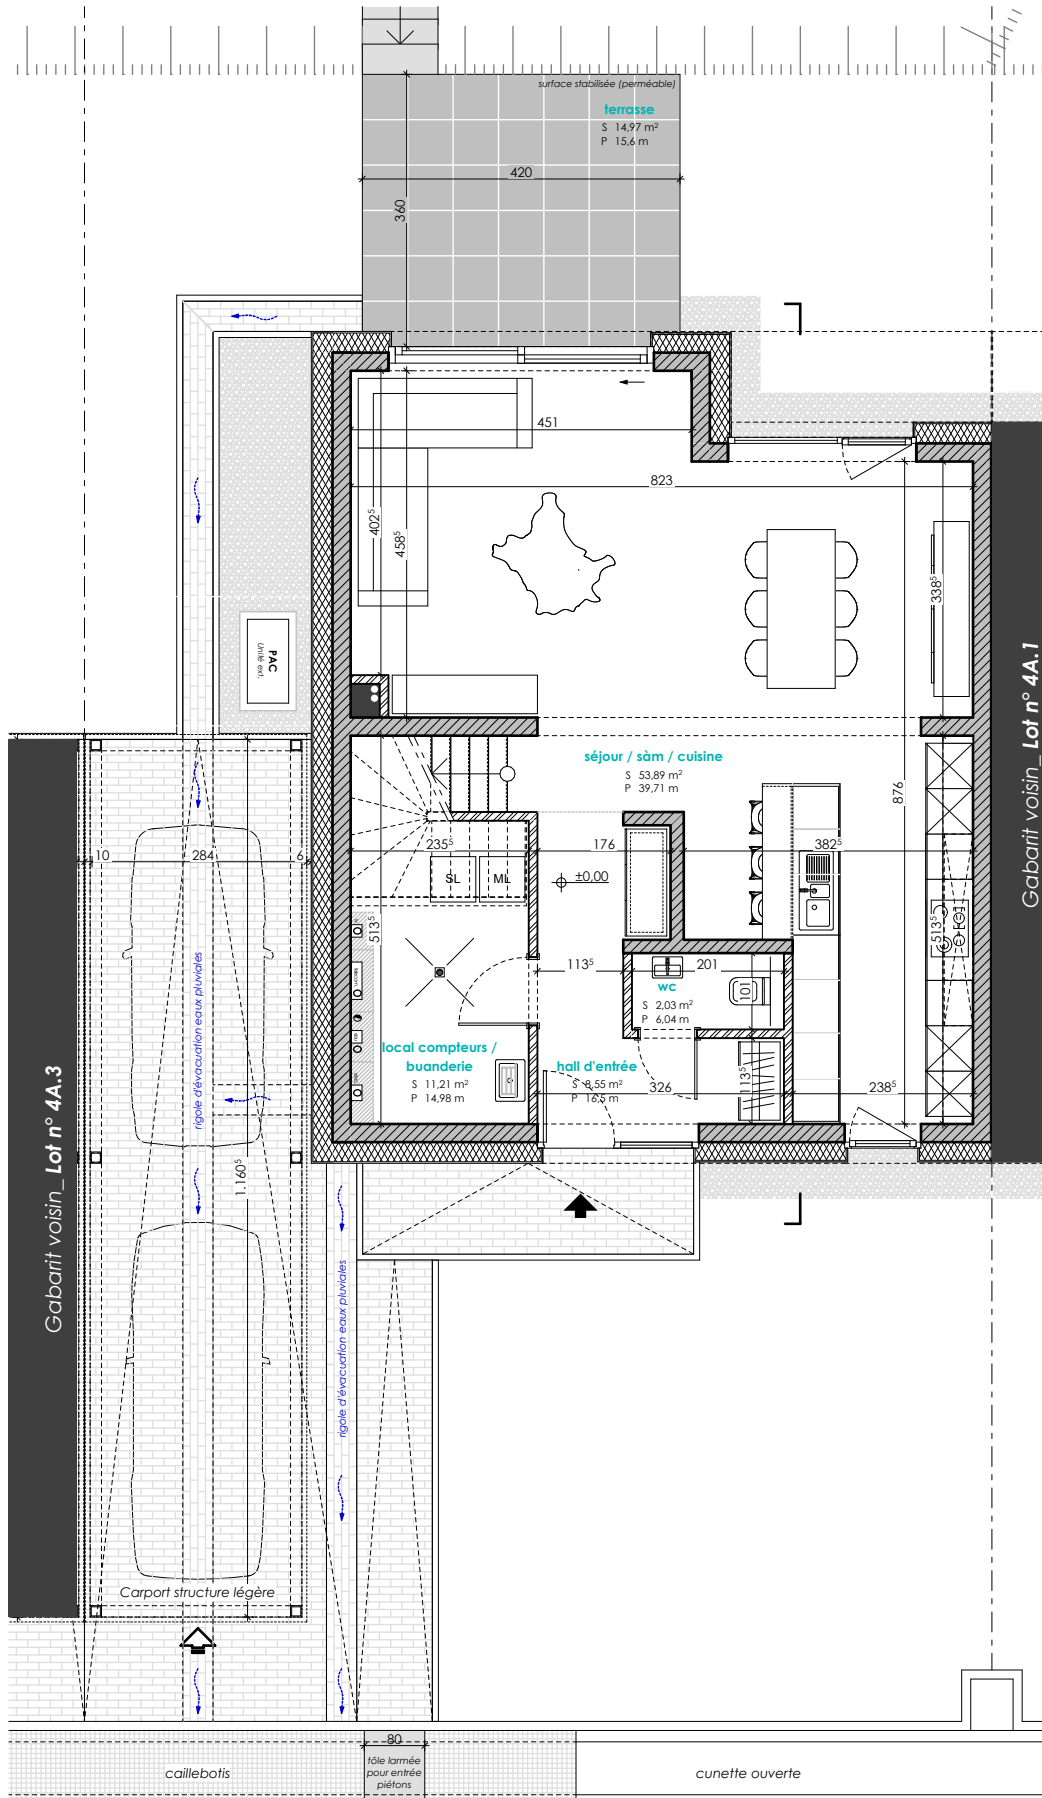

Gabarit voisin_Lot n° 4A.3

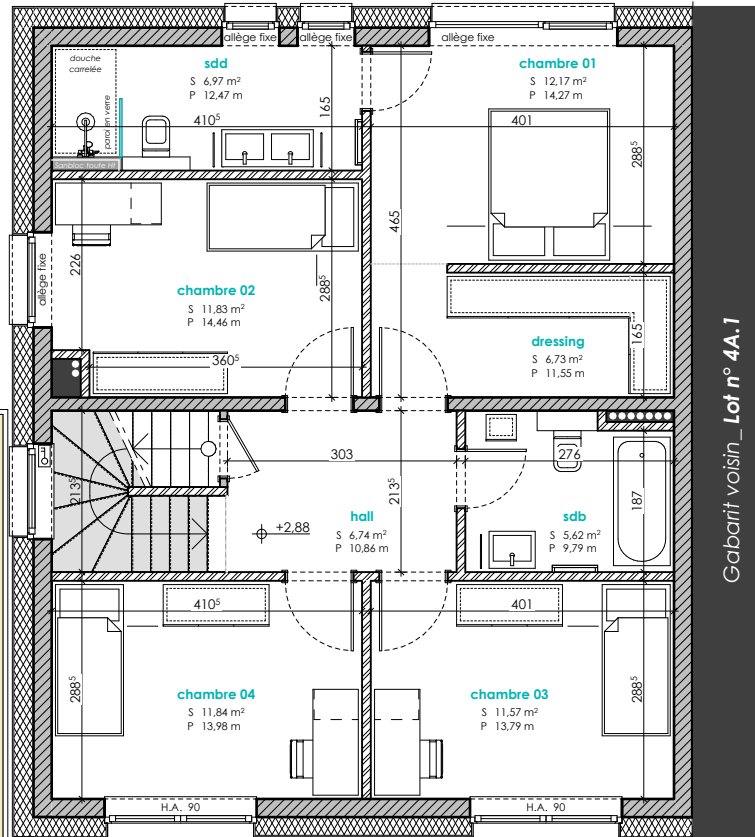

Gabarit voisin_Lot n° 4A.1

03

4m

3m

2m


1m

0m



ECHELLE 1/100


COMBLES

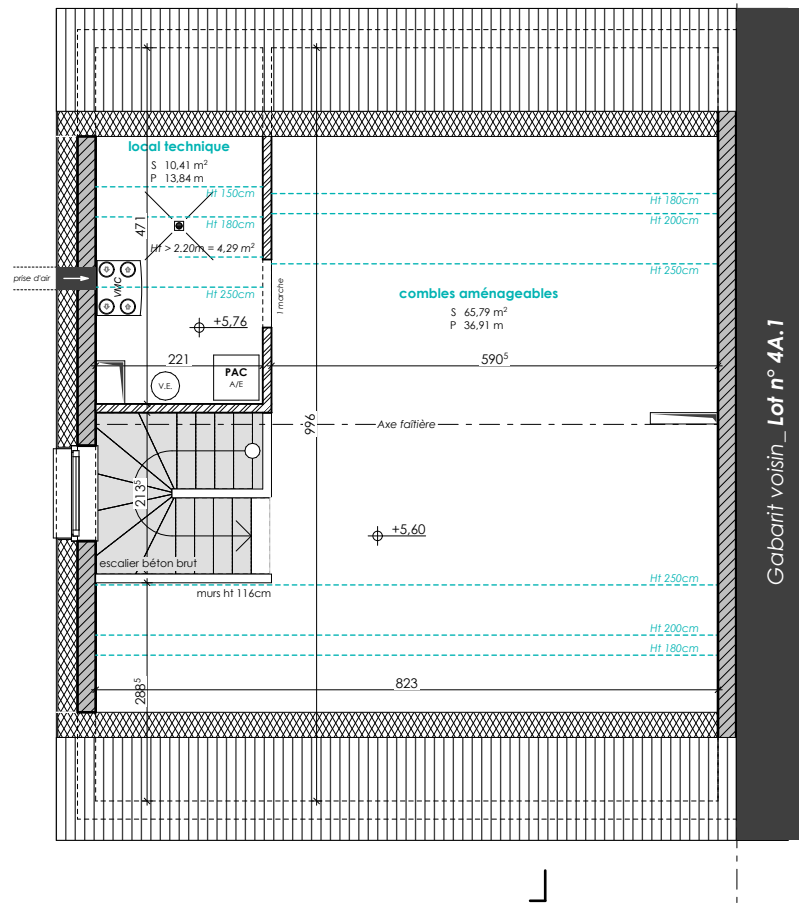




ECHELLE 1/200

COUPE DE PRINCIPE

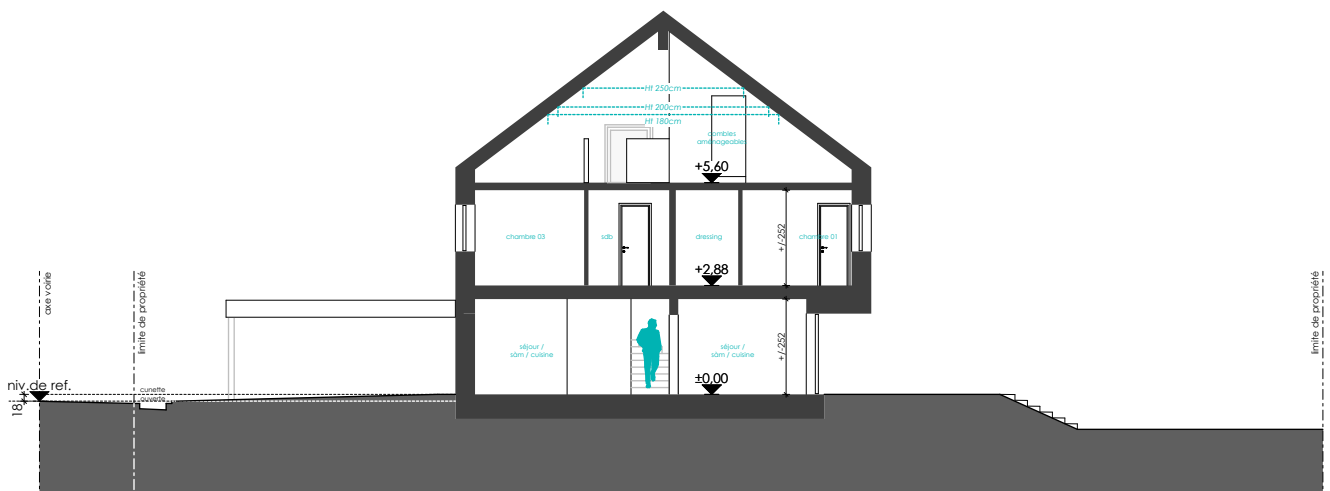

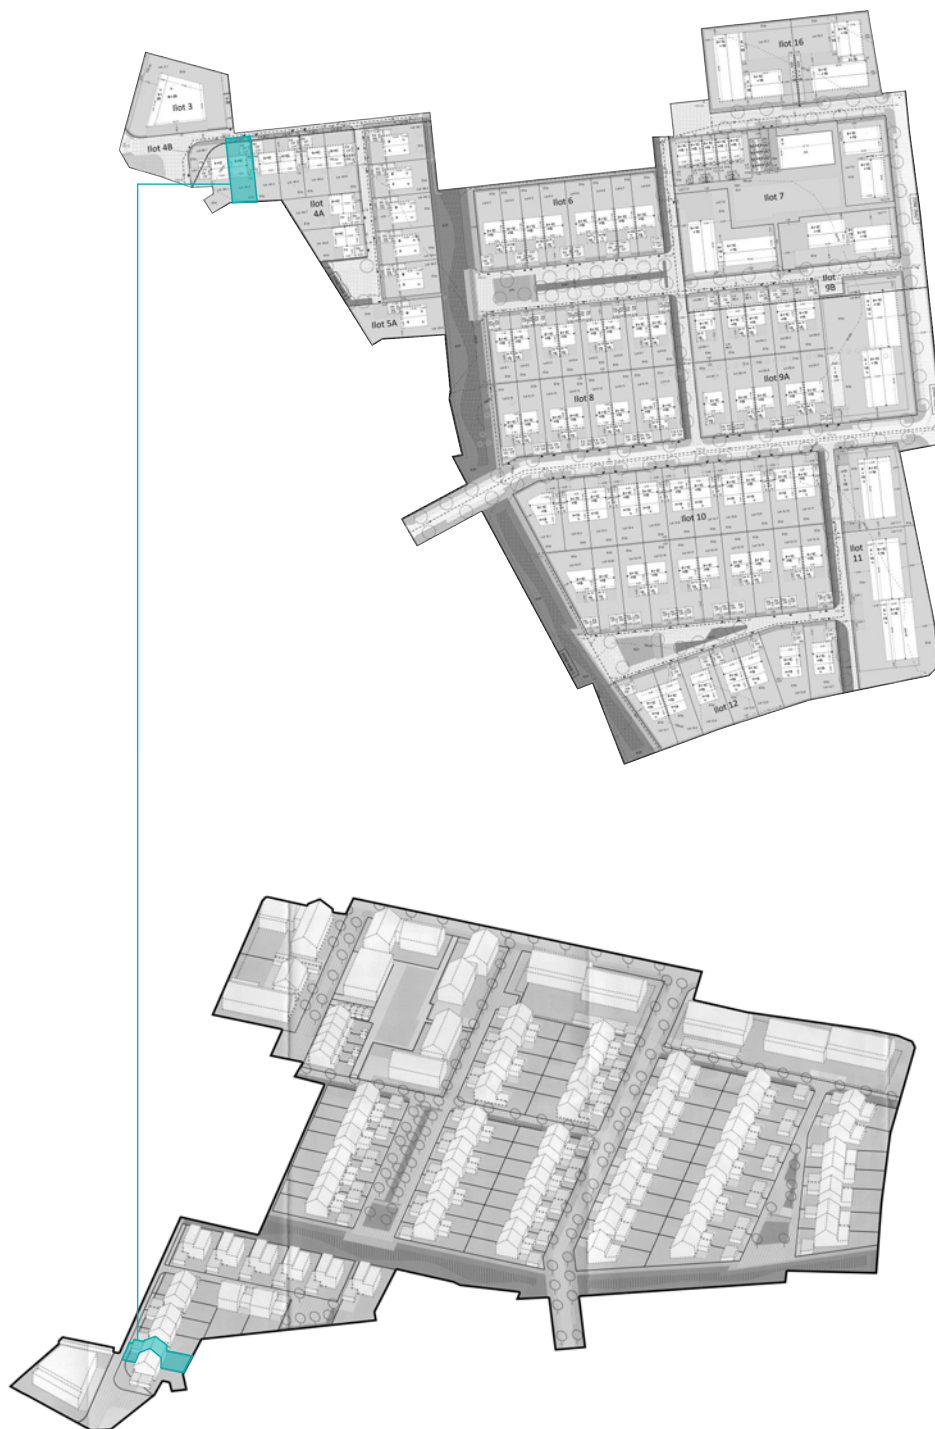

E2ARCHITECTURE
écologie & énergie



REMARQUE :

Le projet actuel est établi sur base d'un PAP.

Il vous est proposé sous réserve d'autorisation communale.

La représentation du terrain et des images 3D n'est qu'indicative.

D'éventuelles modifications ne nécessiteront pas d'accord préalable de la part de l'acquéreur.

NB : Le maître d'œuvre conserve la propriété intellectuelle et artistique de son œuvre

