

ERPELDANGE-SUR-SÛRE

Lotissement " *In der Mittelsten Gewinn* "

MAISON UNIFAMILIALE JUMELÉE **LOT N° 4A.3**




NEARLY ZERO ENERGY BUILDING (NZEB)

M480022-400D | Septembre 2025



MAISONS LOGINTER


E2ARCHITECTURE
écologie & énergie

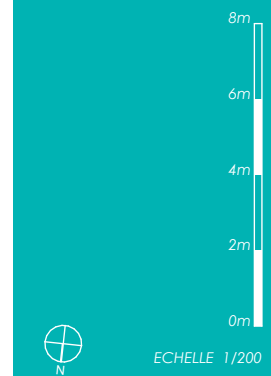

IMPLANTATION

SURFACES :


terrain :	3,87 ares
habitable :	± 146 m²
non-habitable :	± 54 m²
combles aménageables :	± 40 m²
carport :	± 33 m²

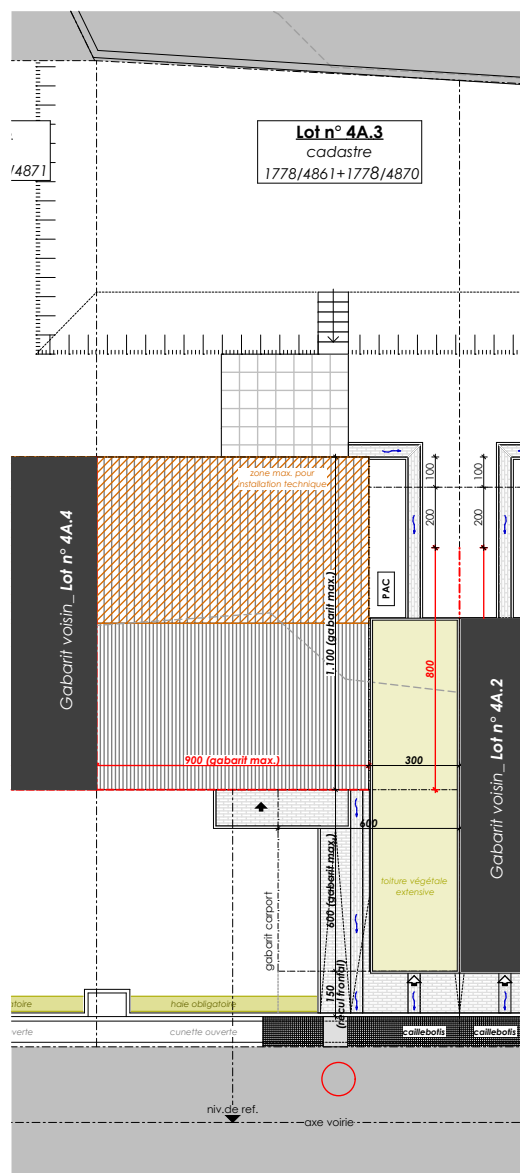



ECHELLE 1/100

REZ-DE-CHAUSSEE

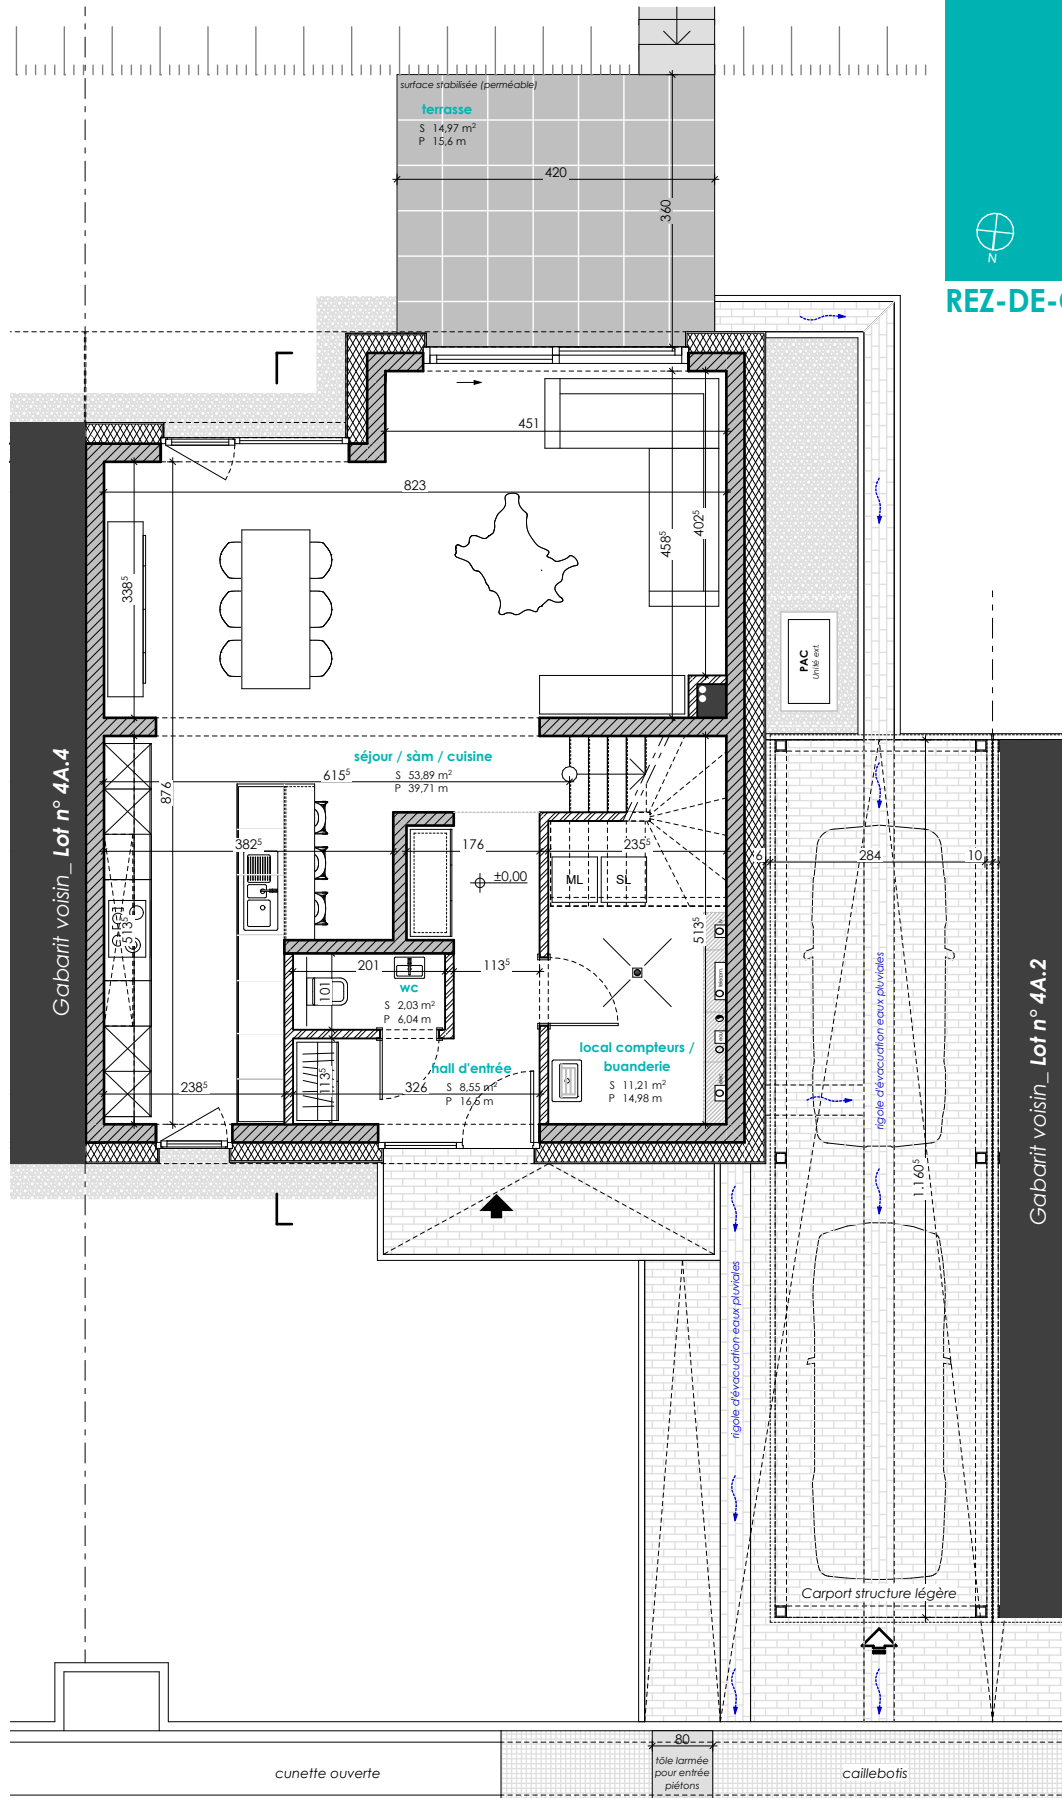

4m

3m

2m


1m

0m



ECHELLE 1/100

ETAGE 01

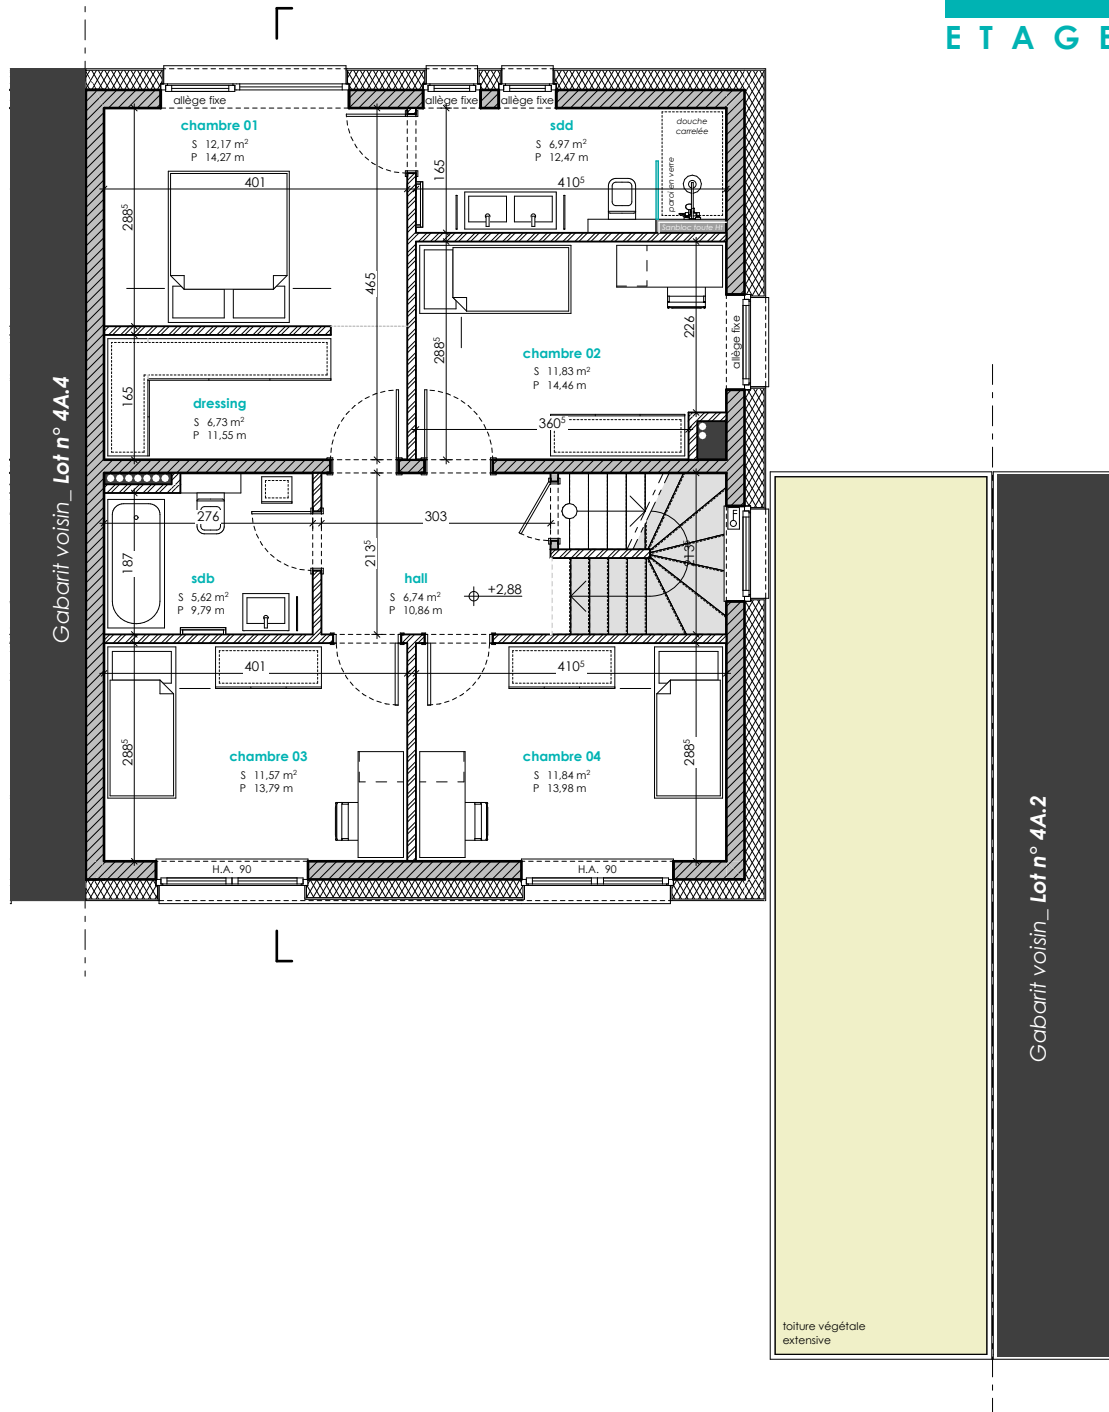

4m

3m

2m


1m

0m





ECHELLE 1/100

COMBLES

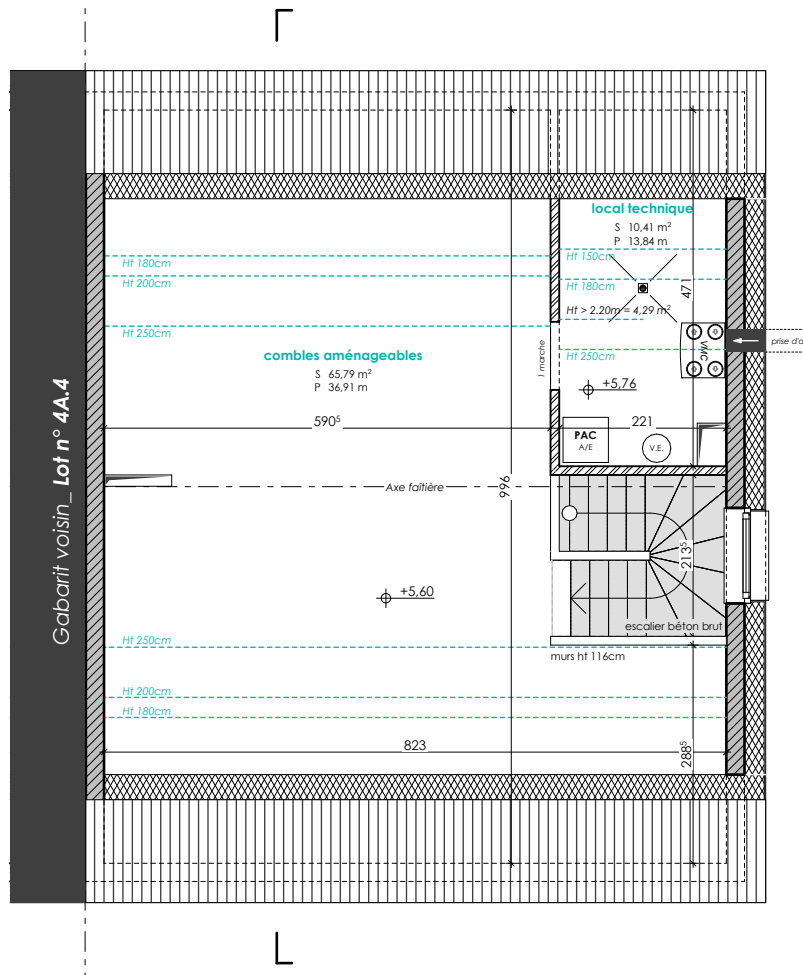

COUPE DE PRINCIPE

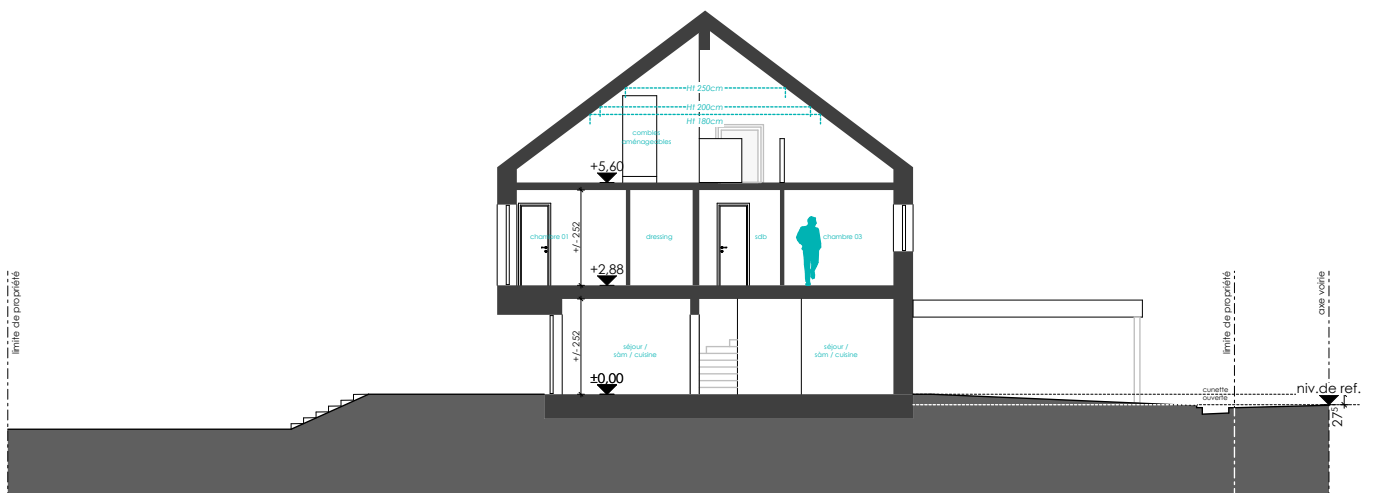

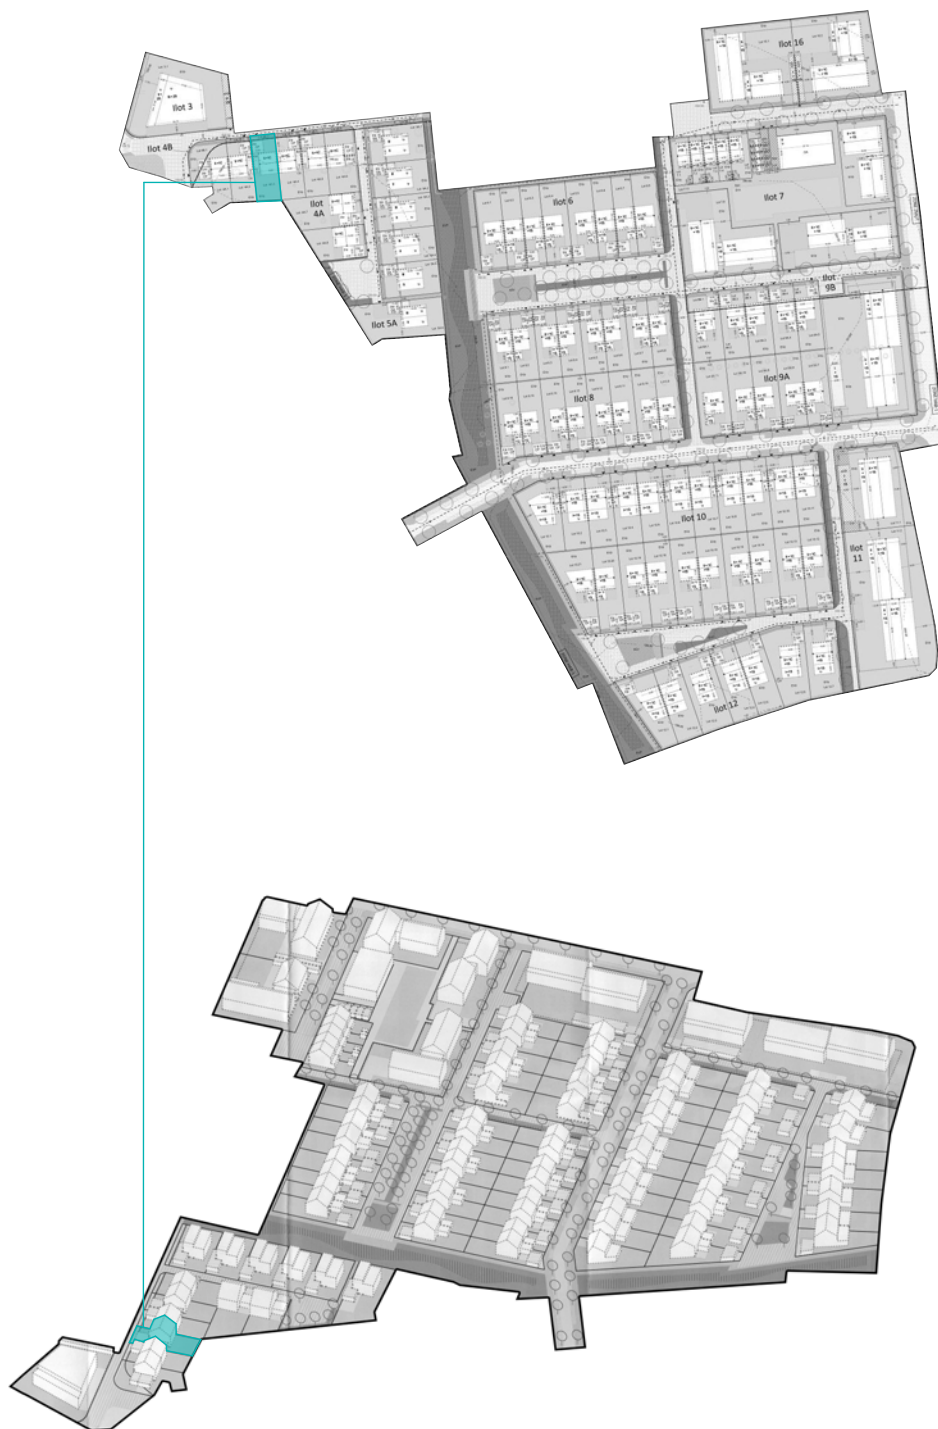

E2ARCHITECTURE
écologie & énergie



REMARQUE :

Le projet actuel est établi sur base d'un PAP.

Il vous est proposé sous réserve d'autorisation communale.

La représentation du terrain et des images 3D n'est qu'indicative.

D'éventuelles modifications ne nécessiteront pas d'accord préalable de la part de l'acquéreur.

NB : Le maître d'œuvre conserve la propriété intellectuelle et artistique de son œuvre

