

HAUTCHARAGE

Lotissement "Grand Duc Jean"

MAISON UNIFAMILIALE JUMELÉE GARAGE LOT N°16



NEARLY ZERO ENERGY BUILDING (NZEB)

M473620-400B | Novembre 2024

CONSTRUCTEUR :



MAISONS LOGINTER

E2ARCHITECTURE
écologie & énergie



Lot n°16
N°CAD. 191/3564

Dimensions and setbacks shown on the plan:

- RECUL AVANT: 600
- RECUL ARRIERE: 836
- RECUL LATERAL: 300
- ALIGN. OBLIGATOIRE: 500
- GABARIT MAX.: 1,500
- zone max. pour installations techniques
- Dimensions: 589°, 760°, 397°, 397°, 500, 400, 560, 110, 1,257, 890°, 340, 470, 1,498°, 11 + 1R + 15, tp

Boundaries: -23.62-, -14.91-, -12.71-, -29.30-


terrain :	5,46 ares
habitable :	± 131 m²
non-habitable	± 22 m²
non-chauffée :	± 35 m²

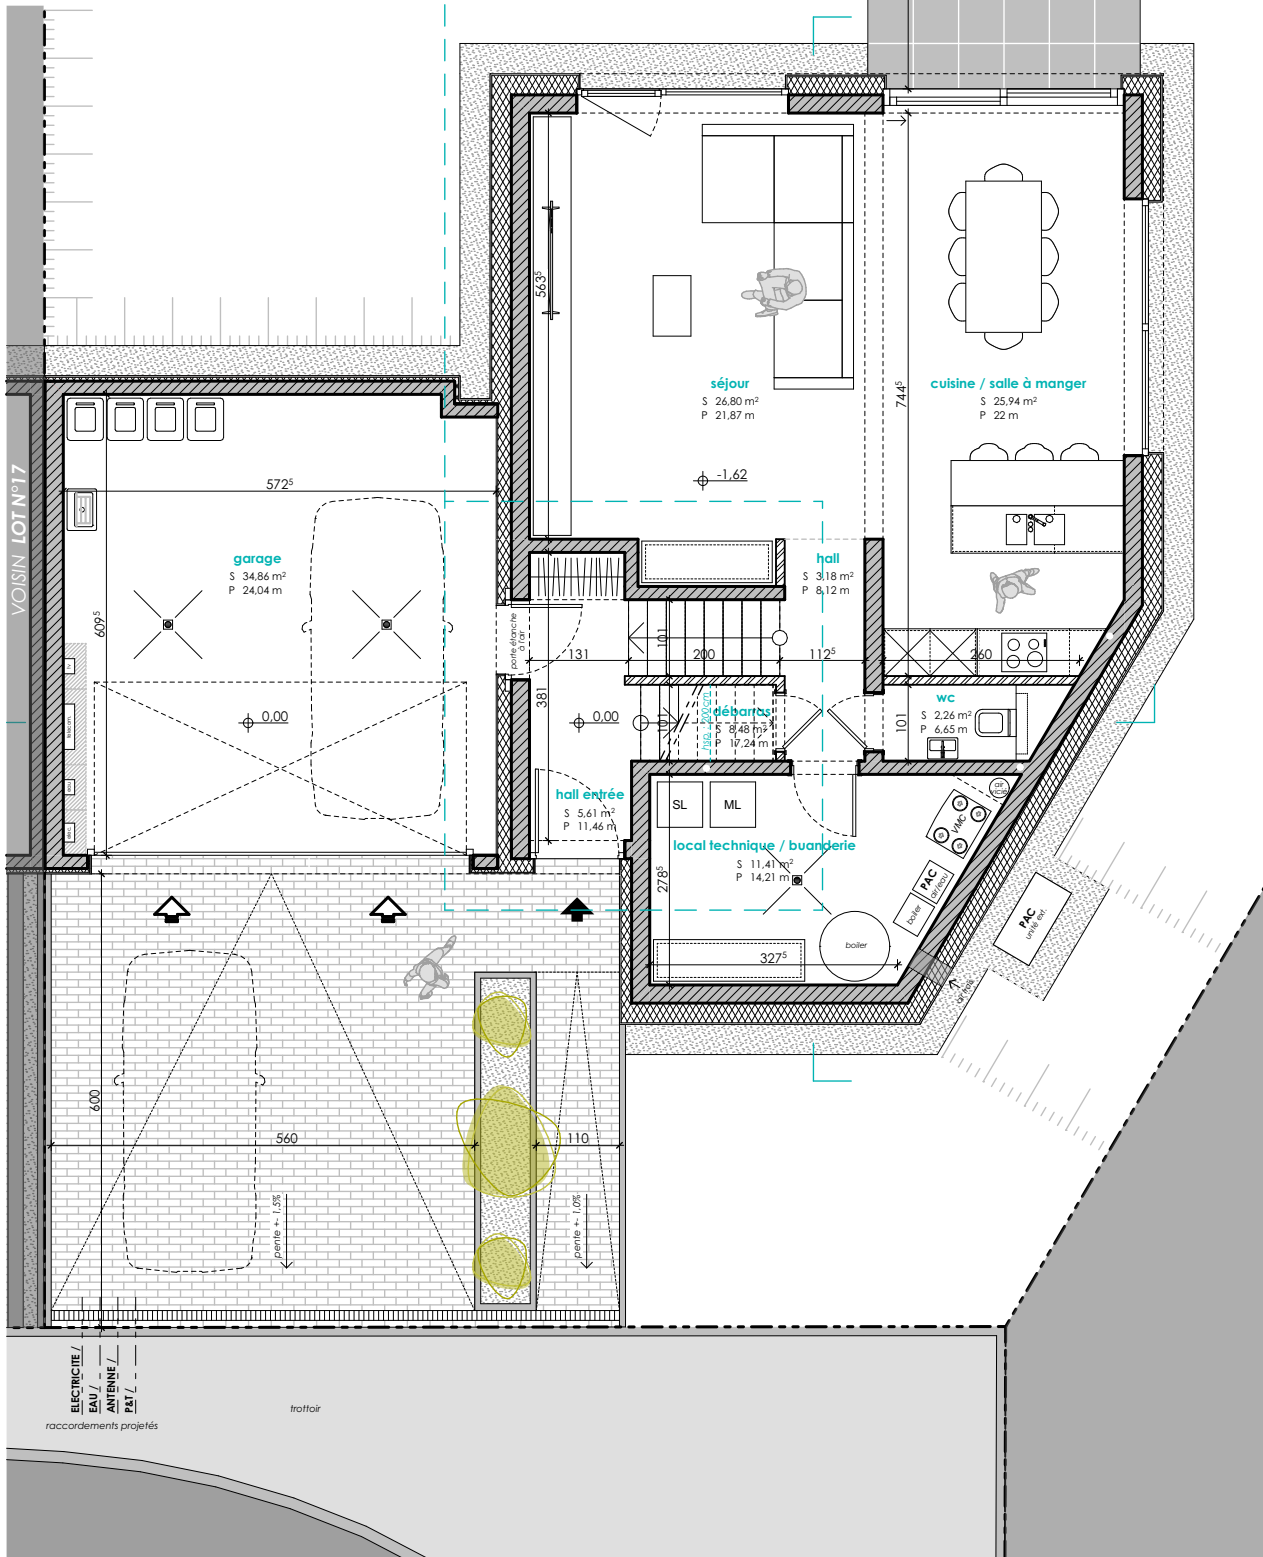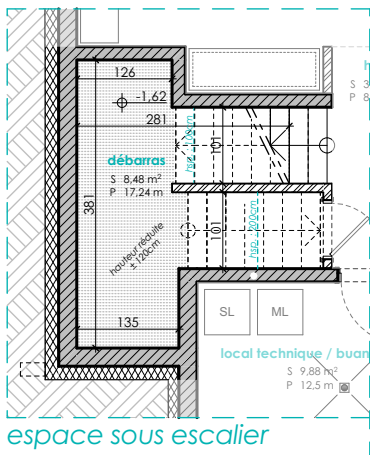



ECHELLE 1/100



ETAGE 01

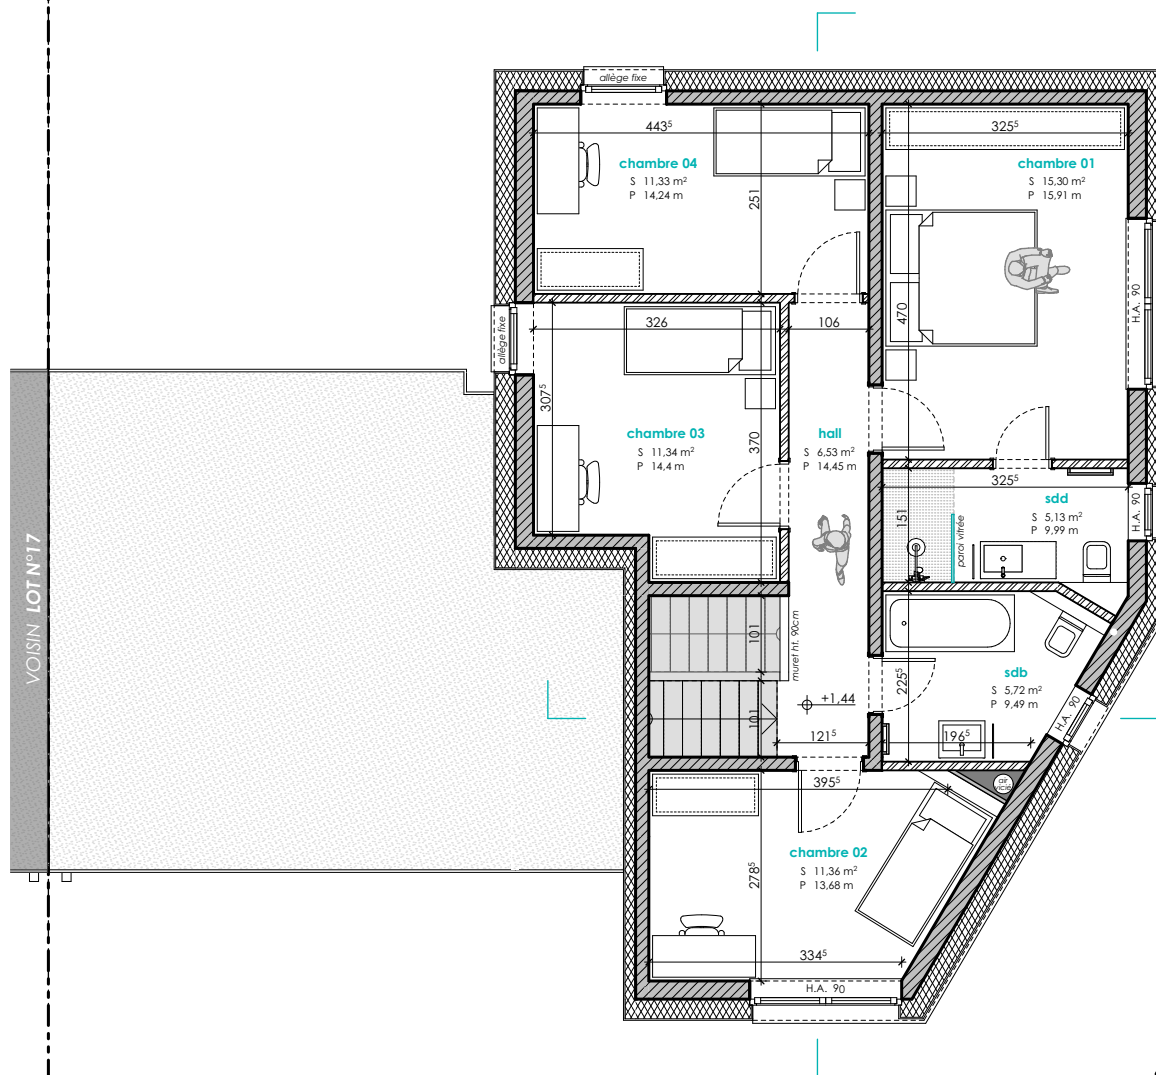



ECHELLE 1/200

COUPE DE PRINCIPLE

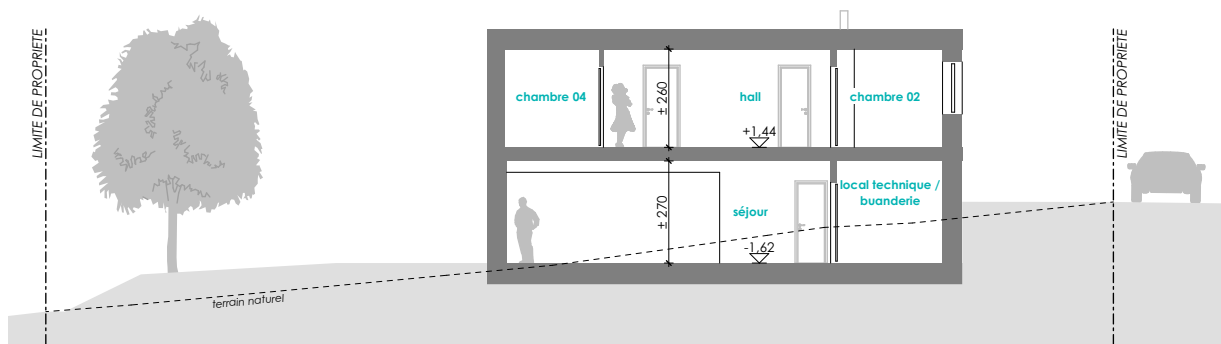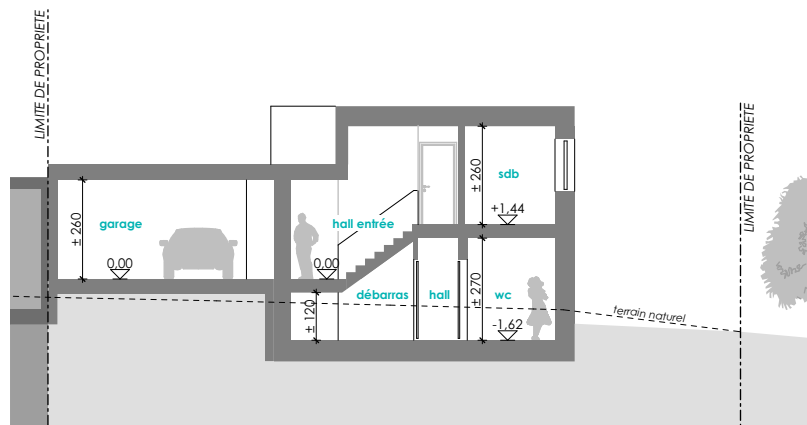



REMARQUE :

Le projet actuel est établi sur base d'un PAP.
Il vous est proposé sous réserve d'autorisation communale.
La représentation du terrain et des images 3D n'est qu'indicative.

D'éventuelles modifications ne nécessiteront pas d'accord préalable de la part de l'acquéreur.

NB : Le maître d'œuvre conserve la propriété intellectuelle et artistique de son œuvre



E2ARCHITECTURE
écologie & énergie

