



Lot	Surface	ha	m	ha	m	ha	m
Lot 01	6,12 ares	166,60 m ²	1-mi	312,85 m ²	1-u	161,85 m ²	291,20 m ²
Lot 02	3,29 ares	132,75 m ²	1-mj	233,50 m ²	1-u	157,10 m ²	278,95 m ²
Lot 03	3,17 ares	132,75 m ²	1-mj	233,50 m ²	1-u	183,75 m ²	338,55 m ²
Lot 04	3,05 ares	132,75 m ²	1-mj	233,50 m ²	1-u	160,50 m ²	309,35 m ²
Lot 05	3,04 ares	132,75 m ²	1-mj	233,50 m ²	1-u	160,50 m ²	309,35 m ²
Lot 06	4,24 ares	145,75 m ²	1-mi	269,90 m ²	1-u	164,40 m ²	312,75 m ²
Lot 07	4,22 ares	145,75 m ²	1-mi	269,90 m ²	1-u	200,00 m ²	378,35 m ²
Lot 08	2,99 ares	132,75 m ²	1-mj	233,50 m ²	1-u	141,00 m ²	297,35 m ²
Lot 09	2,94 ares	131,95 m ²	1-mj	233,50 m ²	1-u	127,00 m ²	258,35 m ²
Lot 10	4,85 ares	144,95 m ²	1-mi	269,90 m ²	1-u	127,00 m ²	258,35 m ²
Lot 11	3,83 ares	168,15 m ²	1-mj	327,10 m ²	1-u	141,00 m ²	297,35 m ²
Lot 12	4,32 ares	159,00 m ²	1-mi	303,35 m ²	1-u	0,00 m ²	0,00 m ²
Lot 13	4,84 ares	161,85 m ²	1-mj	314,35 m ²	1-u	161,85 m ²	291,20 m ²
Lot 14	3,86 ares	157,10 m ²	1-mj	275,35 m ²	1-u	157,10 m ²	278,95 m ²
Lot 15	7,86 ares	183,75 m ²	1-mi	384,20 m ²	1-u	183,75 m ²	338,55 m ²
Lot 16	4,66 ares	160,50 m ²	1-mj	286,85 m ²	1-u	160,50 m ²	309,35 m ²
Lot 17	3,69 ares	160,50 m ²	1-mj	265,45 m ²	1-u	160,50 m ²	309,35 m ²
Lot 18	4,47 ares	164,40 m ²	1-mi	300,35 m ²	1-u	164,40 m ²	312,75 m ²
Lot 19	8,01 ares	200,00 m ²	1-mi	386,70 m ²	1-u	200,00 m ²	378,35 m ²
Lot 20	4,00 ares	141,00 m ²	1-mj	260,70 m ²	1-u	141,00 m ²	297,35 m ²
Lot 21	2,88 ares	127,00 m ²	1-mj	218,20 m ²	1-u	127,00 m ²	258,35 m ²
Lot 22	2,85 ares	127,00 m ²	1-mj	218,20 m ²	1-u	127,00 m ²	258,35 m ²
Lot 23	4,03 ares	141,00 m ²	1-mj	261,70 m ²	1-u	141,00 m ²	297,35 m ²
Lot 24	0,28 ares	28,00 m ²	-	-	-	0,00 m ²	0,00 m ²

LEGENDE REGLEMENTAIRE
Représentation schématisique des degrés d'utilisation du sol par lot ou lot

Délimitation du PAP et des zones du PAG

Coûtes et niveaux

Nombre de niveaux

Hauteur de constructions

Types, dispositions et volumes des constructions

Types et nombre de logements

Formes de toiture

Garage des immeubles (abri / coupes)

Limites de surfaces constructibles

Limites de surfaces constructibles pour dépendances





Limites de surfaces constructibles pour avant-corps

LEGENDE COMPLEMENTAIRE

Fonds de plan

CHIFFRES CLES

ha np: hauteur acrotère niveau plein
ha nr: hauteur acrotère niveau en retrait

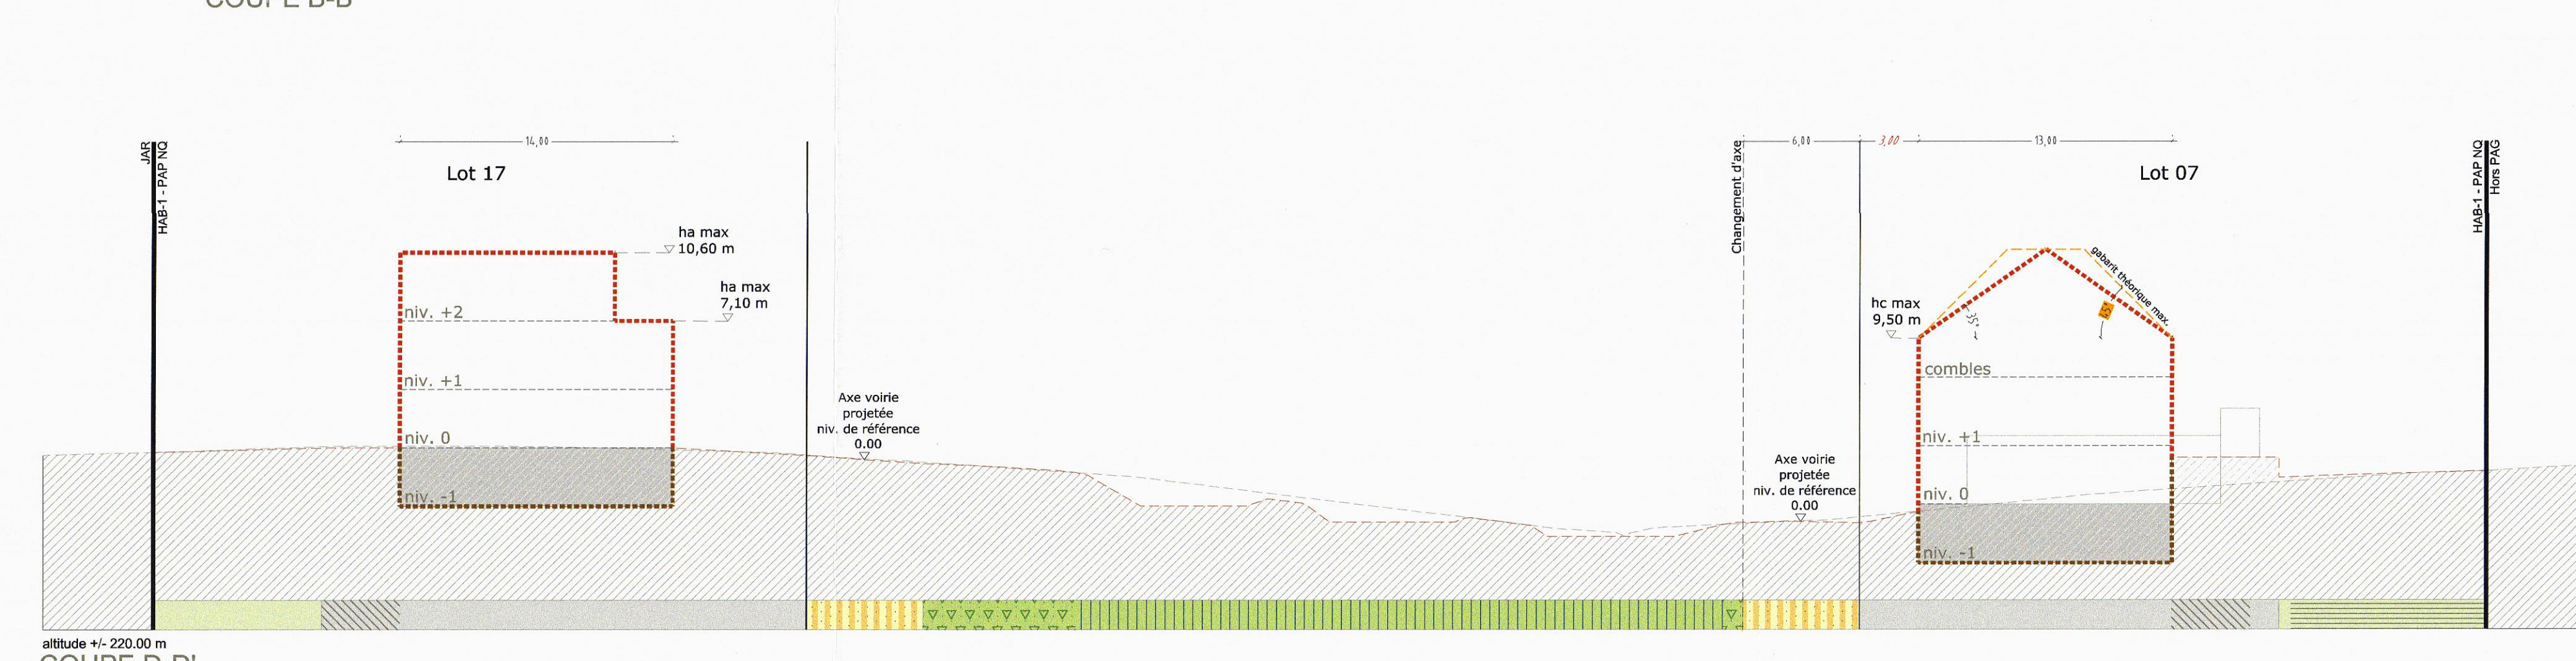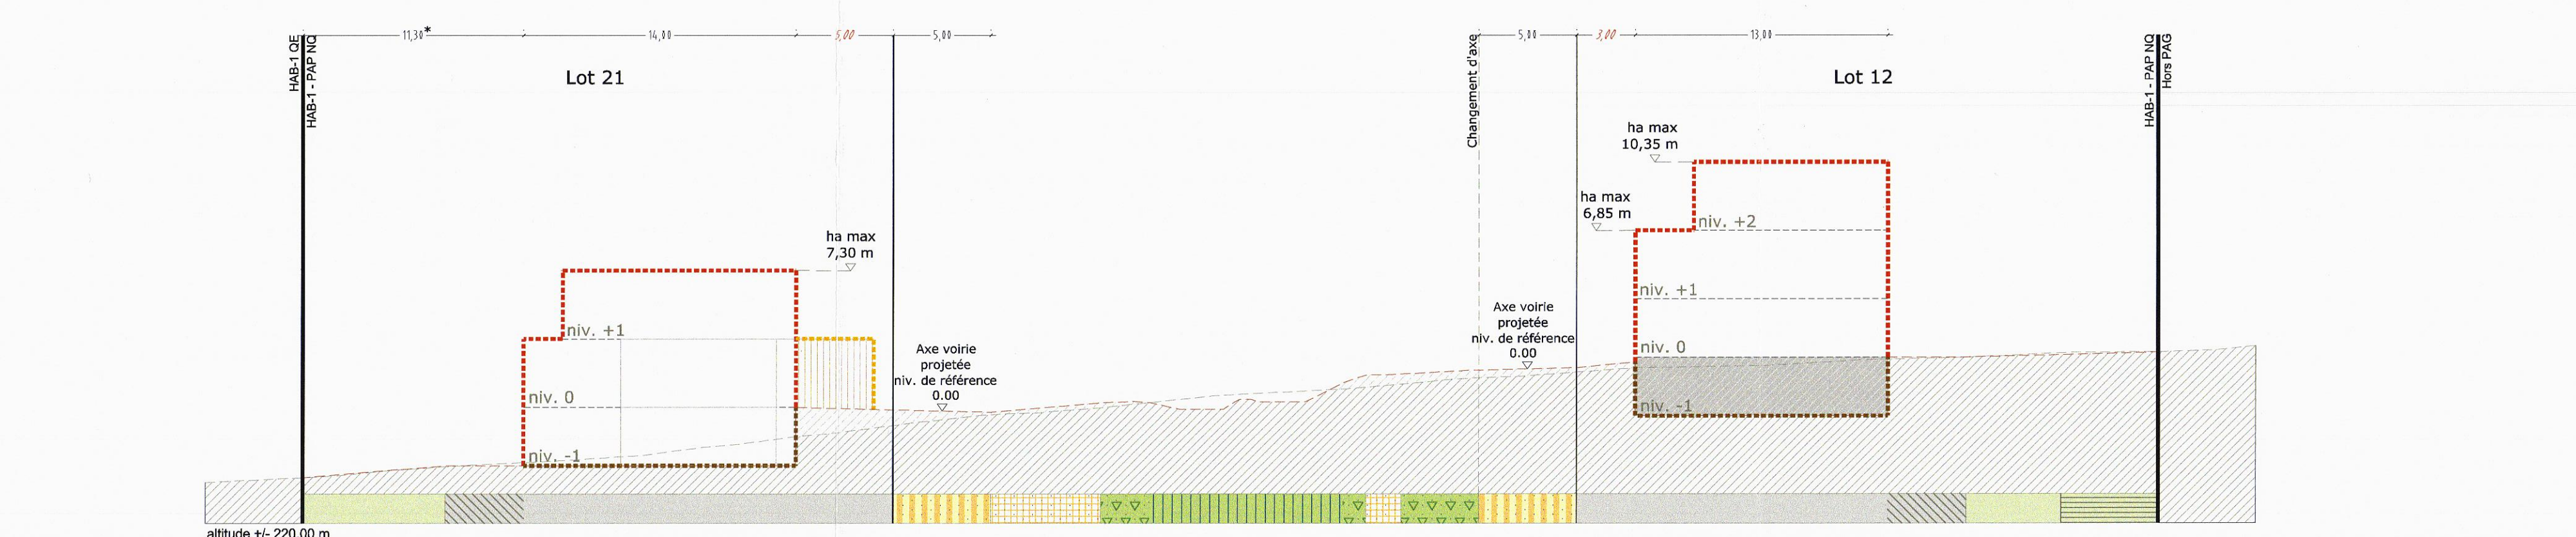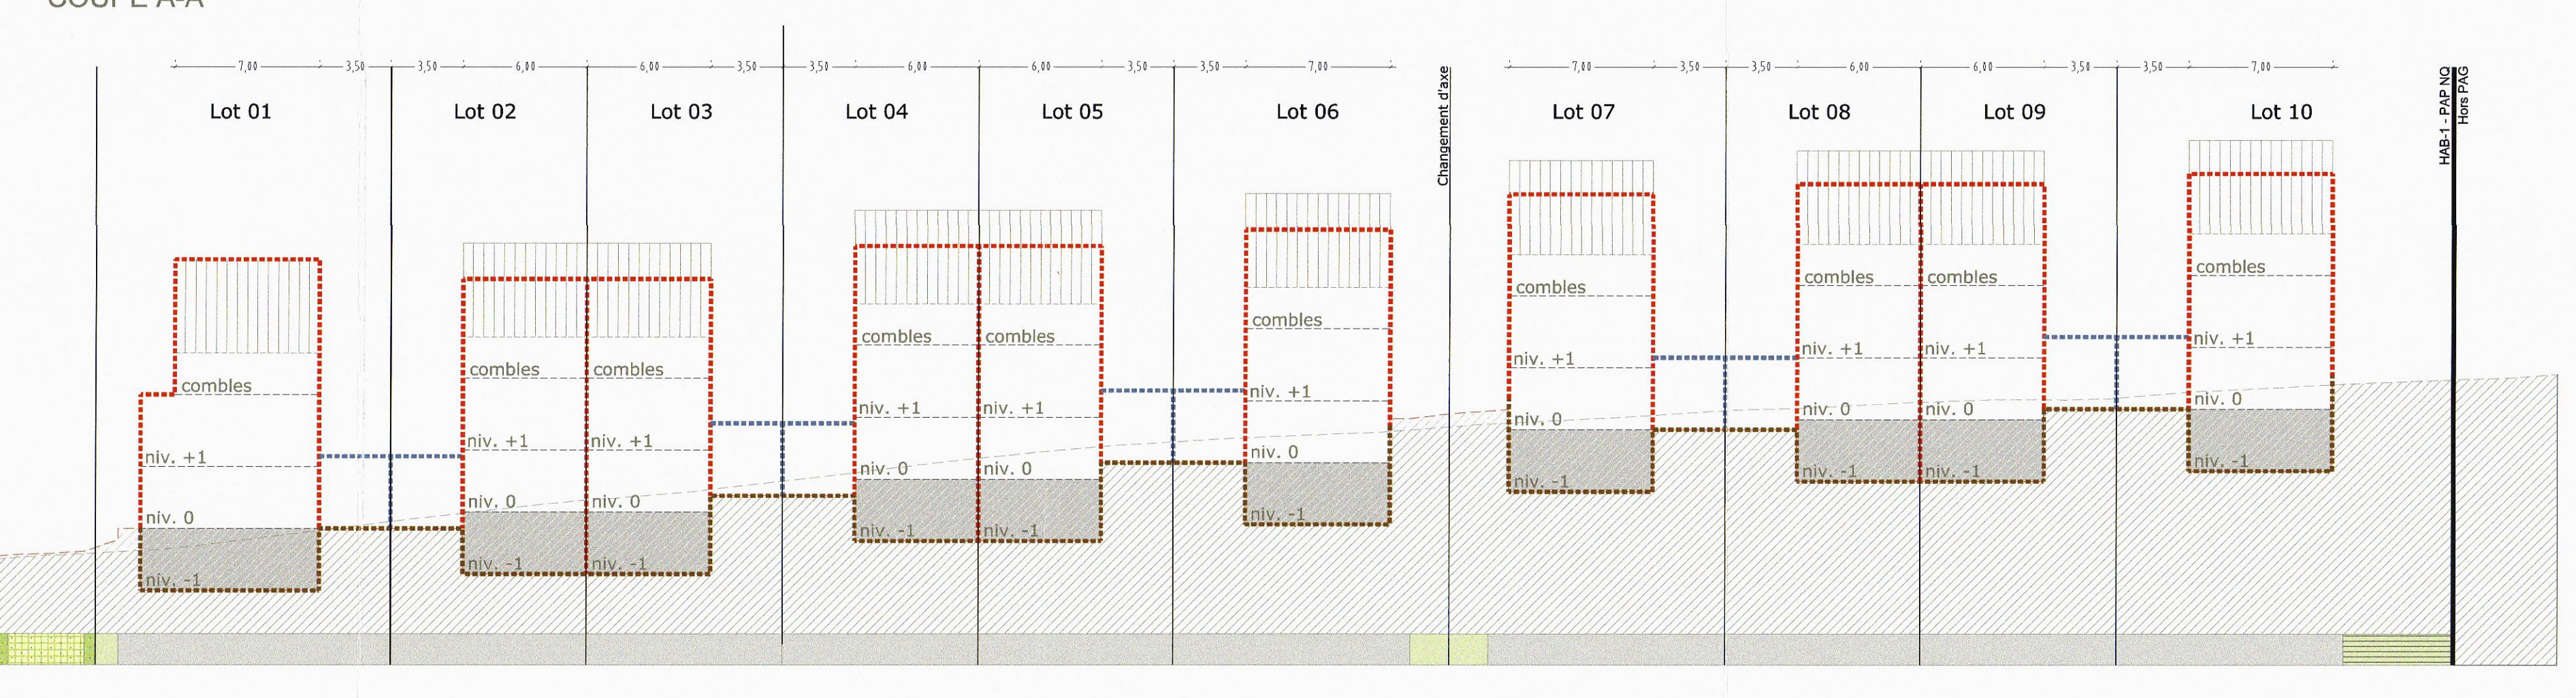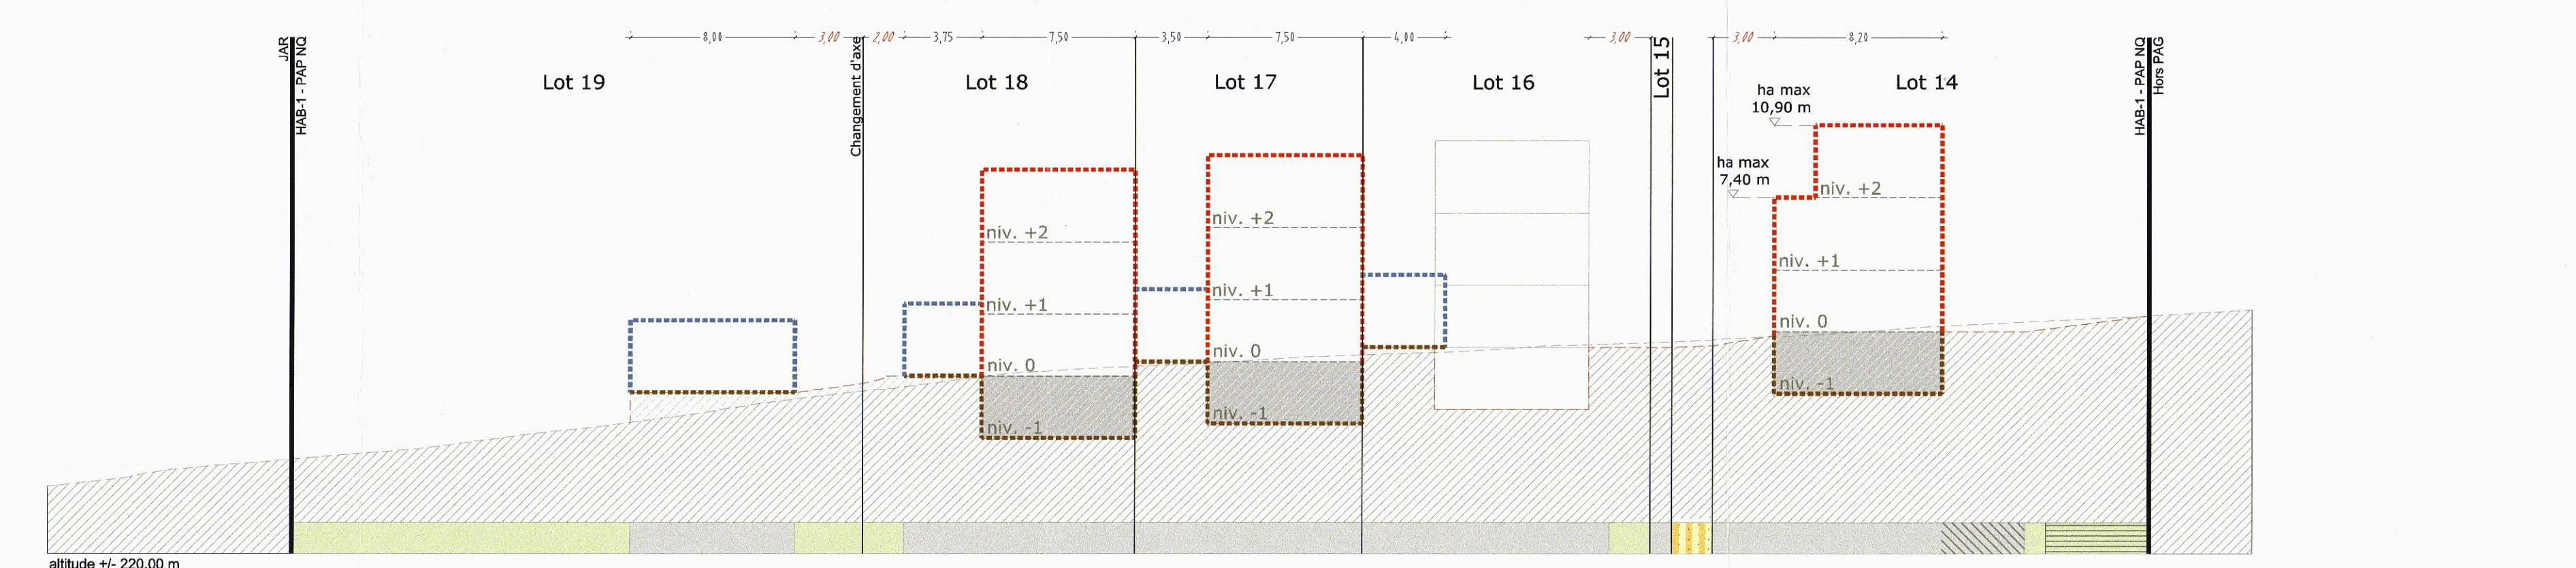

RESERVE AUX ADMINISTRATIONS

Appartient à la délibération du conseil communal du 3.6.2019

Le présent document appartient à une décision d'approbation de la Mairie de Moersdorf

Le secrétaire, Le bourgmestre,

Maitre d'ouvrage: MICHIKO s.a., 14 rue de la Gare, L-7535 Mersch

Objet: PAP NQ "Auf dem Beckelchen" à Moersdorf

Document: Echelle 1/250, Plan N° 157509-320, Dessiné SSP, Contrôlé JAD, Validé JAD, Date 15-05-2019

Partie Graphique: Modifiée suite à l'avis n° 18542/15C de la Cellule d'évaluation du Ministère de l'Énergie

Modifications: Table with columns: INDICE, OBJET, DATE, DESSINE, CONTRÔLE

TOUTES SURFACES SONT APPROXIMATIVES, LES NIVEAUX VSD SONT DONNES A TITRE INDICATIF

E-cone architectes-urbanistes ingénieurs conseils

E-cone S.à r.l. | B.P. 128 L-7502 Mersch | Tél: 263 264 1 | Fax: 263 264 548 | info@e-cone.lu