

DIPPACH-GARE

"Route des trois cantons"

MAISON UNIFAMILIALE JUMELÉE **LOT A**



NEARLY ZERO ENERGY BUILDING (NZEB)

M482722-400 | Mai 2024



MAISONS LOGINTER

E2ARCHITECTURE
écologie & énergie




ECHELLE 1/250

IMPLANTATION


SURFACES :

terrain :	4.06 ares
habitable :	± 186 m²
non-habitable	± 15 m²
non-chauffée :	± 28 m²

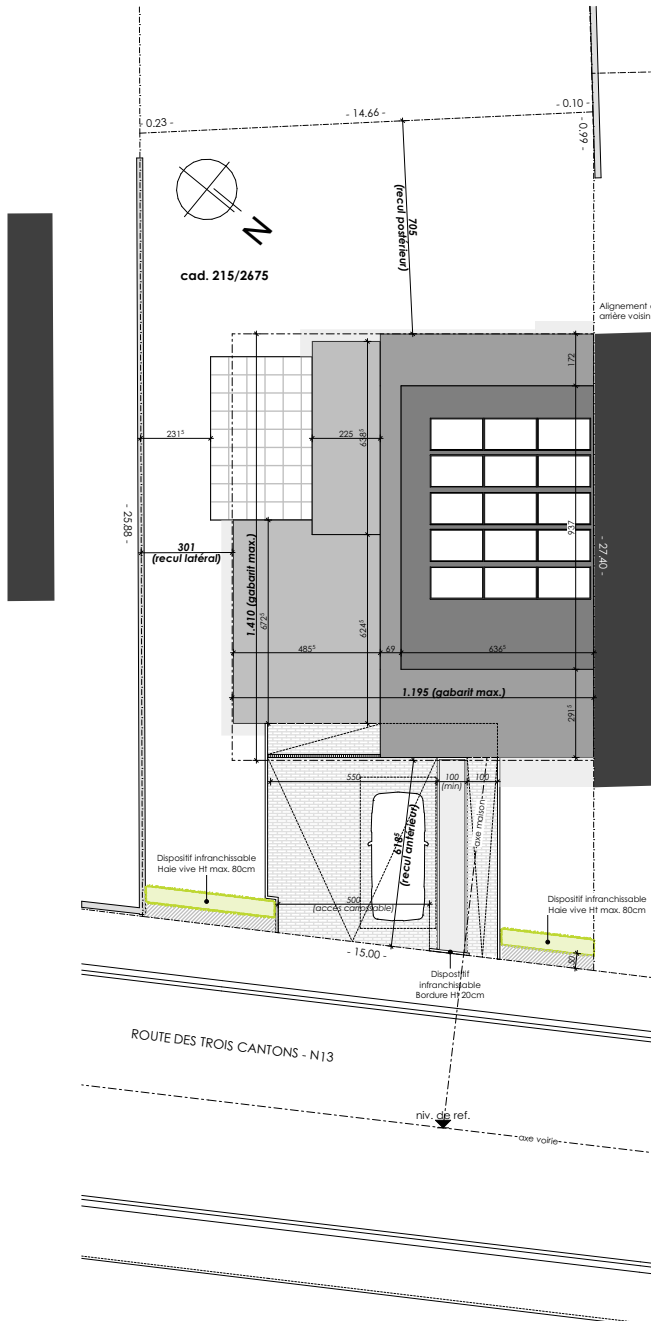




REZ-DE-CHAUSSÉE

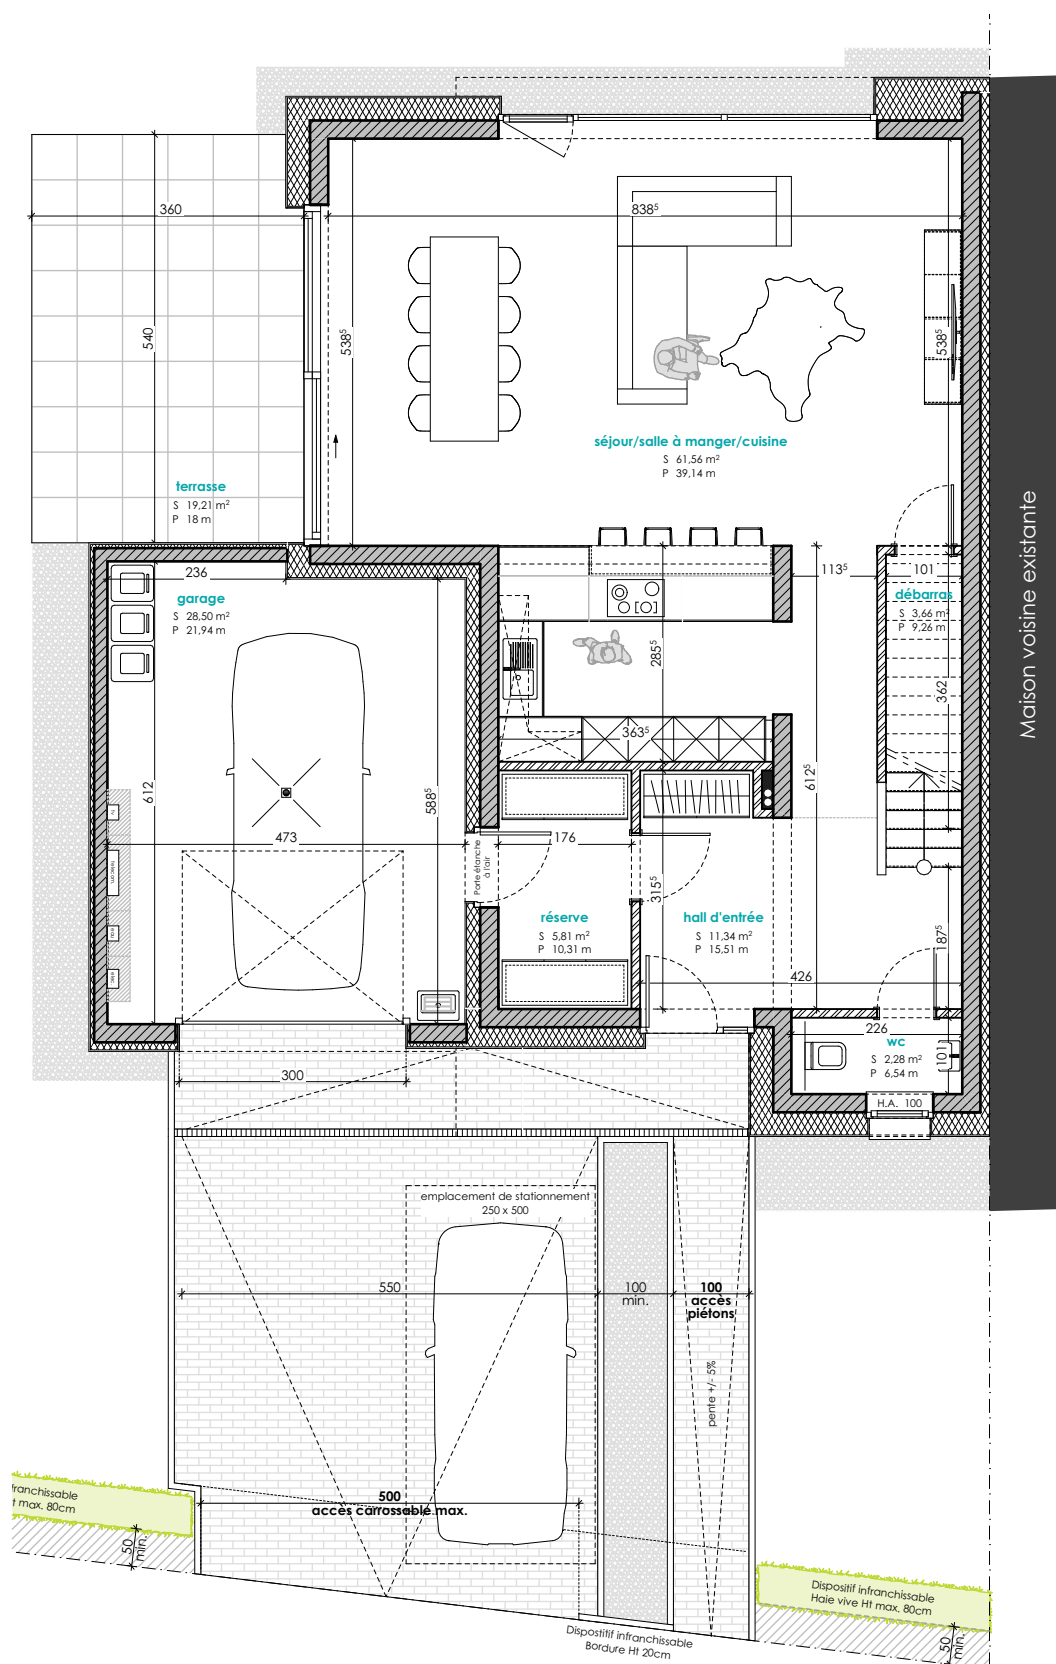




ECHELLE 1/100

ETAGE 01

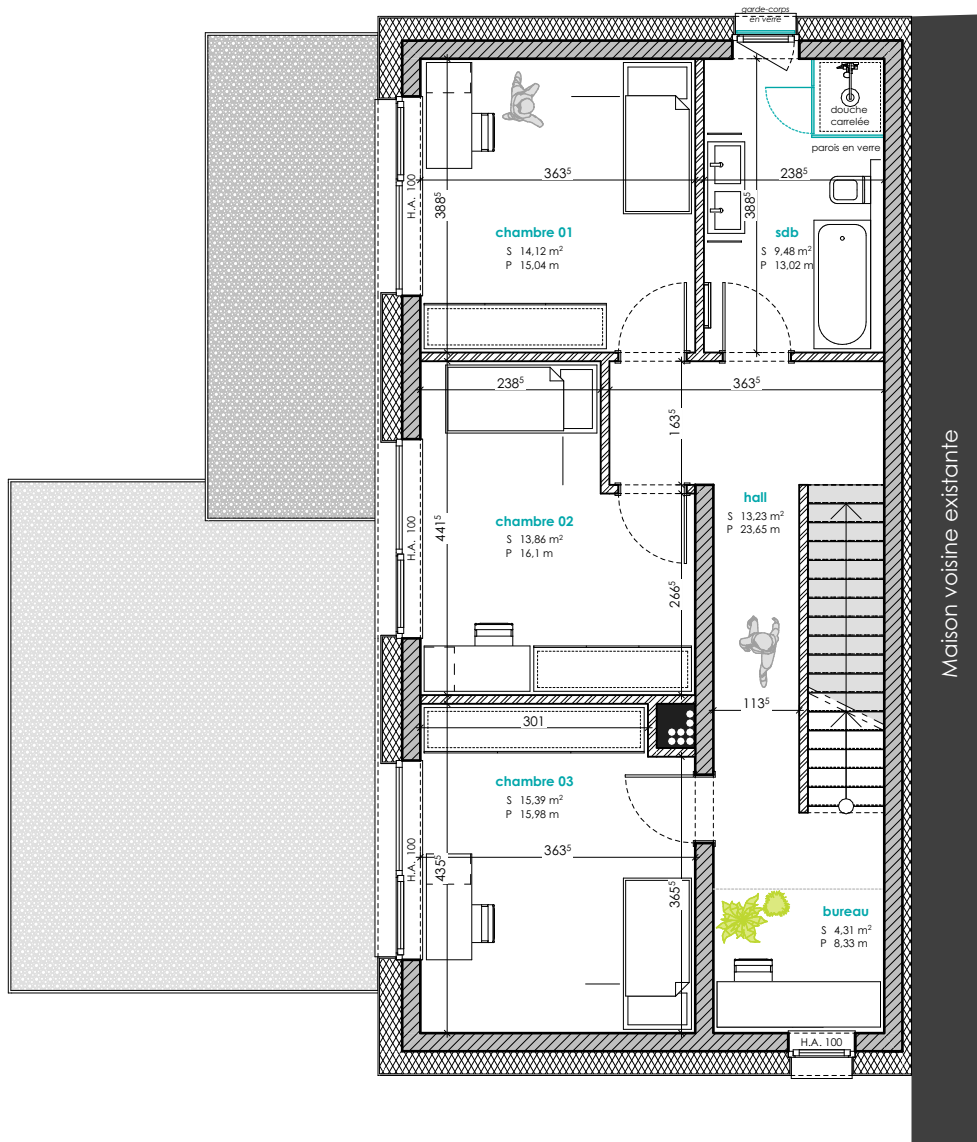



ETAGE 02

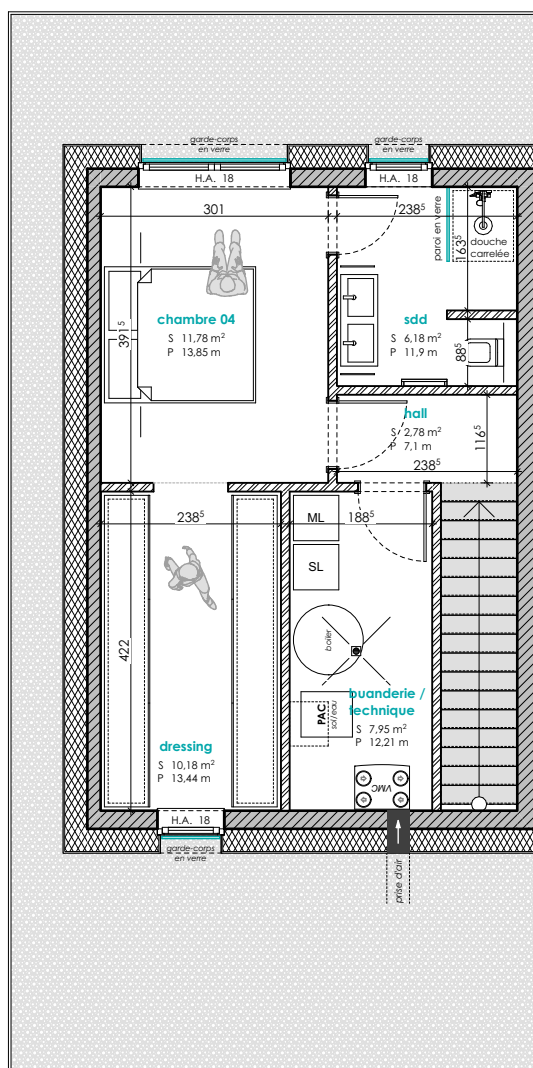

Maison voisine existante

8m

6m


4m

2m

0m


ECHELLE 1/200

COUPE DE PRINCIPLE

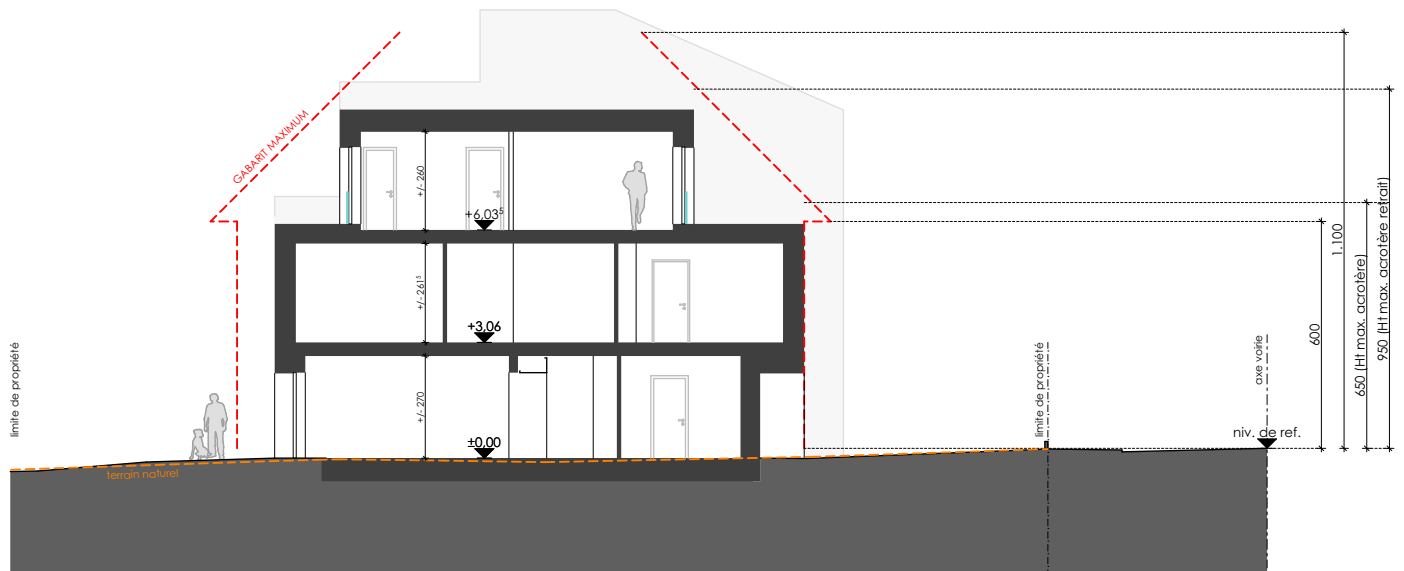

PERSPECTIVES 3D



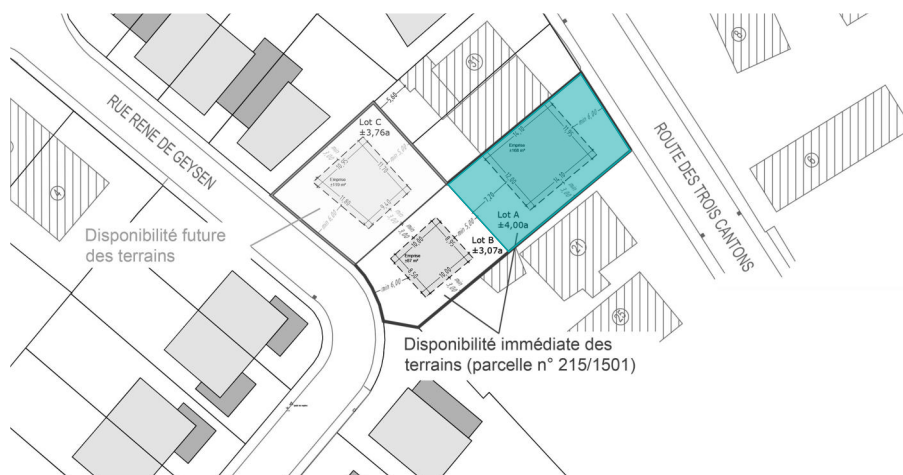

E2ARCHITECTURE
écologie & énergie



REMARQUE :

Le projet actuel :

Vous est proposé sous réserve d'autorisation communale.
La représentation du terrain et des images 3D n'est qu'indicative.

D'éventuelles modifications ne nécessiteront pas d'accord préalable de la part de l'acquéreur.

NB : Le maître d'œuvre conserve la propriété intellectuelle et artistique de son œuvre

