

FILSDORF

Lotissement "Lëtzeburgerstrooss"

MAISON UNIFAMILIALE JUMELÉE GARAGE LOT N°10

A Classe de performance énergétique **B A**

NEARLY ZERO ENERGY BUILDING (NZEB)

M479121-400A | Avril 2025



ML
MAISONS LOGINTER


E2ARCHITECTURE
écologie & énergie





ECHELLE 1/100


ETAGE 01

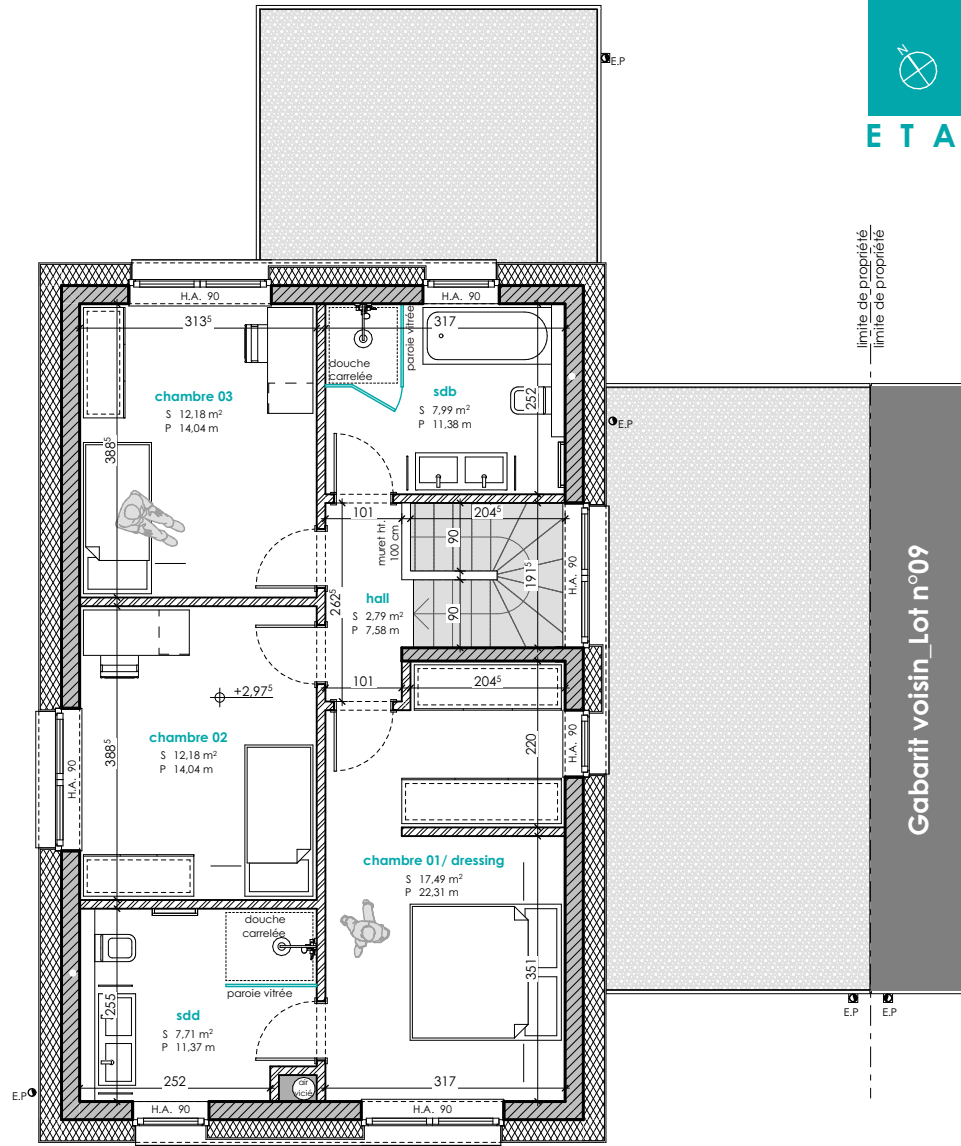




ECHELLE 1/200

COUPE DE PRINCIPLE

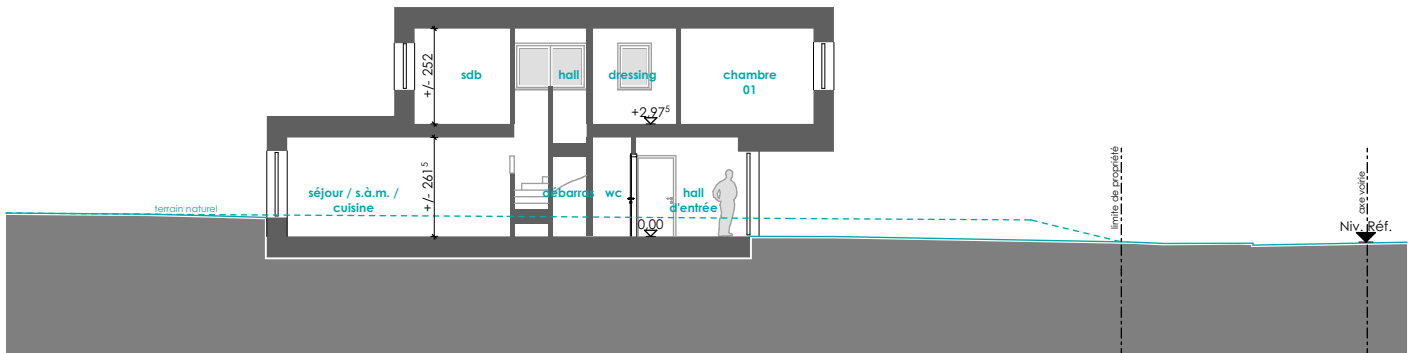

PERSPECTIVE 3D



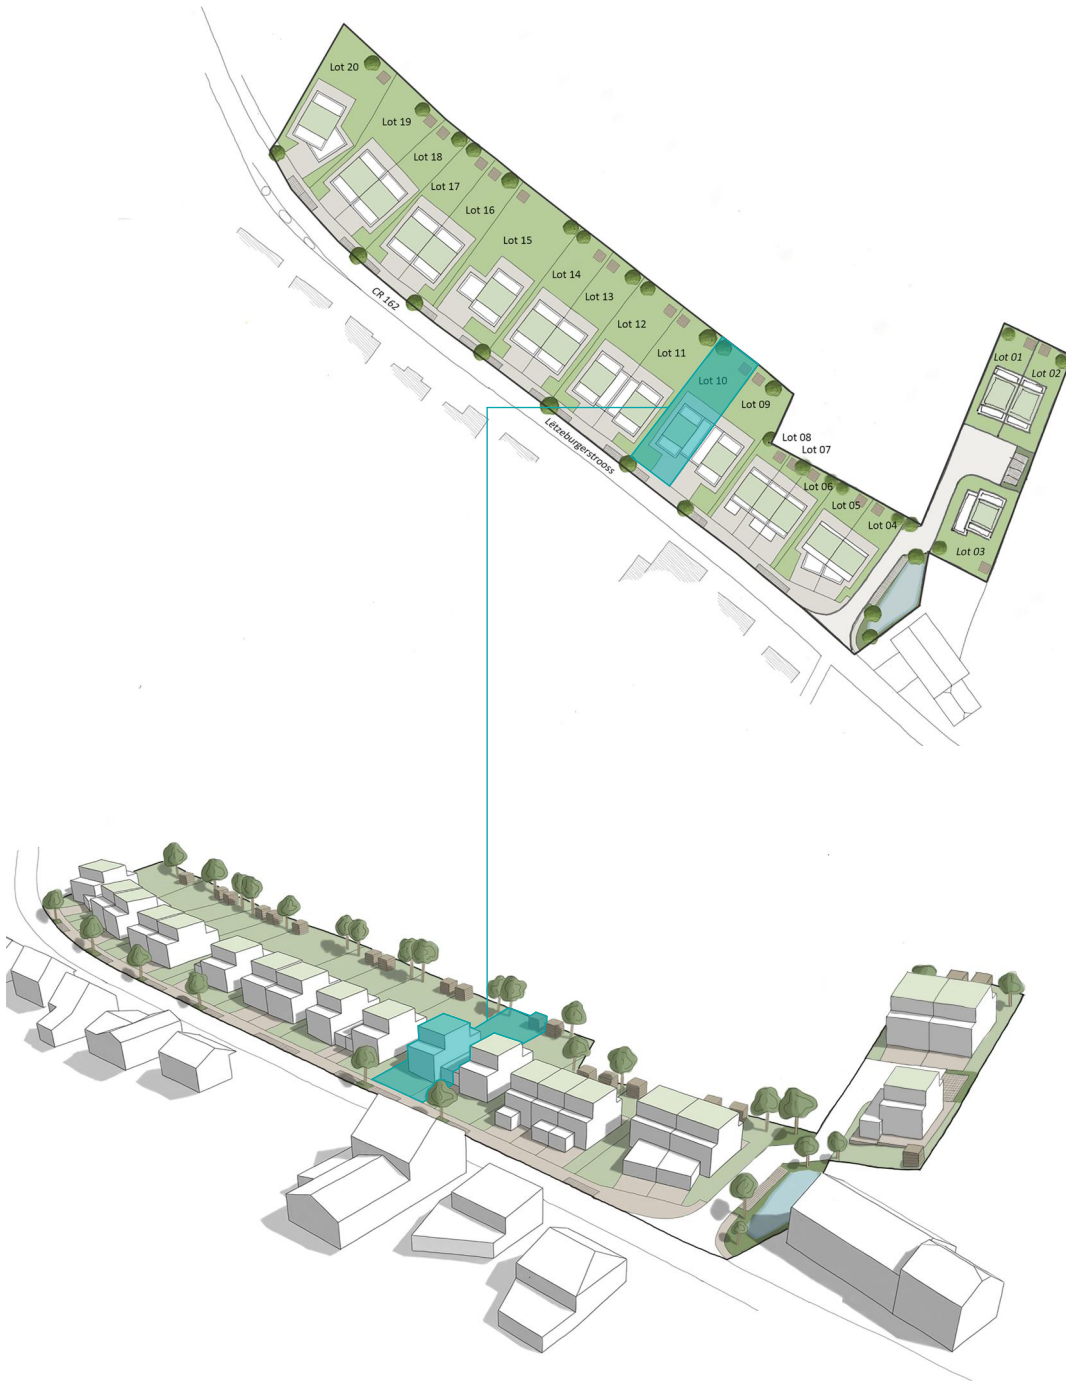

E2ARCHITECTURE
écologie & énergie



REMARQUE :

Le projet actuel est établi sur base d'un PAP.
Il vous est proposé sous réserve d'autorisation communale.
La représentation du terrain et des images 3D n'est qu'indicative.

D'éventuelles modifications ne nécessiteront pas d'accord préalable de la part de l'acquéreur.

NB : Le maître d'œuvre conserve la propriété intellectuelle et artistique de son œuvre

