

BEST G.O. s.à r.l.

2, rue des Sapins
L-2513 Senningerberg

N° Mesurage :

1241

Commune de FRISANGE

Section : A d'ASPELT

Levé par : GSc
Dessiné par : GSc, EPI

Echelle : 1/250
Lieu et date : Senningerberg, le 16.05.2023

N° affaire : 210762
N° projet : 149085-4

L'ingénieur : HENIN Steve Ramses, géomètre officiel

Signature : 

LEGENDE DES PARCELLES



Commune de : FRISANGE

Section : A d'ASPELT

Numéro	Nature	Occupation	Contenance			Nom(s)
			ha	a	ca	
2799/5734	place voirie				52	DEVIMOLUX S.à r.l.
2799/5779	place		03	64		DEVIMOLUX S.à r.l.
2799/5780	place (occupée)	partie bâtiment	02	24		DEVIMOLUX S.à r.l.
2799/5781	place (occupée)	partie bâtiment	02	32		DEVIMOLUX S.à r.l.
2799/5782	place (occupée)	partie bâtiment	03	50		DEVIMOLUX S.à r.l.
Numéro	Lieu-dit		Provenance des parcelles			
2799/5734	Kierfechstrooss		ENTIER 2799/5734			
2799/5779	Kierfechstrooss		PARTIE 2799/5735			
2799/5780	Kierfechstrooss		PARTIE 2799/5735			
2799/5781	Kierfechstrooss		PARTIE 2799/5735			
2799/5782	Kierfechstrooss		PARTIE 2799/5735			

REMARQUE :

- La légende des points et lignes peut être consultée sur www.cadastre.lu/fr/legende.

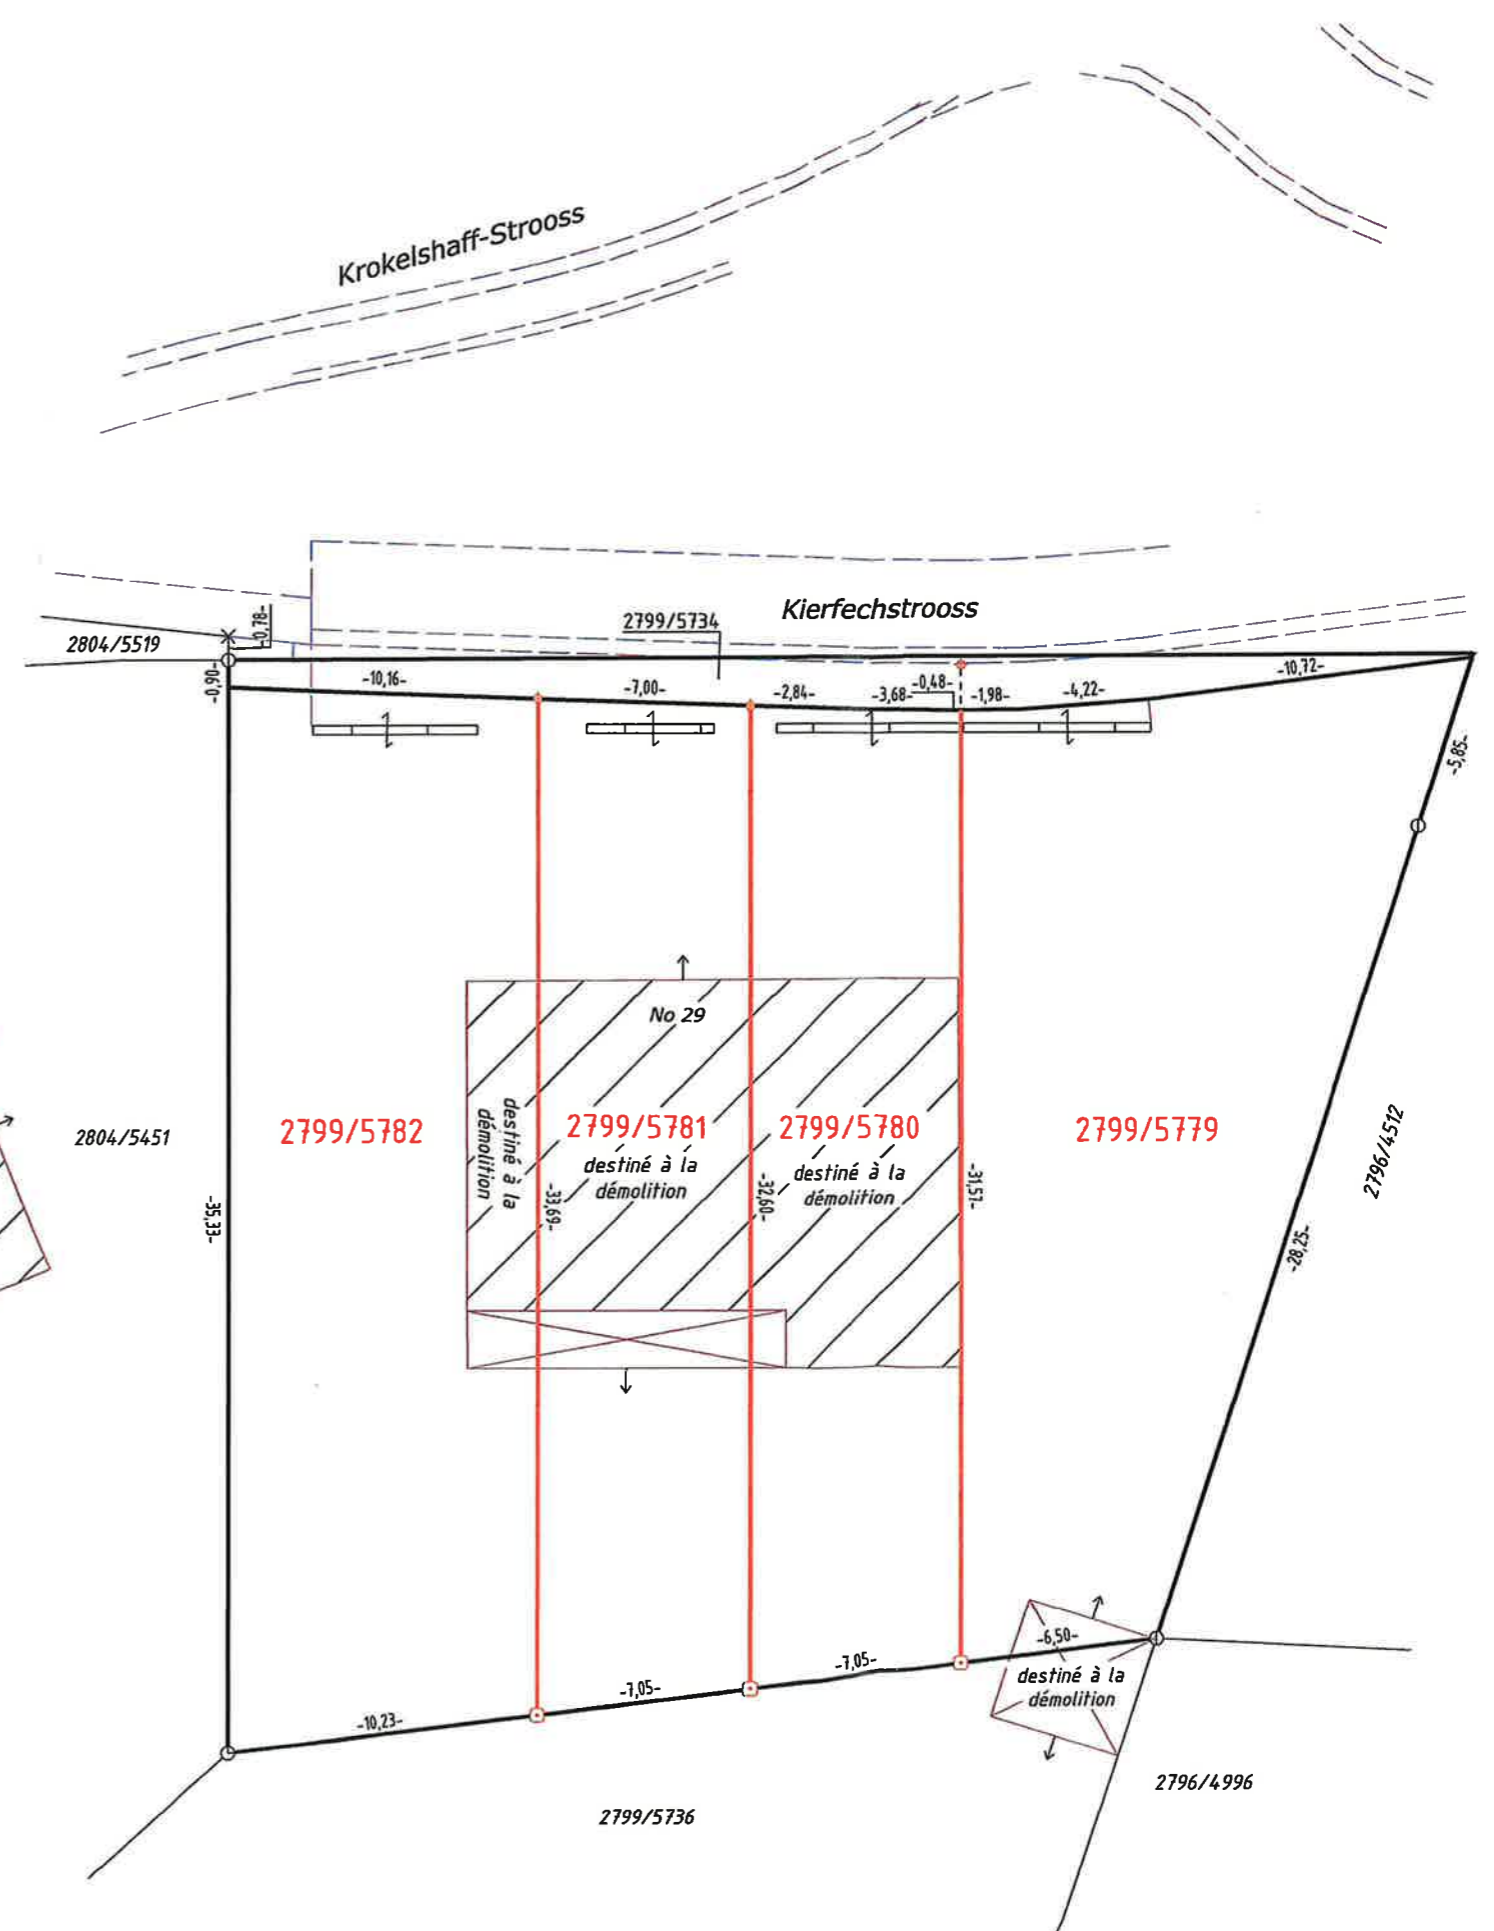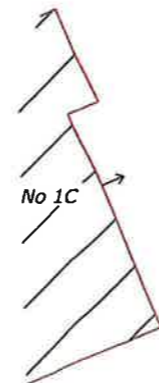

Mention de validation

suivant l'article 7(3) de la loi modifiée du 25 juillet 2002 portant réorganisation de l'administration du cadastre et de la topographie.

Le présent plan est conforme aux directives officielles et a été intégré aux archives cadastrales.



LE GOUVERNEMENT
DU GRAND-DUCHÉ DE LUXEMBOURG
Administration du cadastre
et de la topographie

Luxembourg, le 02/06/2023
Pour le directeur,

Claude SCHREINER, géomètre officiel