

**BEST G.O. s.à r.l.**2, rue des Sapins  
L-2513 Senningerberg

N° Mesurage :

**2155**Commune de **KEHLEN**Section : **E de KEISPELT ET MEISPELT**Levé par : GSc,CLu  
Dessiné par : GSc,CLu

Echelle : 1/250

Lieu et date : Senningerberg, le 18.09.2023

N° affaire : 210838

N° projet : 239065

L'ingénieur : HENIN Steve Ramses, géomètre officiel

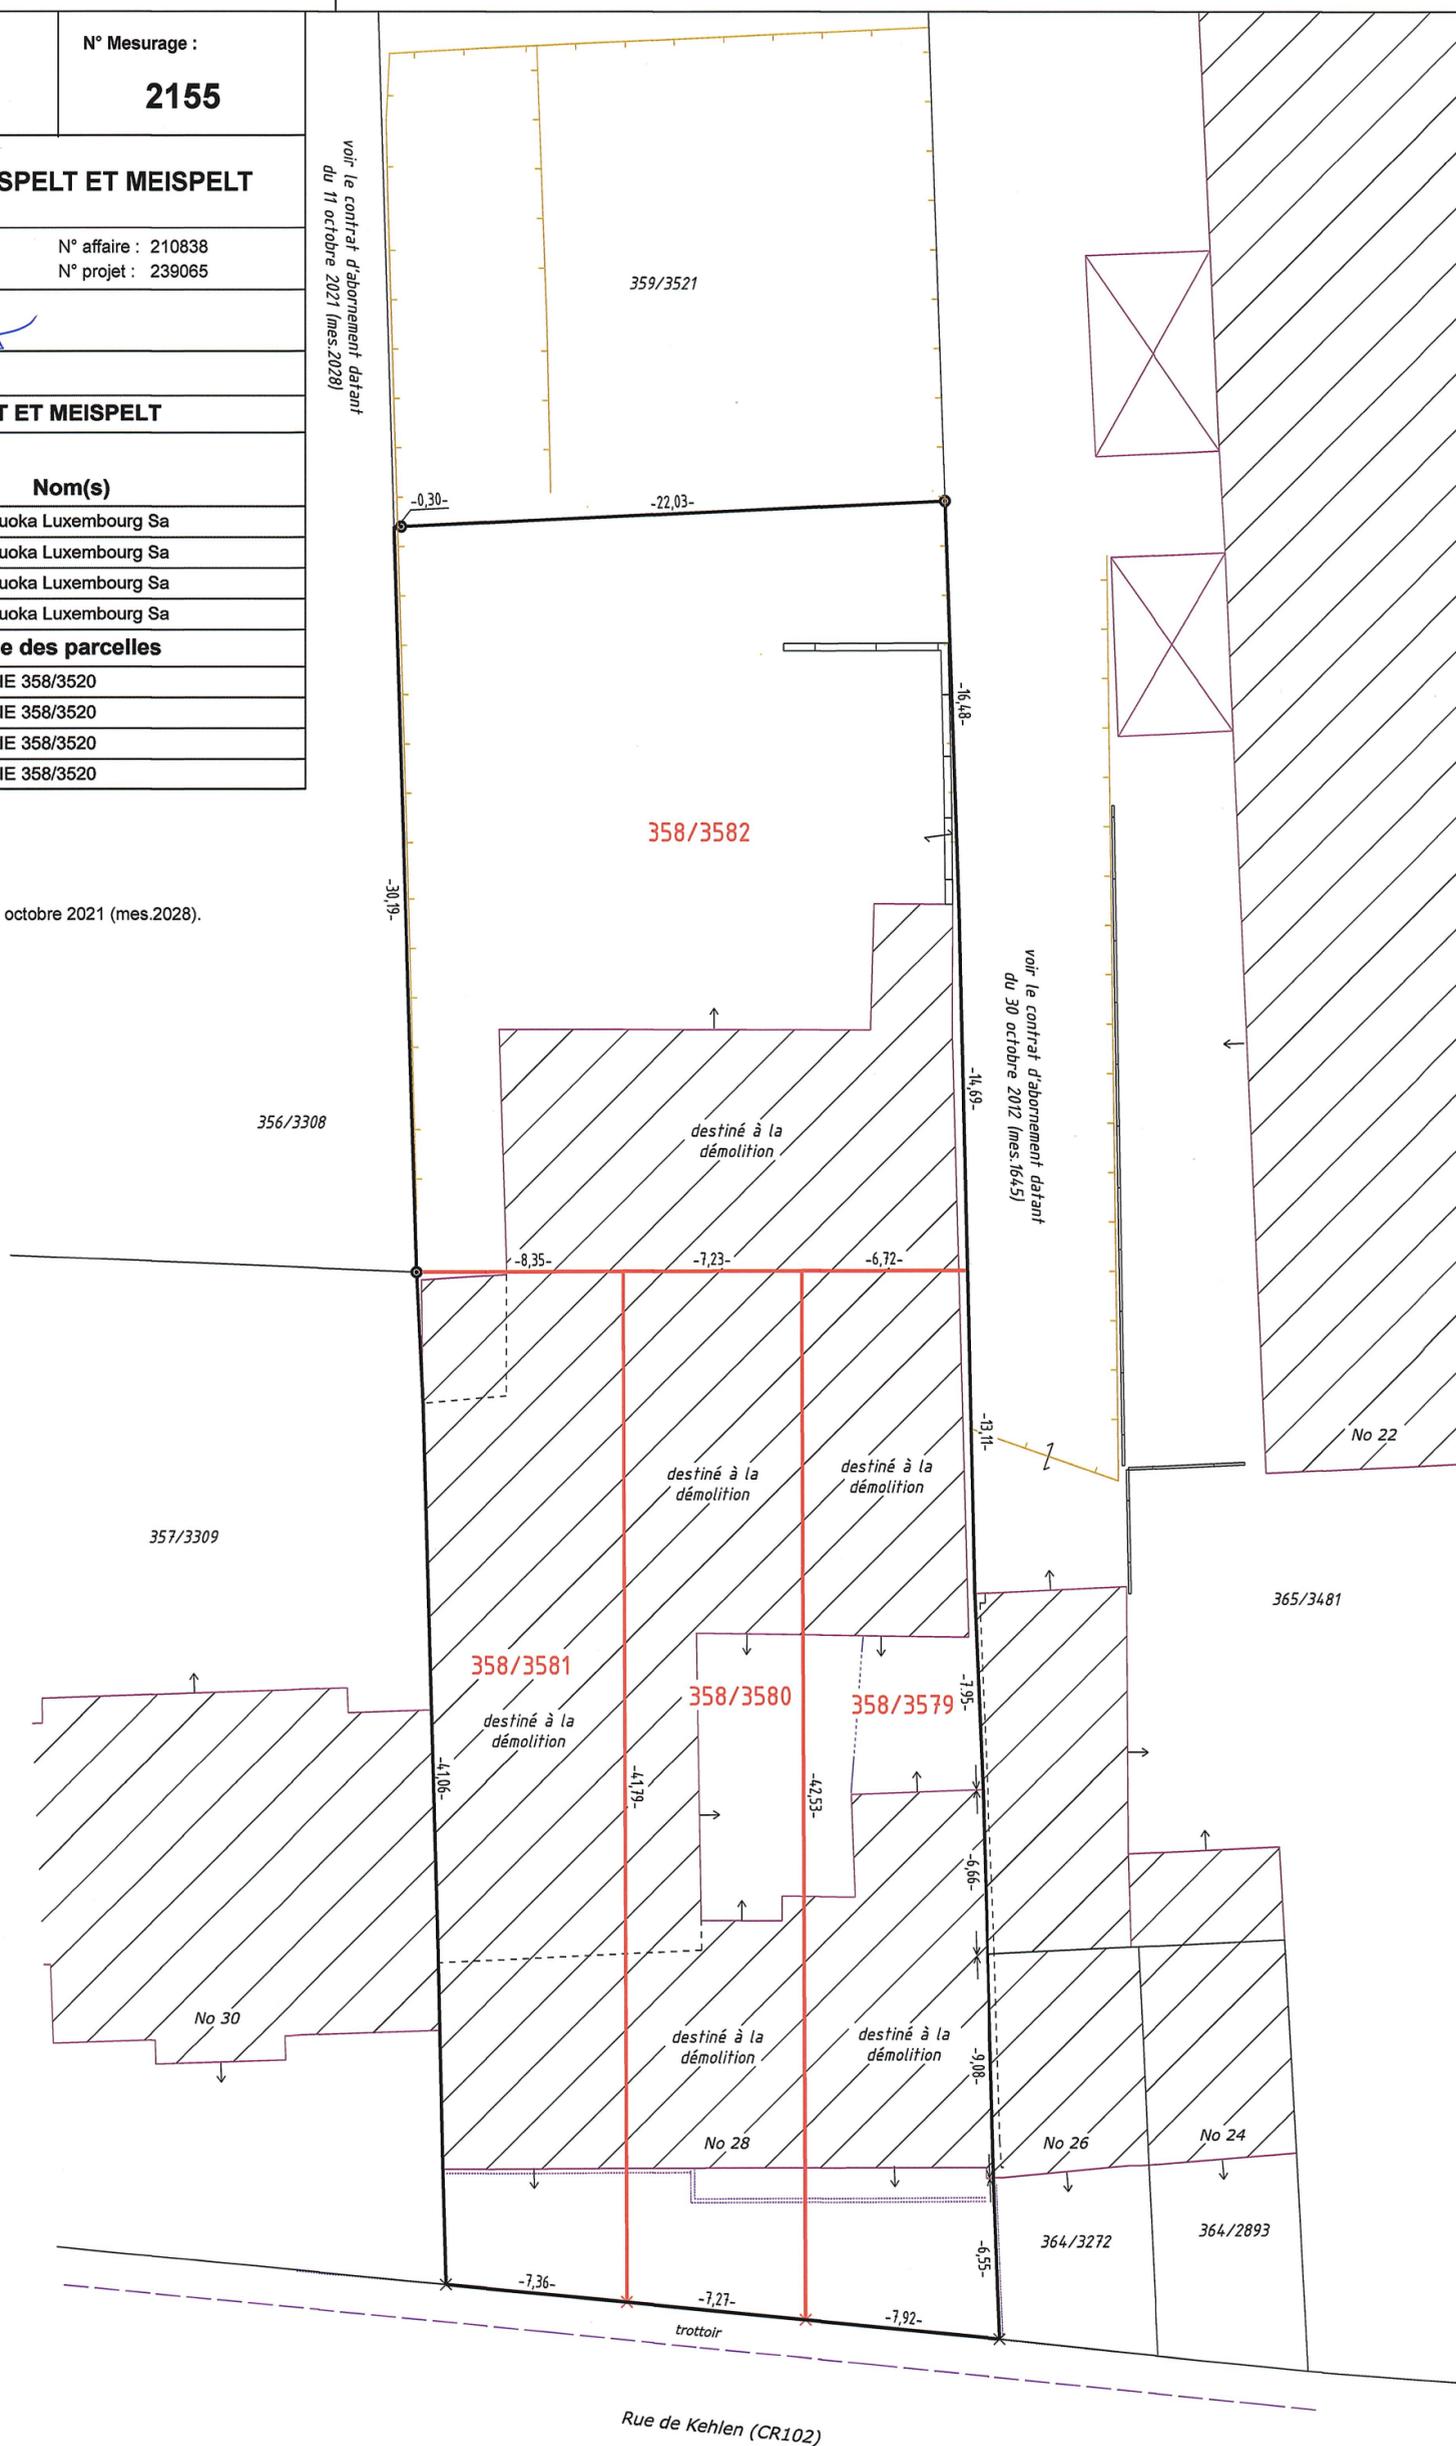
Signature :

**LEGENDE DES PARCELLES**Commune de : **KEHLEN**Section : **E de KEISPELT ET MEISPELT**

Numéro	Nature	Occupation	Contenance		Nom(s)
			ha	ca	
358/3579	place (occupée)	partie bâtiment	03	11	Kikuoka Luxembourg Sa
358/3580	place (occupée)	partie bâtiment	03	05	Kikuoka Luxembourg Sa
358/3581	place (occupée)	partie bâtiment	03	22	Kikuoka Luxembourg Sa
358/3582	place (occupée)	partie bâtiment	06	86	Kikuoka Luxembourg Sa
Numéro	Lieudit		Provenance des parcelles		
358/3579	Rue de Kehlen		PARTIE 358/3520		
358/3580	Rue de Kehlen		PARTIE 358/3520		
358/3581	Rue de Kehlen		PARTIE 358/3520		
358/3582	Rue de Kehlen		PARTIE 358/3520		

**REMARQUES :**

- La légende des points et lignes peut être consultée sur [www.cadastre.lu/fr/legende](http://www.cadastre.lu/fr/legende).
- Ce plan est conforme aux contrats d'abornement datant du 30 octobre 2012 (mes.1645) et datant du 11 octobre 2021 (mes.2028).

**Mention de validation**

suivant l'article 7(3) de la loi modifiée du 25 juillet 2002 portant réorganisation de l'administration du cadastre et de la topographie.

Le présent plan est conforme aux directives officielles et a été intégré aux archives cadastrales.



LE GOUVERNEMENT  
DU GRAND-DUCHÉ DE LUXEMBOURG  
Administration du cadastre  
et de la topographie

Luxembourg, le 27/09/2023  
Pour le directeur,

  
Claude SCHREINER, géomètre officiel