

ERPELDANGE-SUR-SÛRE

Lotissement " *In der Mittelsten Gewinn* "

MAISON UNIFAMILIALE JUMELÉE LOT N° 4A.4



NEARLY ZERO ENERGY BUILDING (NZEB)

M480122-400D | Septembre 2025



MAISONS LOGINTER


E2ARCHITECTURE
écologie & énergie



ECHELLE 1/200

8m
6m
4m
2m
0m

IMPLANTATION

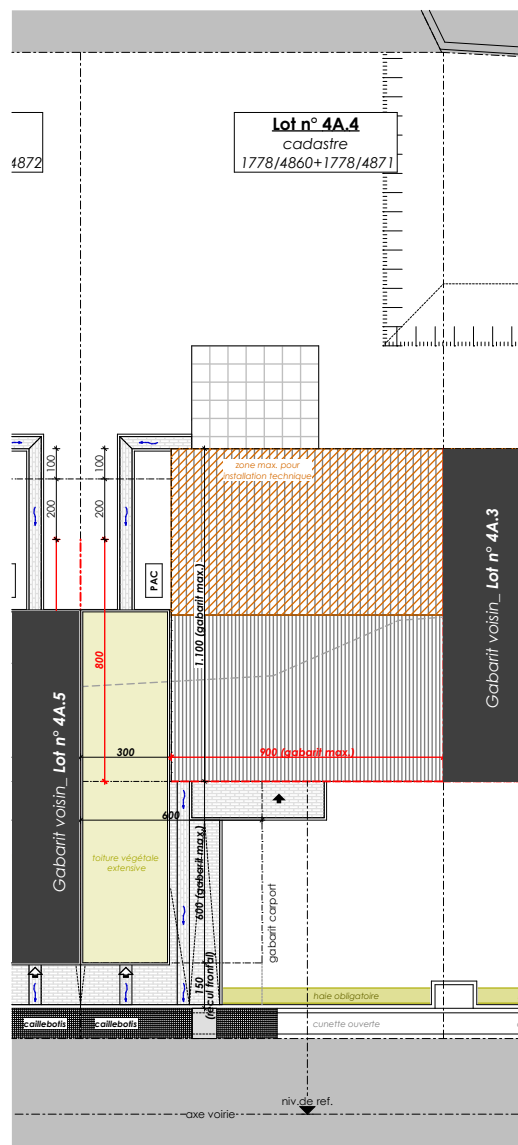


SURFACES :

terrain :	3,91 ares
habitable :	± 146 m²
non-habitable	± 54 m²
combles aménageables :	± 40 m²
carport :	± 33 m²



REZ-DE-CHAUSSEE

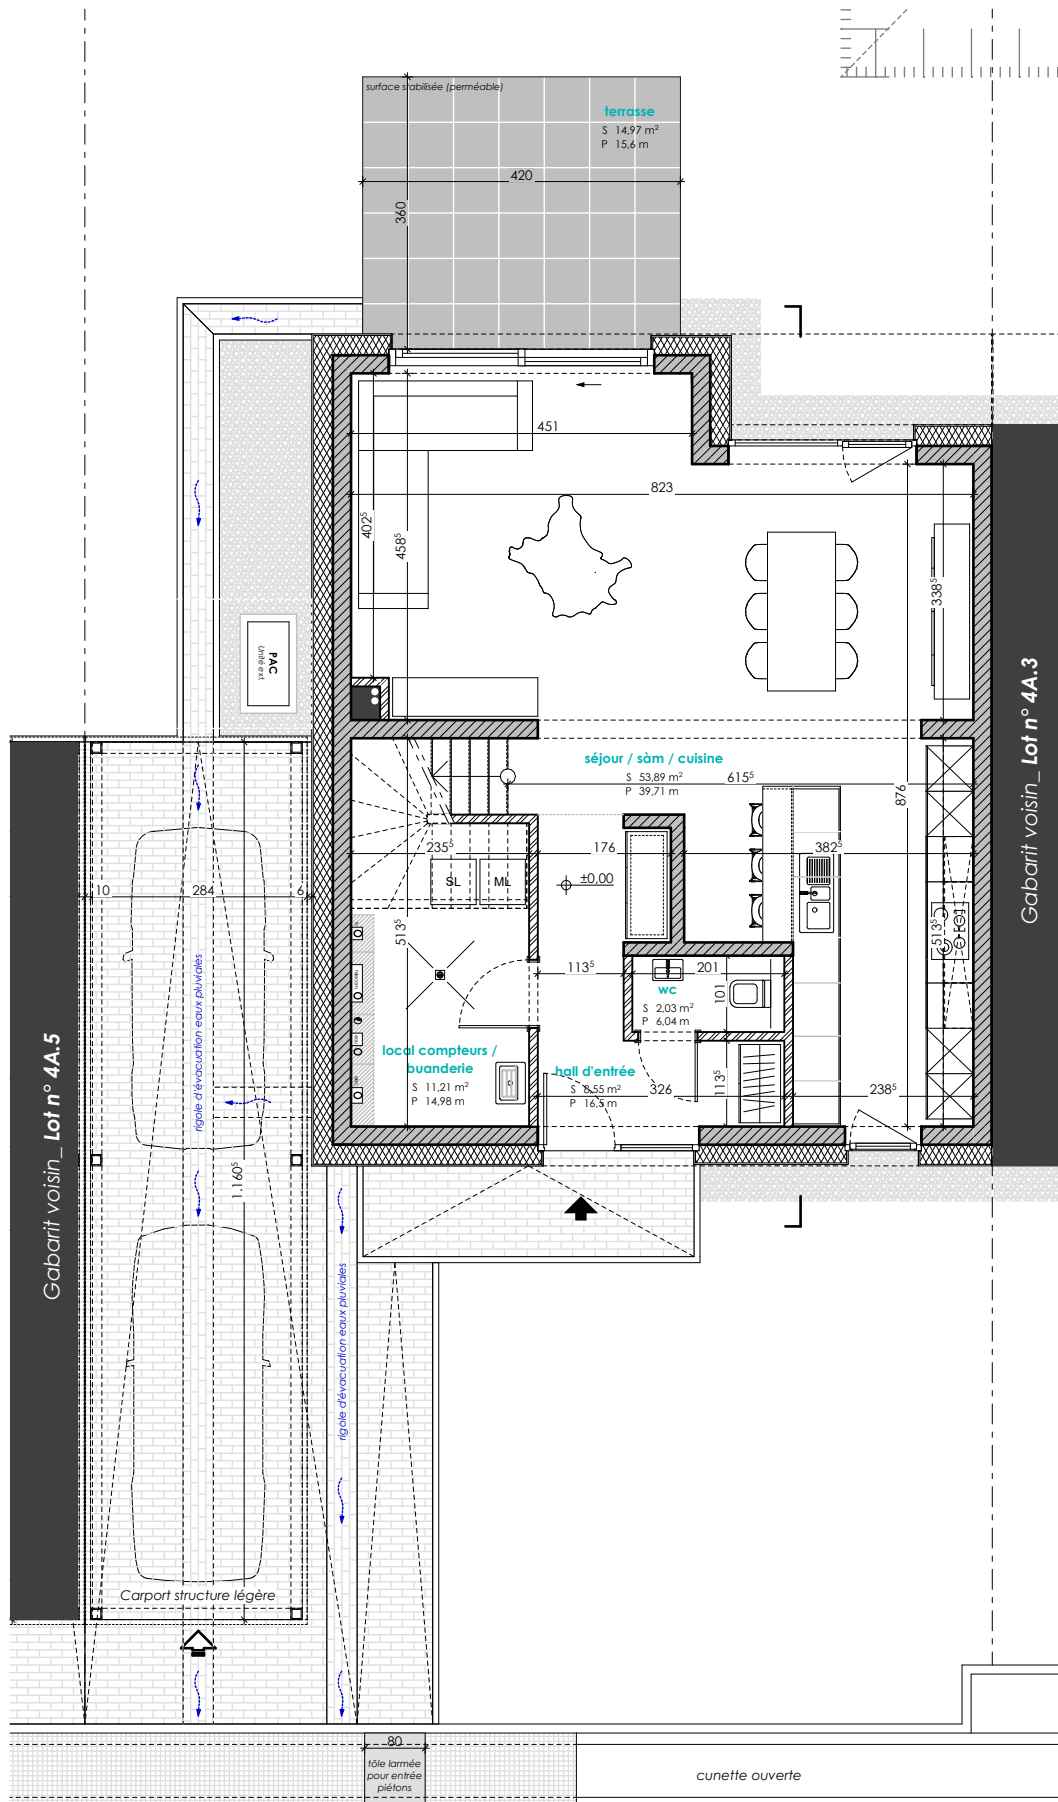

4m

3m

2m

1m


0m



ECHELLE 1/100

ETAGE 01

Gabarit voisin_Lot n° 4A.5

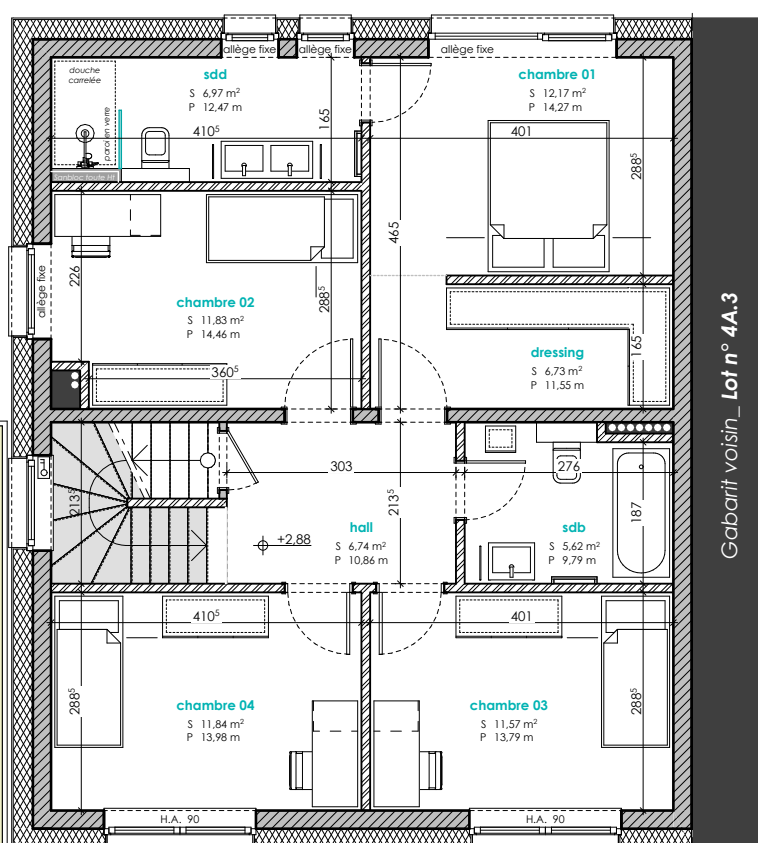toiture végétale
extensive

Gabarit voisin_Lot n° 4A.3

4m

3m

2m


1m

0m





ECHELLE 1/100

COMBLES

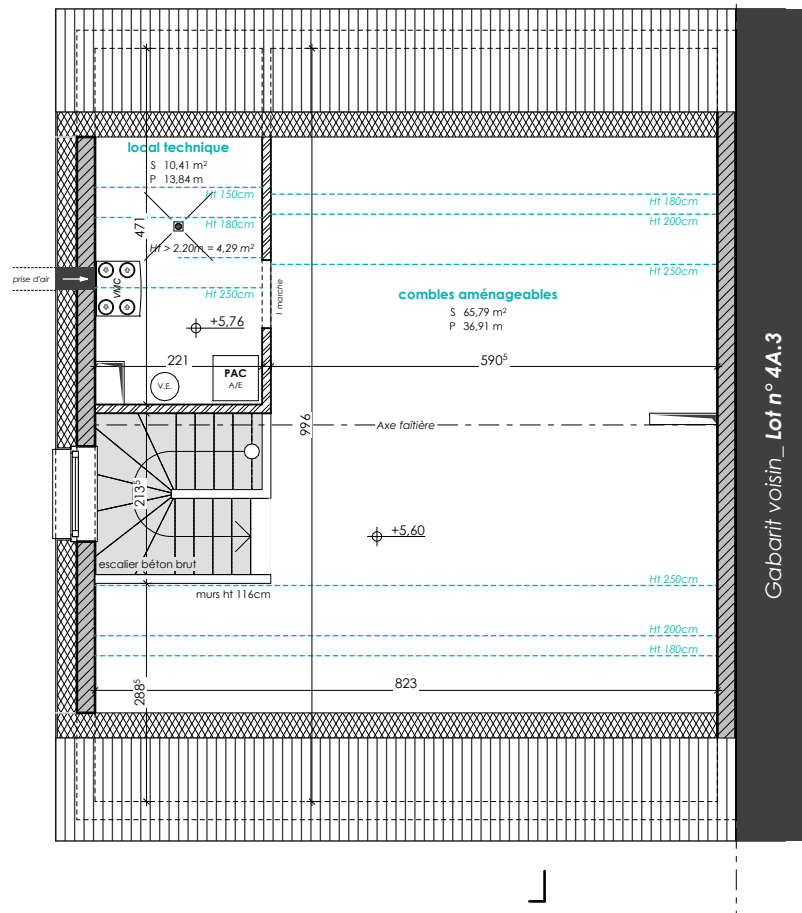

COUPE DE PRINCIPE

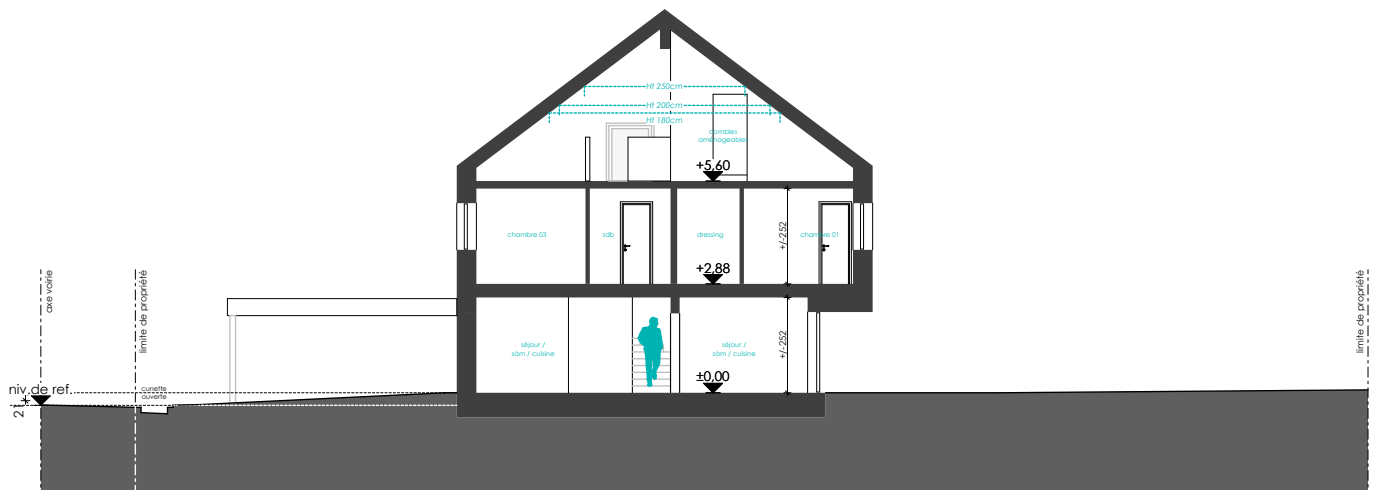

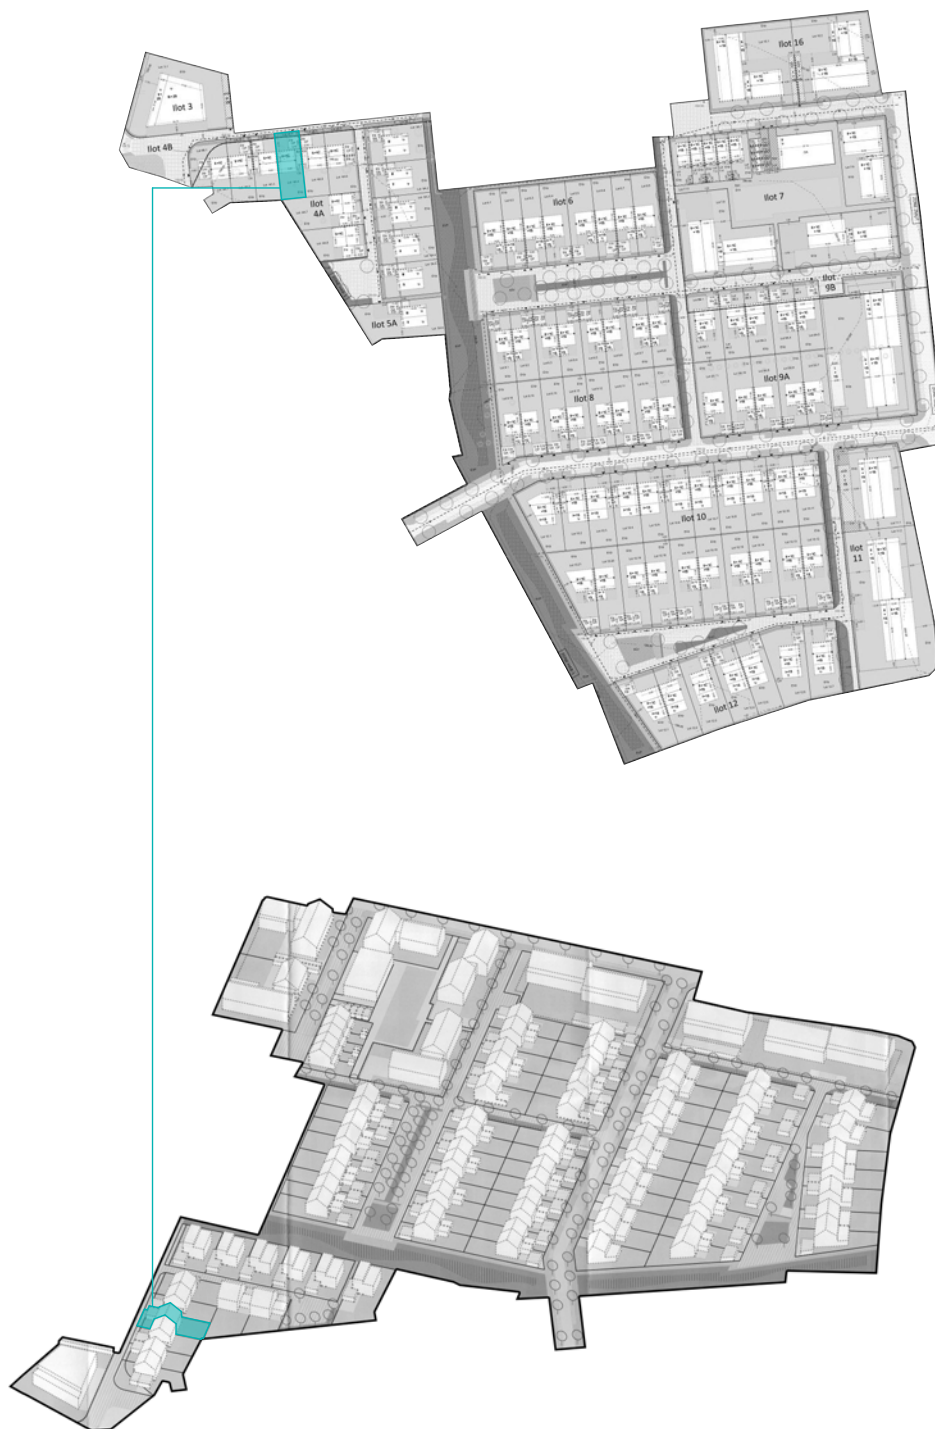

E2ARCHITECTURE
écologie & énergie



REMARQUE :

Le projet actuel est établi sur base d'un PAP.

Il vous est proposé sous réserve d'autorisation communale.

La représentation du terrain et des images 3D n'est qu'indicative.

D'éventuelles modifications ne nécessiteront pas d'accord préalable de la part de l'acquéreur.

NB : Le maître d'œuvre conserve la propriété intellectuelle et artistique de son œuvre

