

MONDERCANGE

Lotissement "Kummerhéicht"

MAISON UNIFAMILIALE EN BANDE LOT N° 124



A Classe de performance énergétique **B A**

NEARLY ZERO ENERGY BUILDING (NZEB)

M495324-400A | Août 2025

ML

MAISONS LOGINTER

E2ARCHITECTURE
écologie & énergie




ECHELLE 1/250





IMPLANTATION

SURFACES :

terrain :	+/- 4.80 ares
habitable :	± 164 m²
non-habitable	± 10 m²
non-chauffée :	± 22 m²

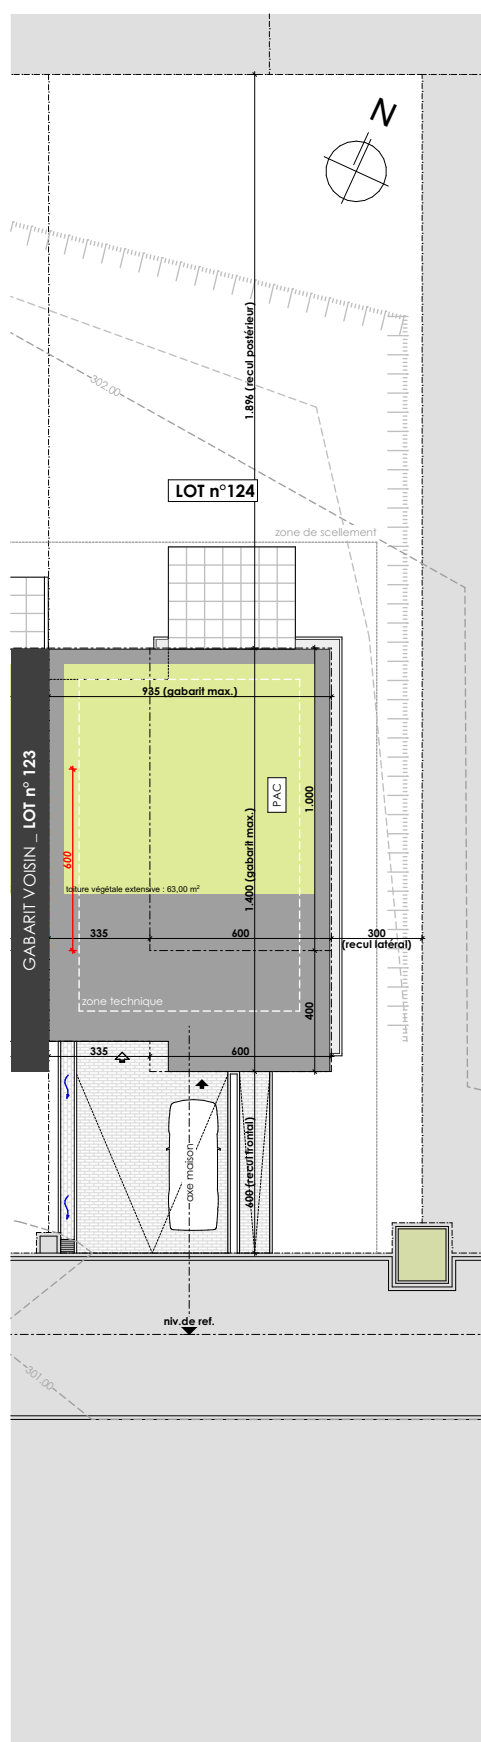


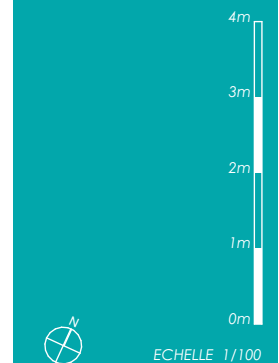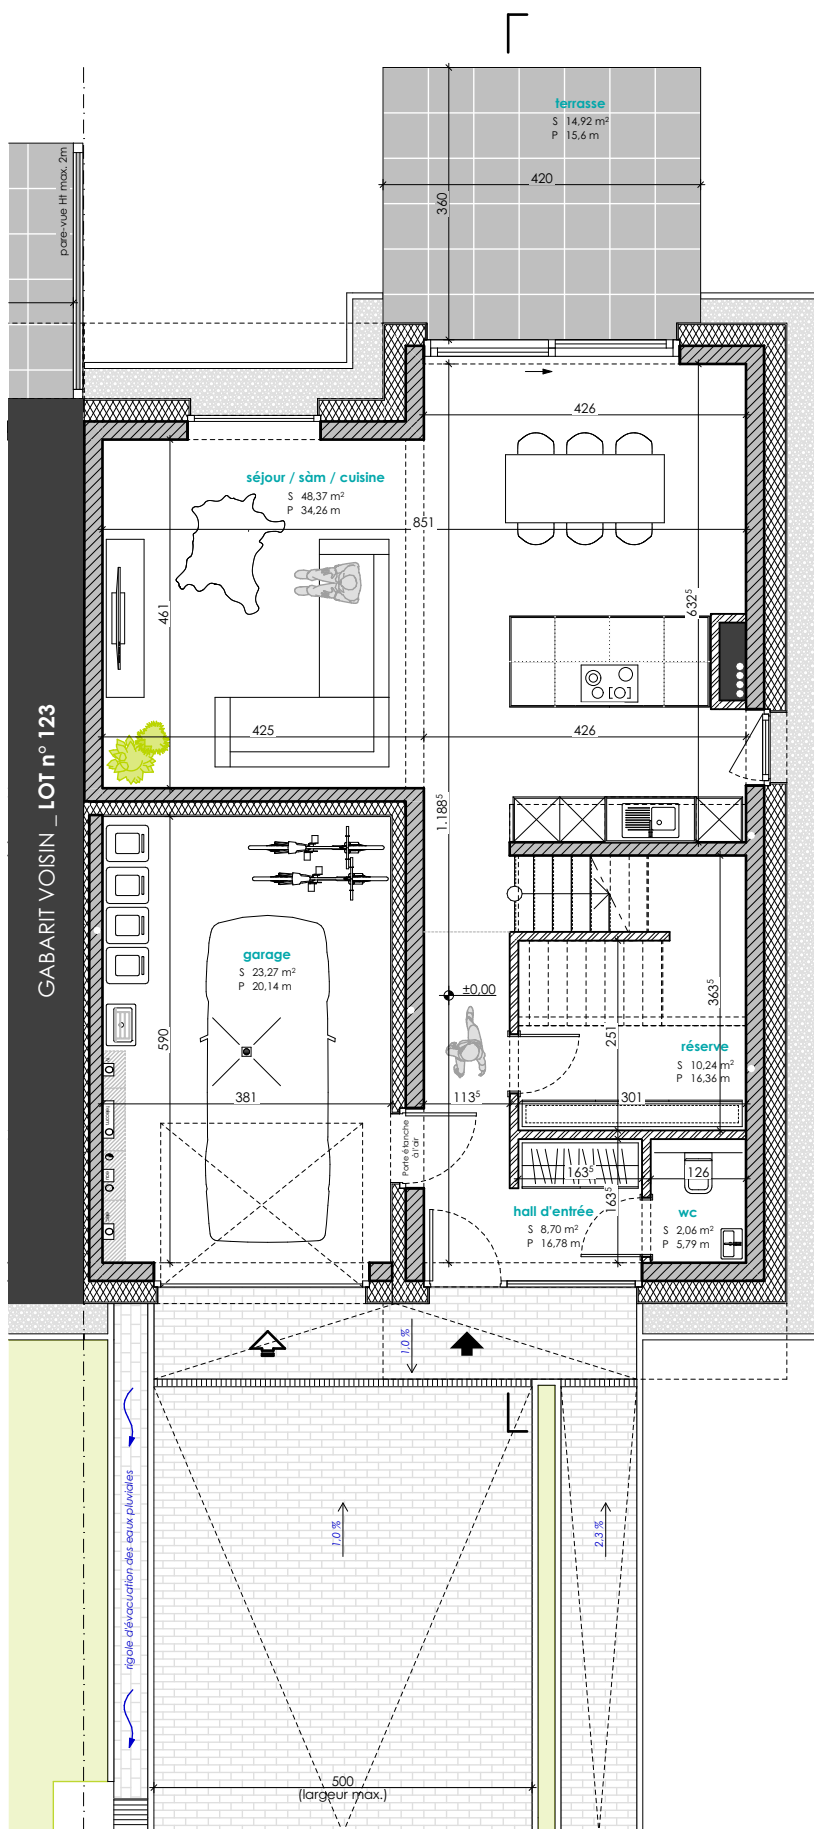

REZ-DE-CHAUSSÉE




ETAGE 01

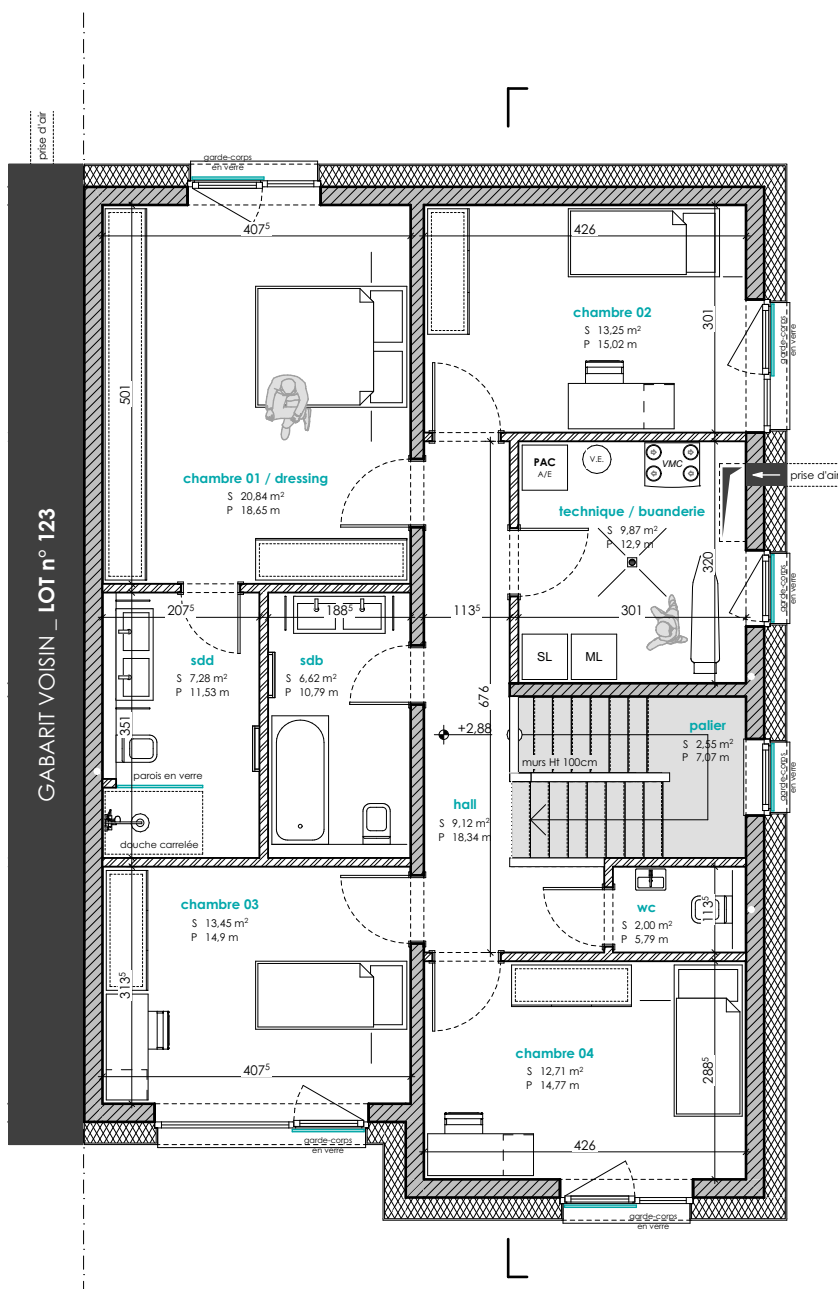



ECHELLE 1/200

COUPE DE PRINCIPLE

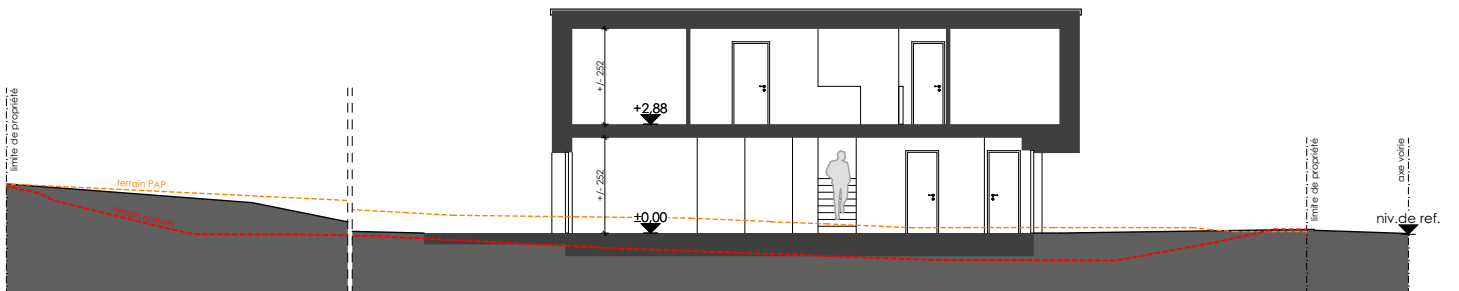

PERSPECTIVES 3D





ML
MAISONS LOGINTER

E2ARCHITECTURE
écologie & énergie



REMARQUE :

Le projet actuel est établi sur base d'un PAP.

Il vous est proposé sous réserve d'autorisation communale.

Sa surface pourrait être légèrement revue suite au mesurage définitif du cadastre.

La représentation du terrain et des images 3D n'est qu'indicative.

D'éventuelles modifications ne nécessiteront pas d'accord préalable de la part de l'acquéreur.

NB : Le maître d'œuvre conserve la propriété intellectuelle et artistique de son œuvre

