
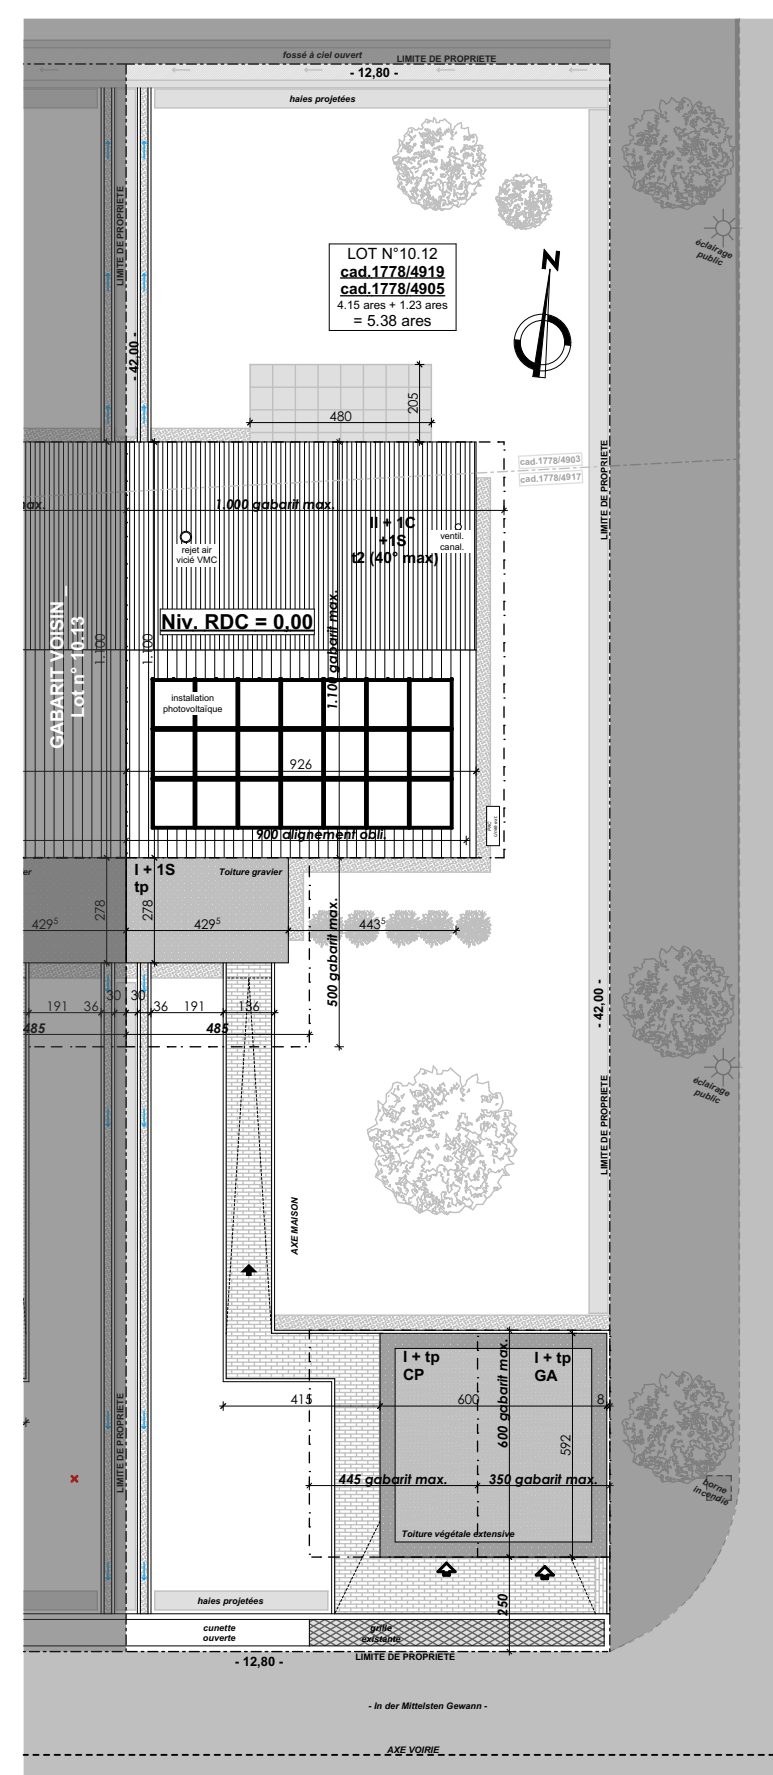
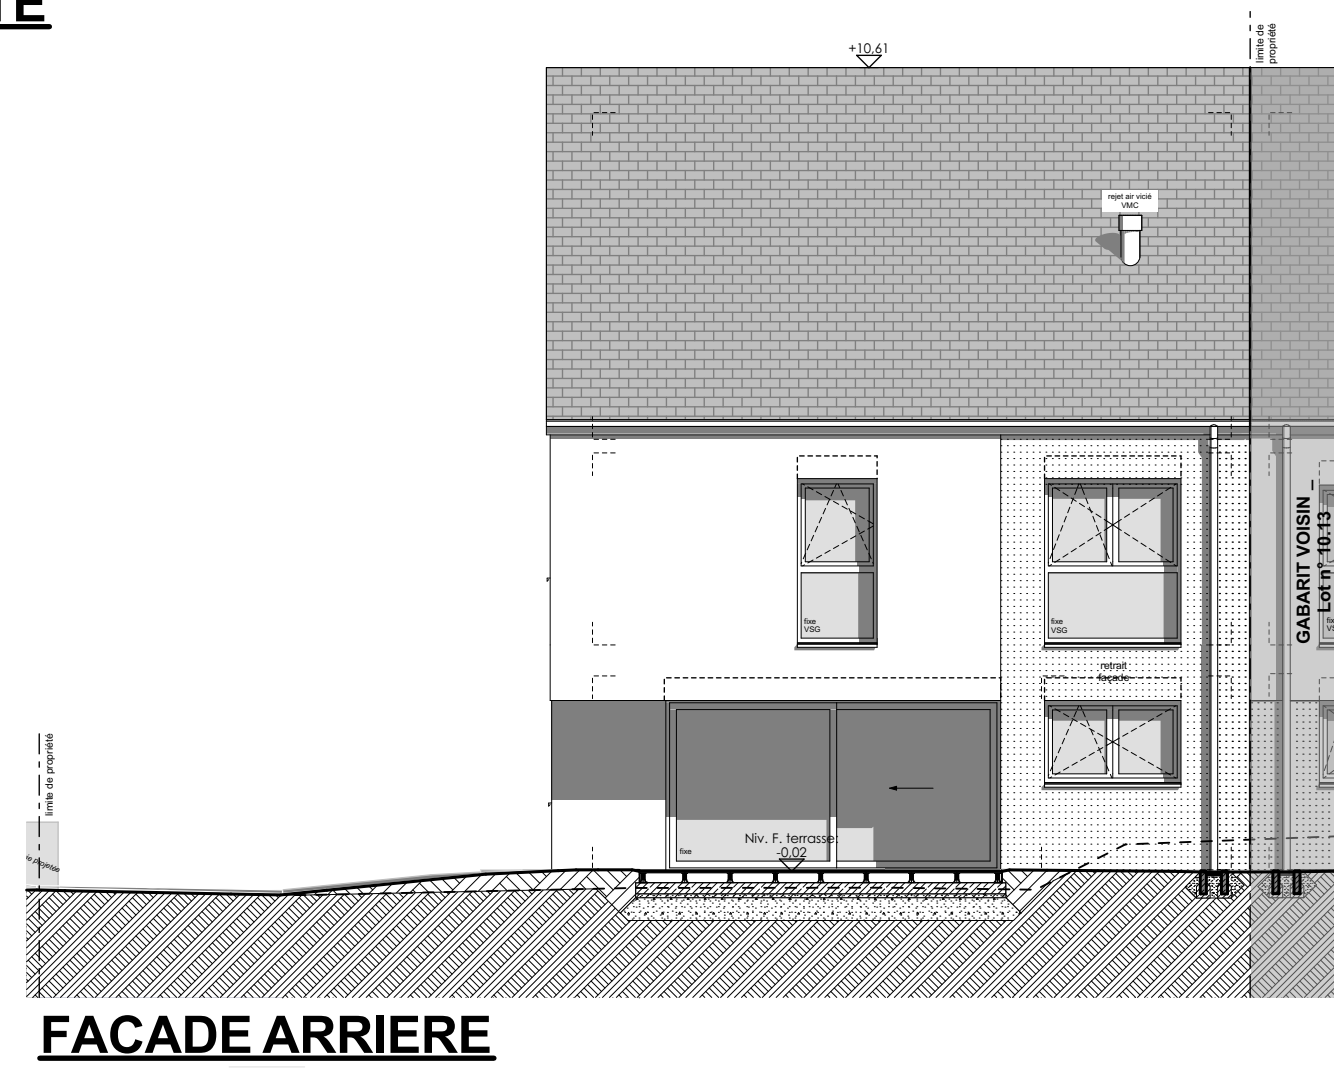
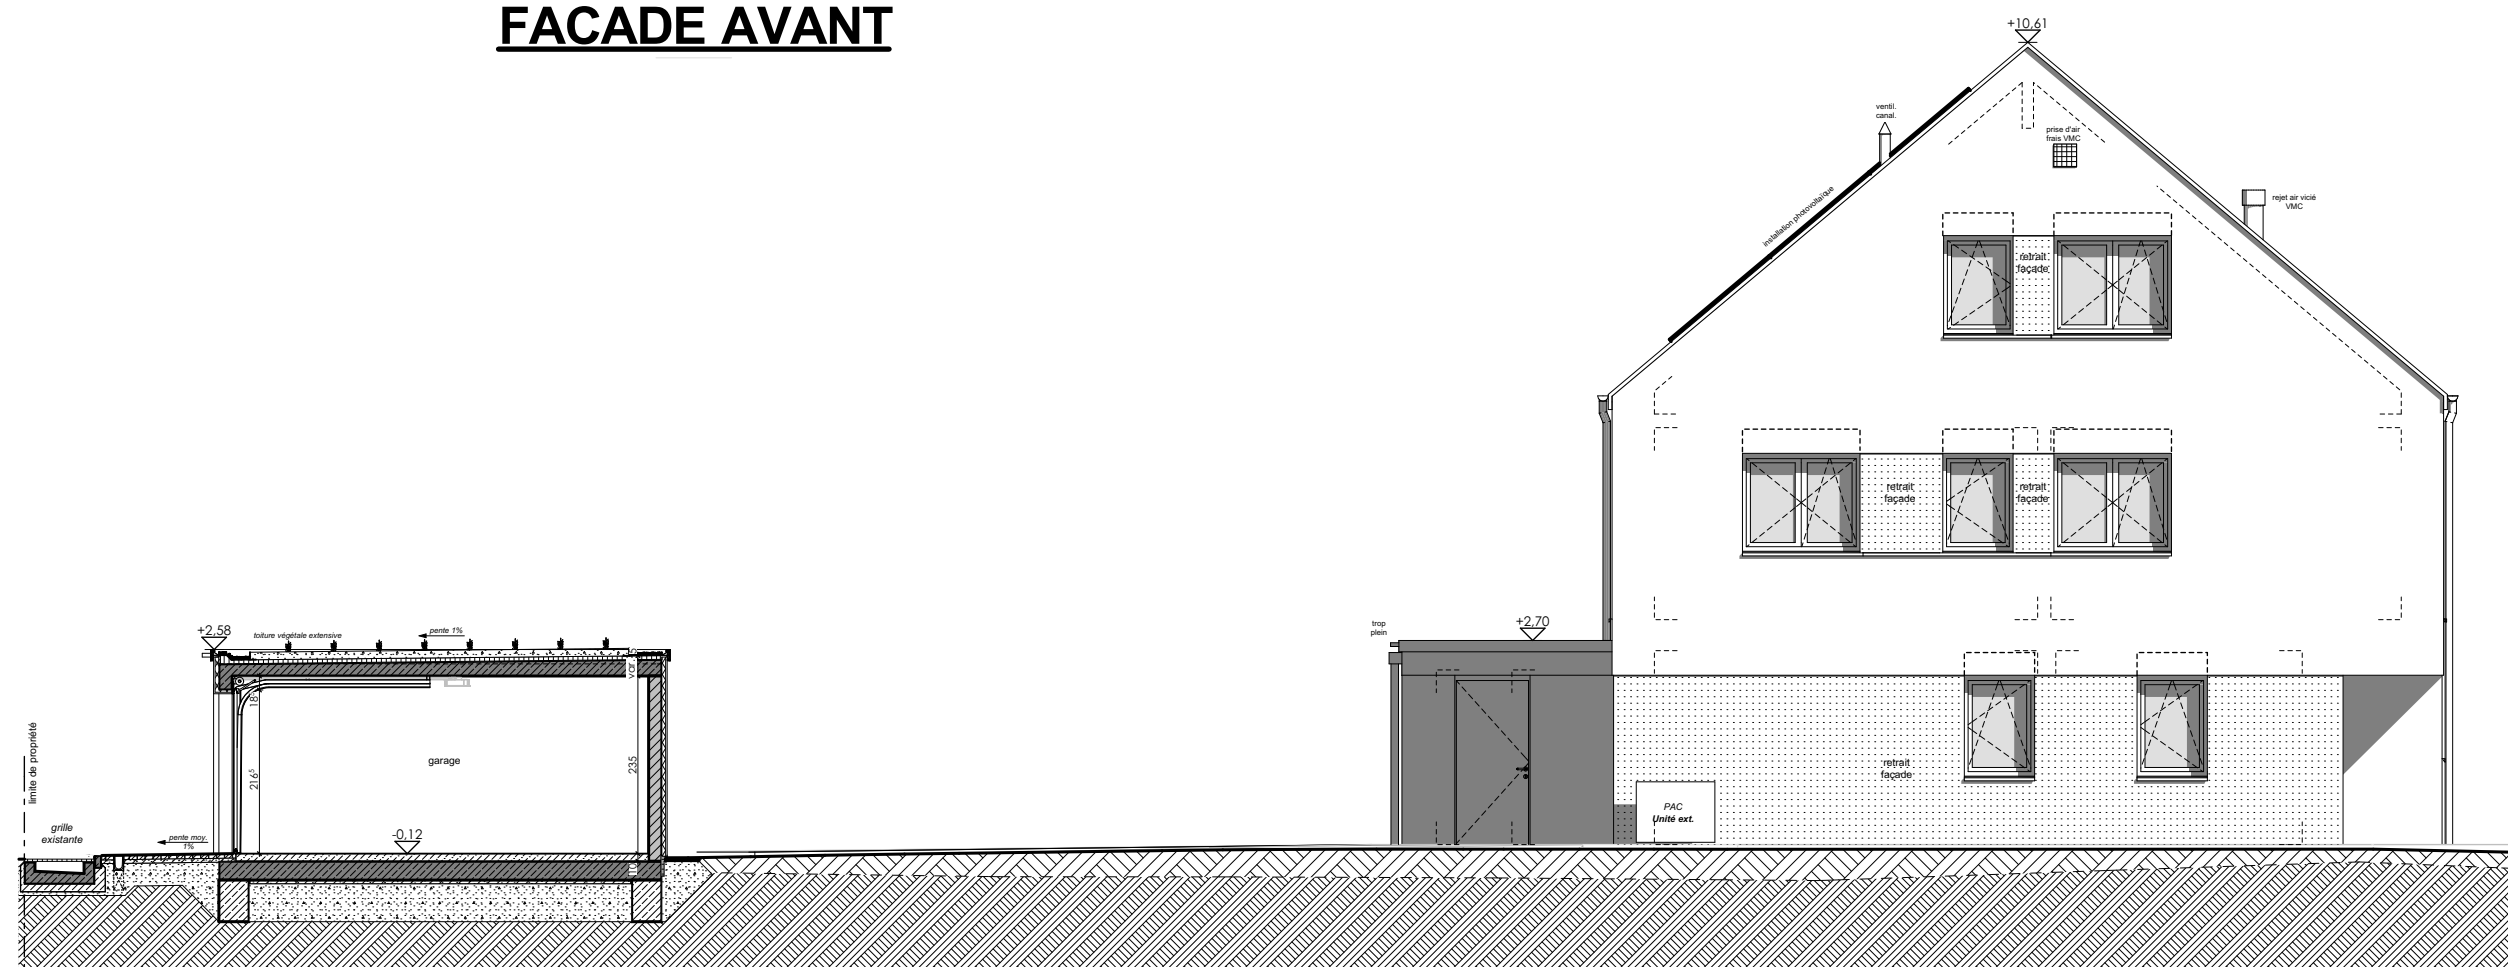
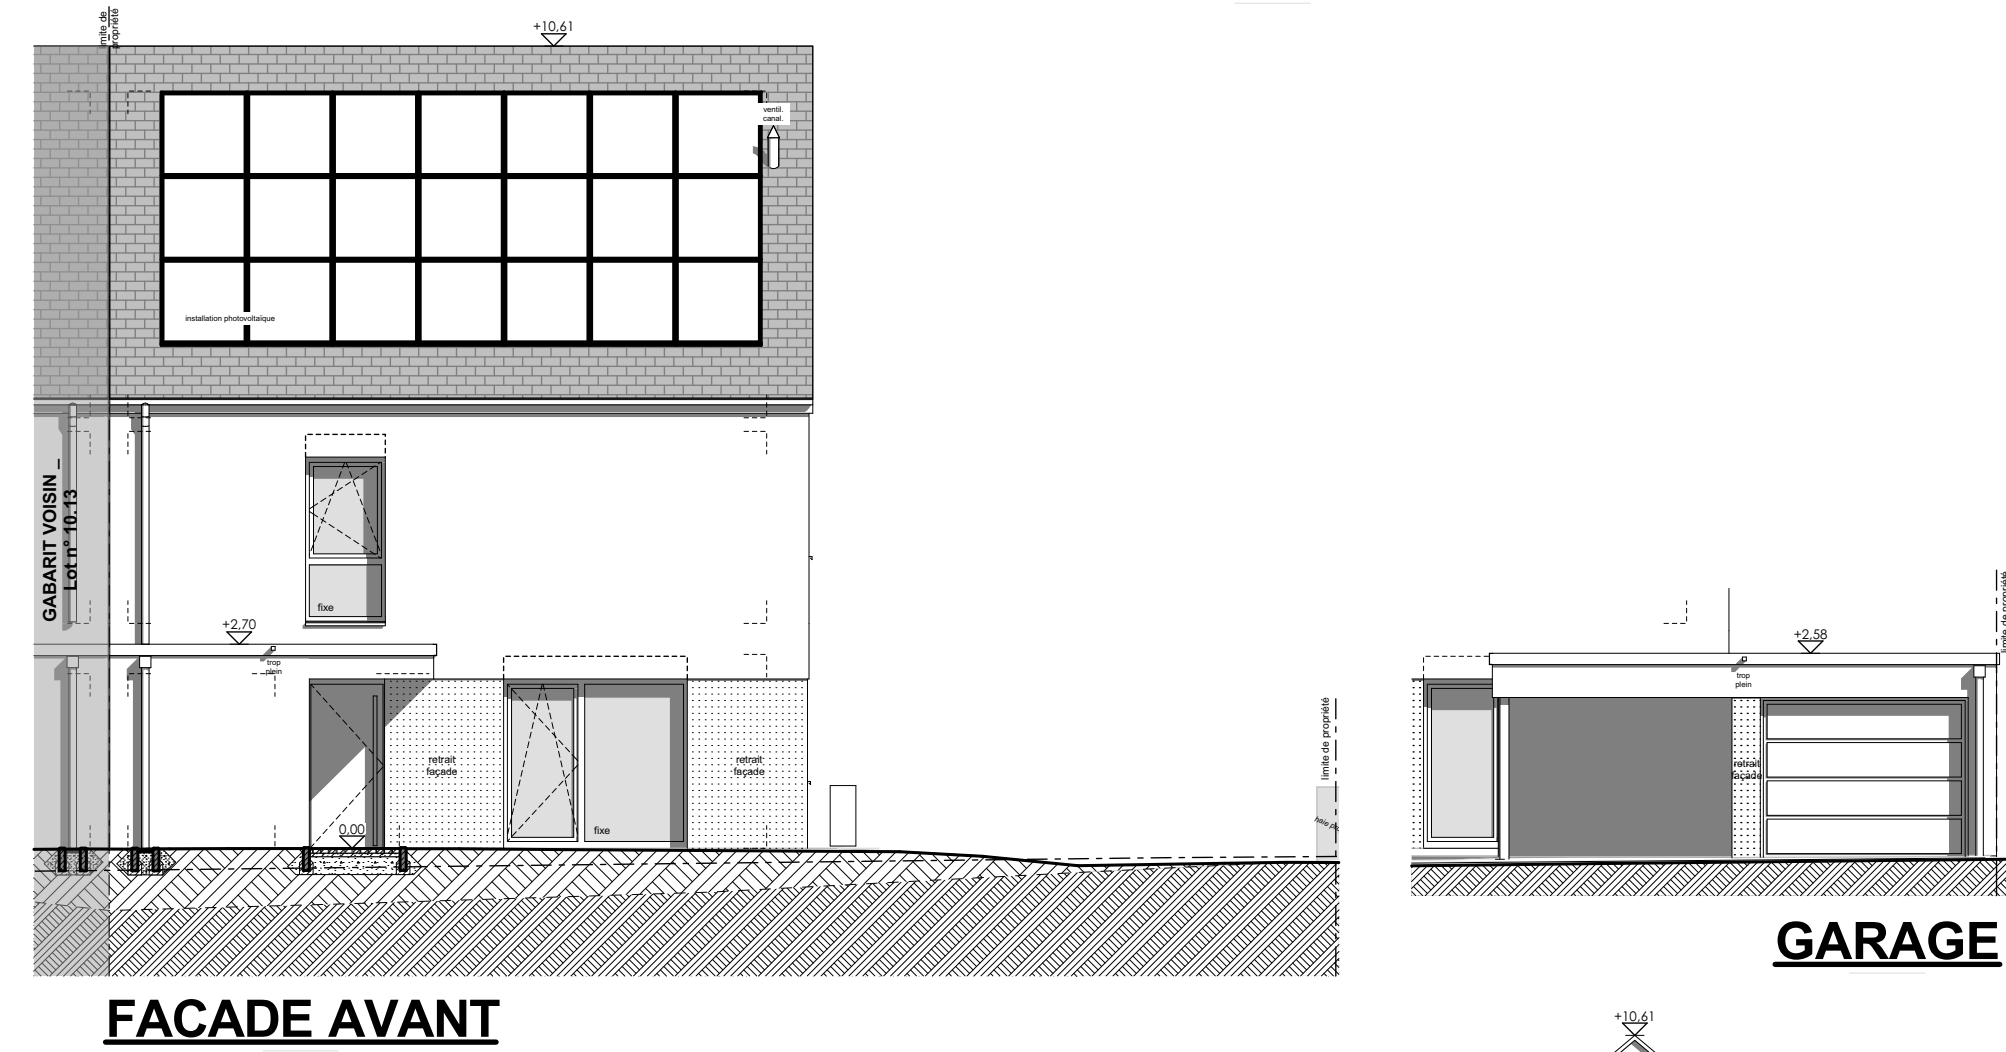
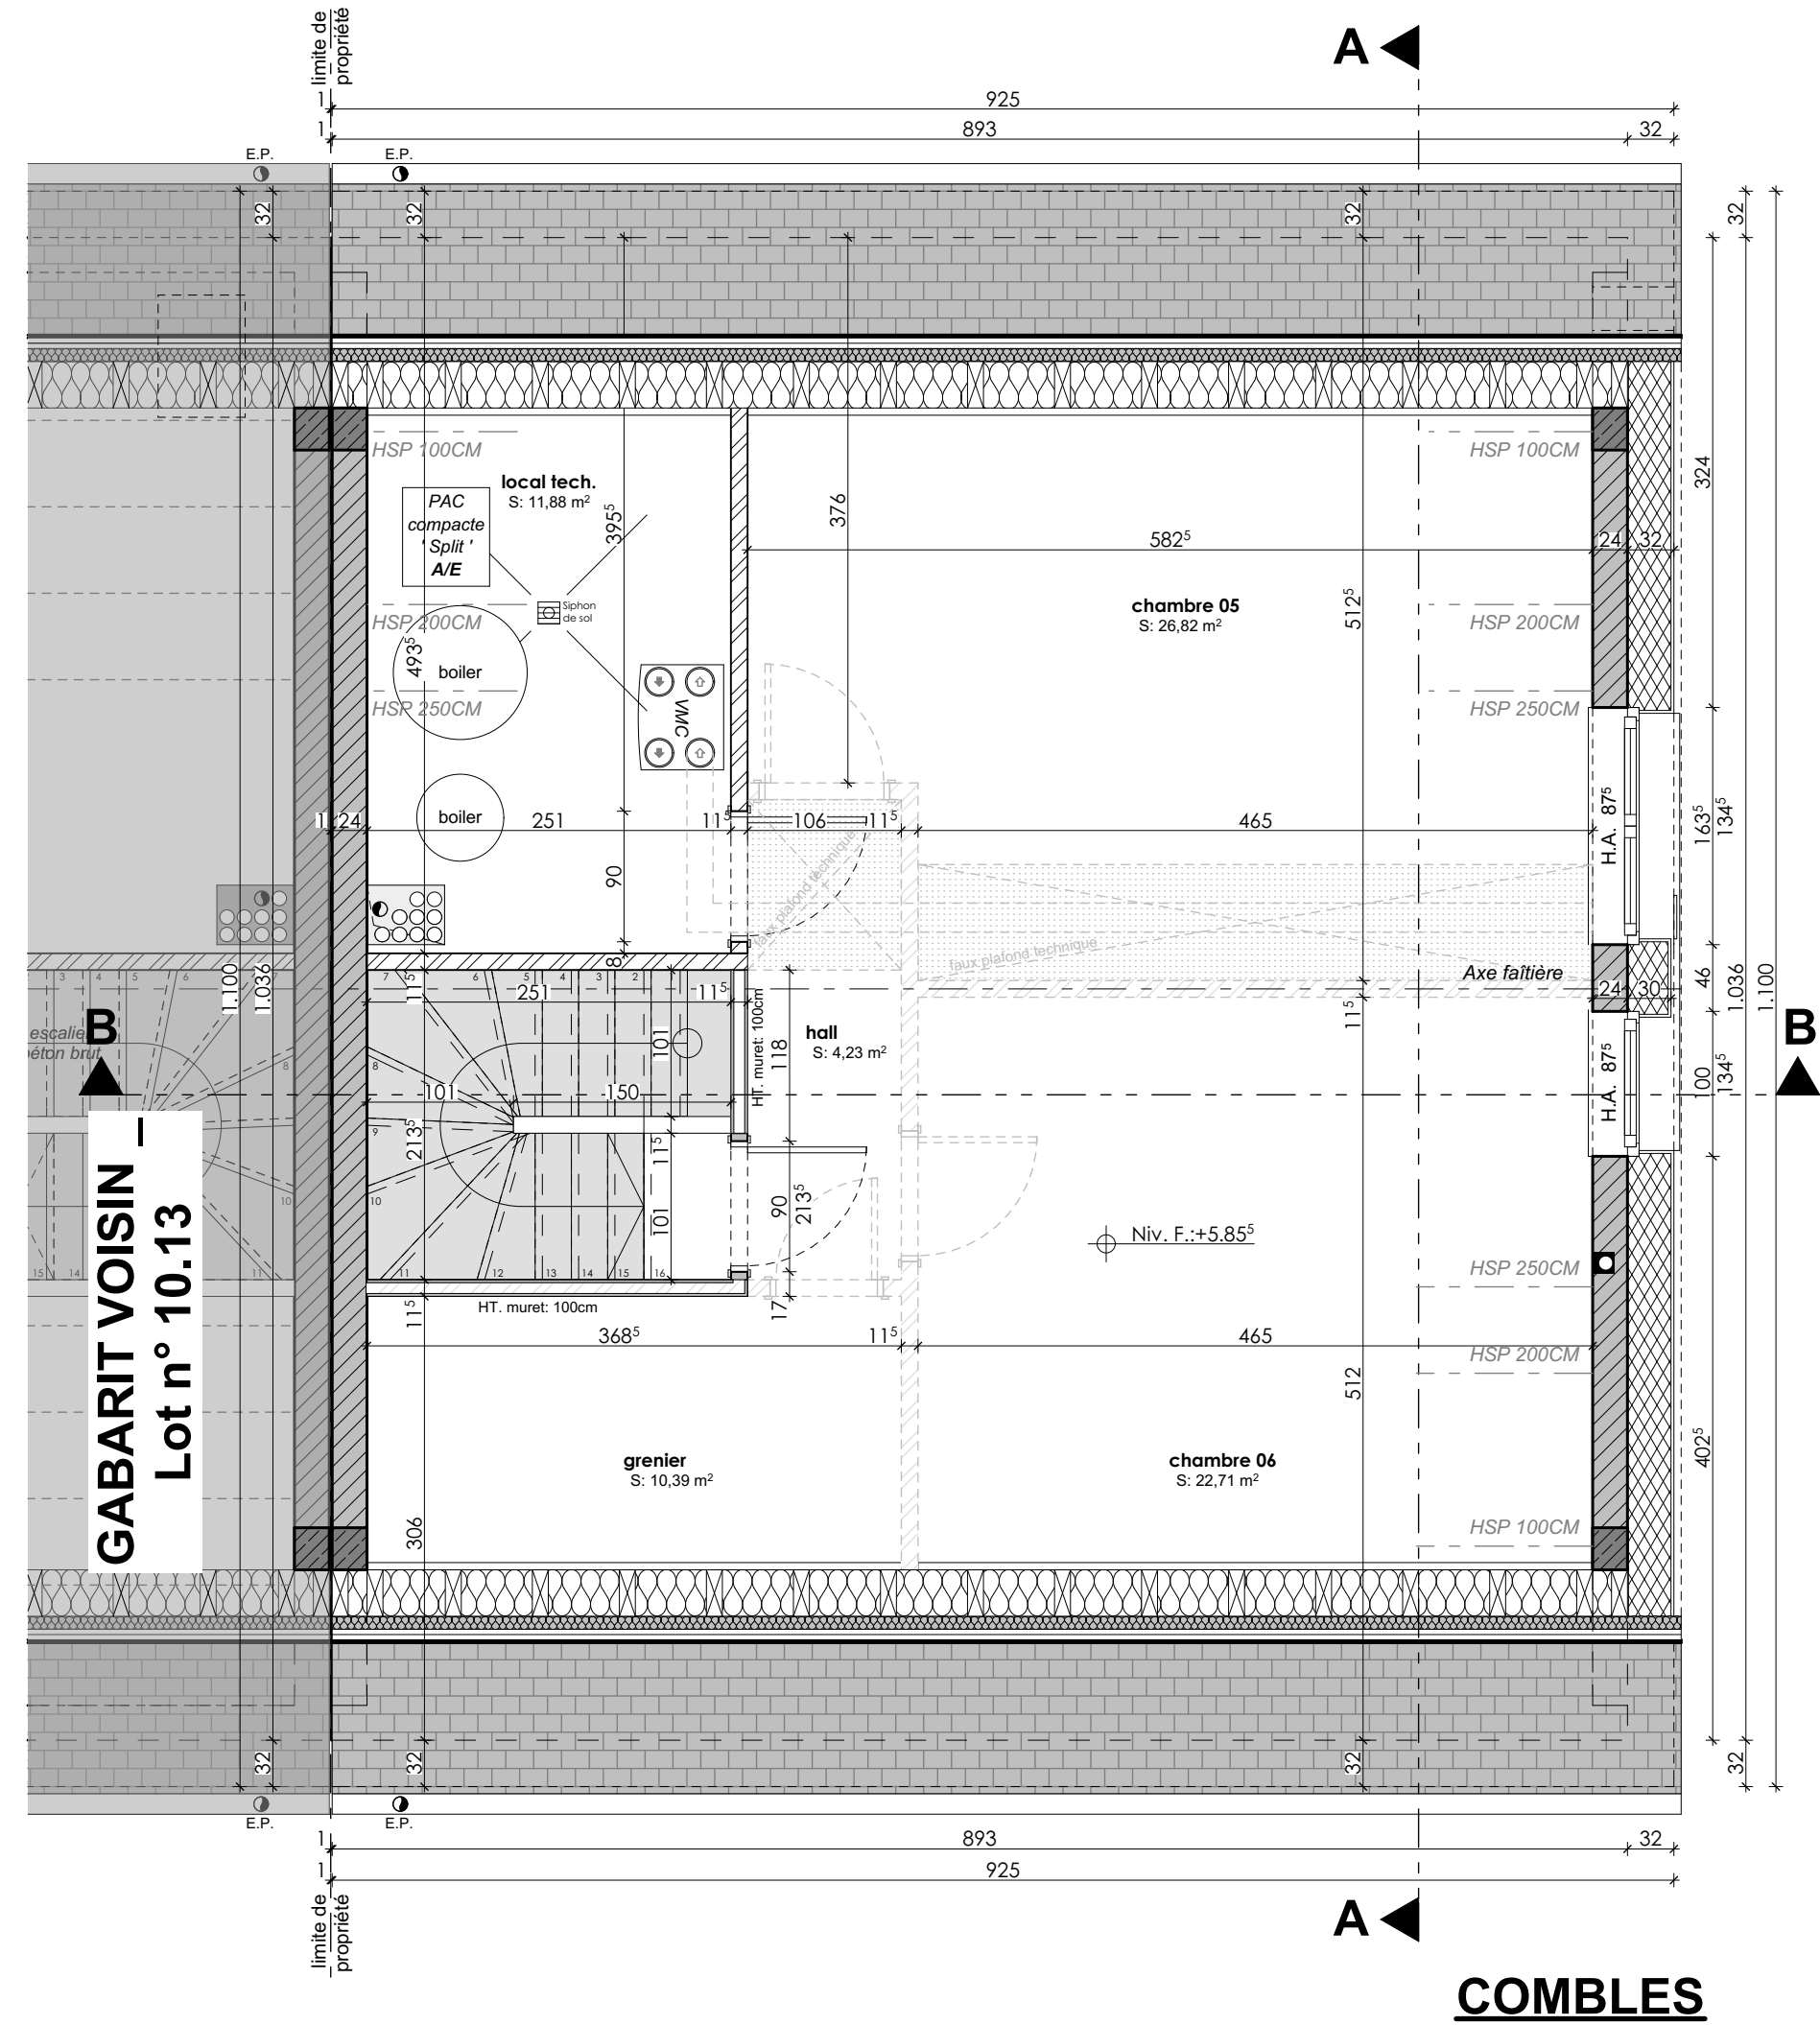
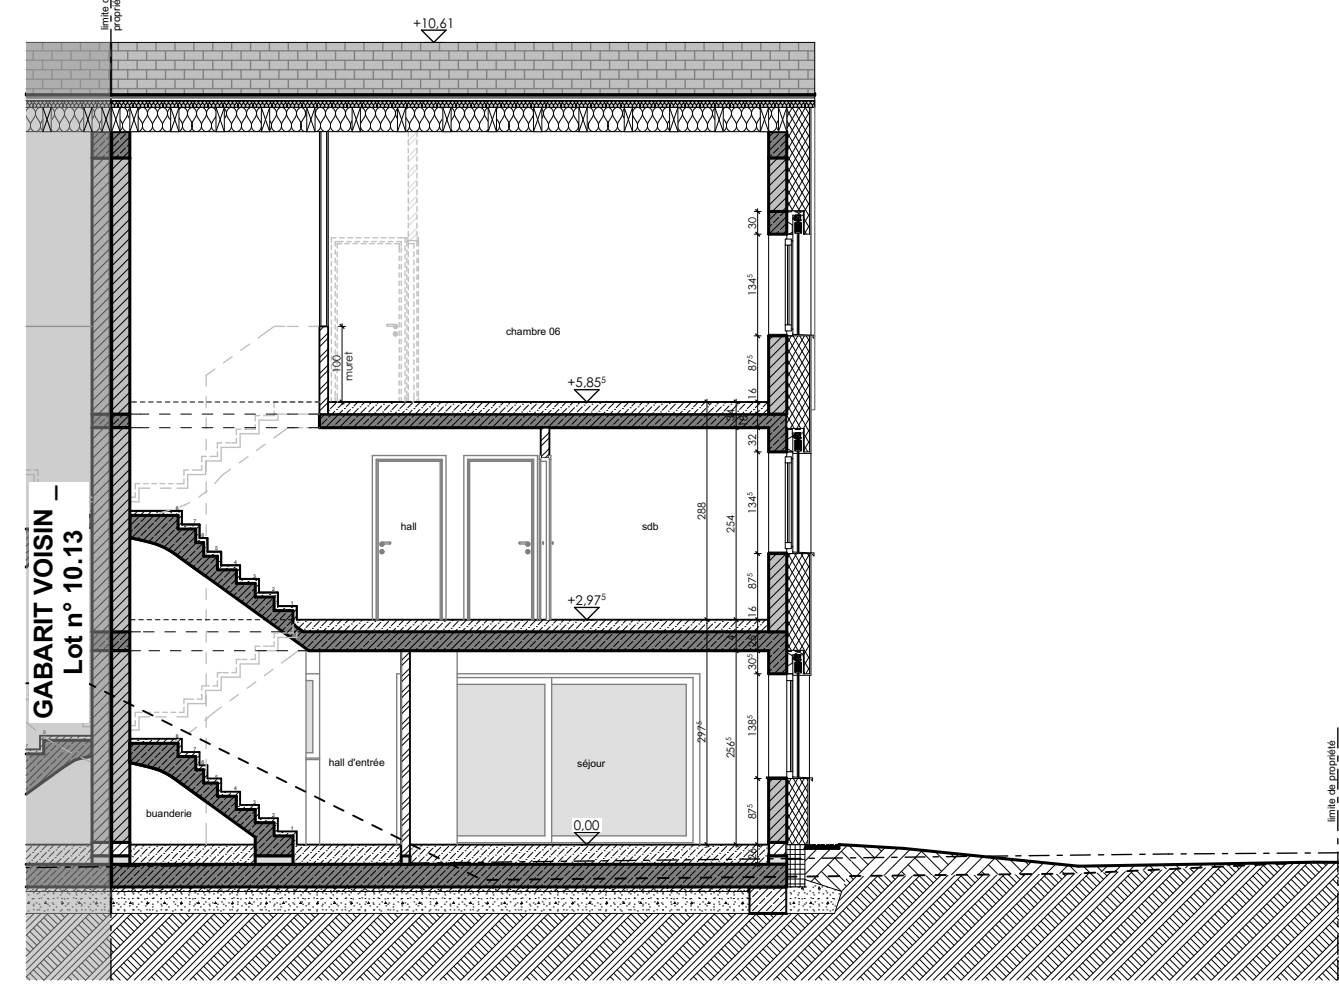
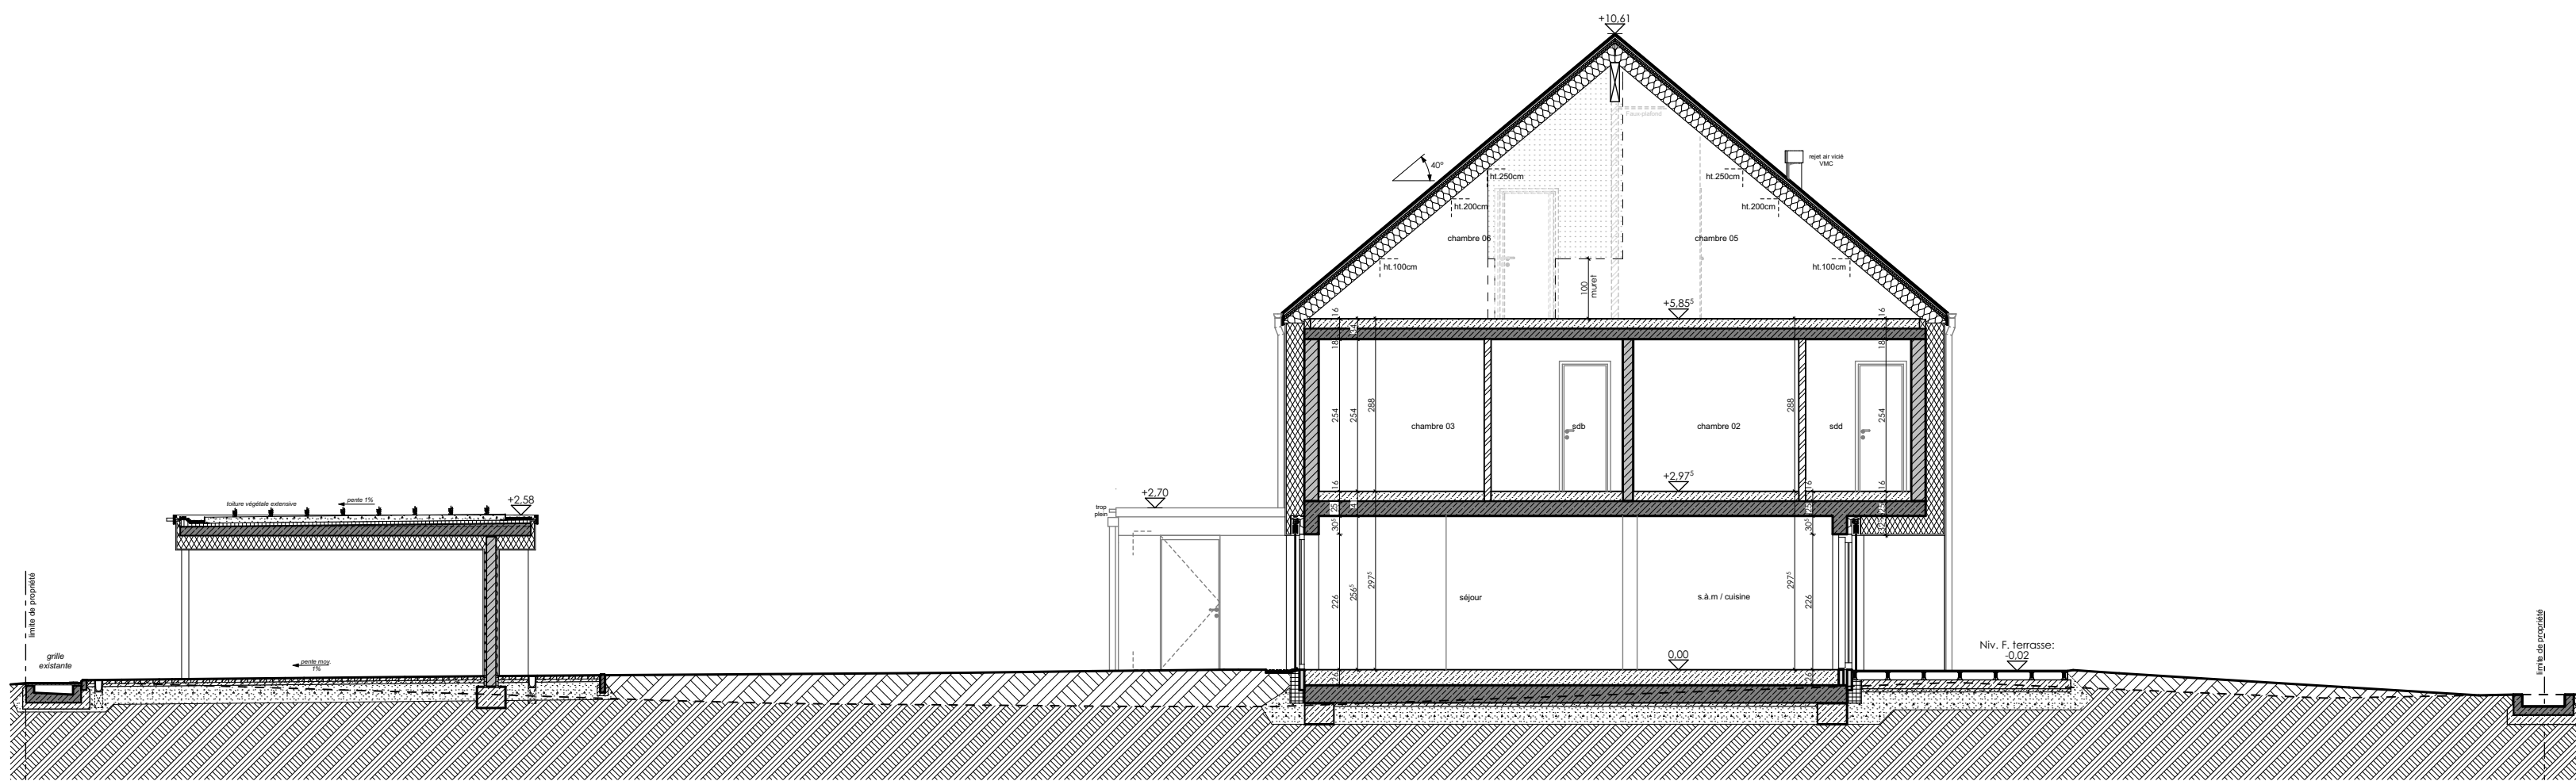
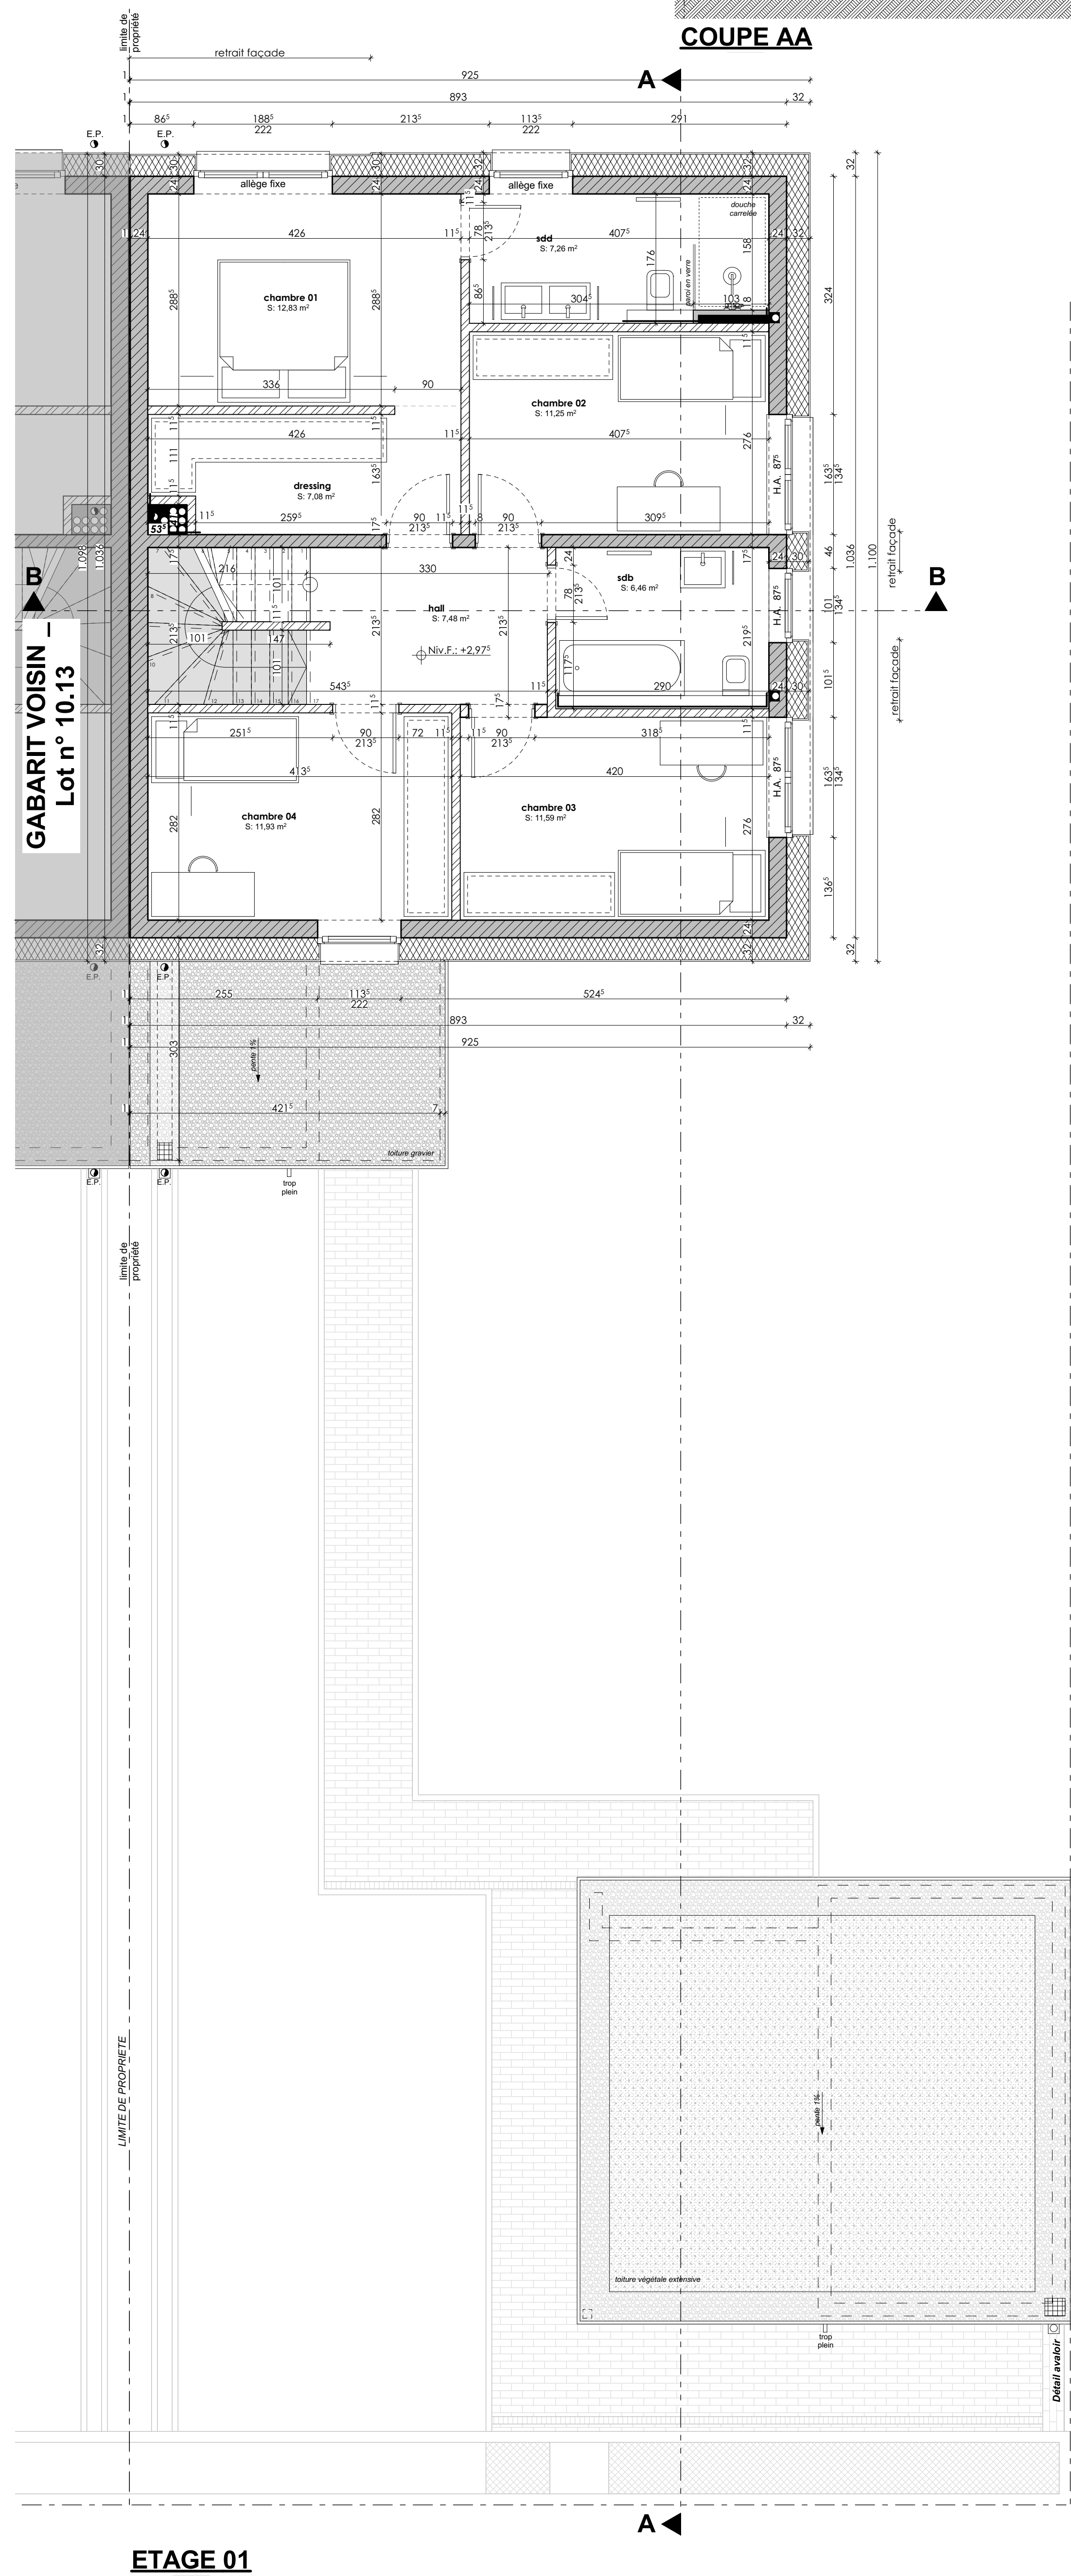


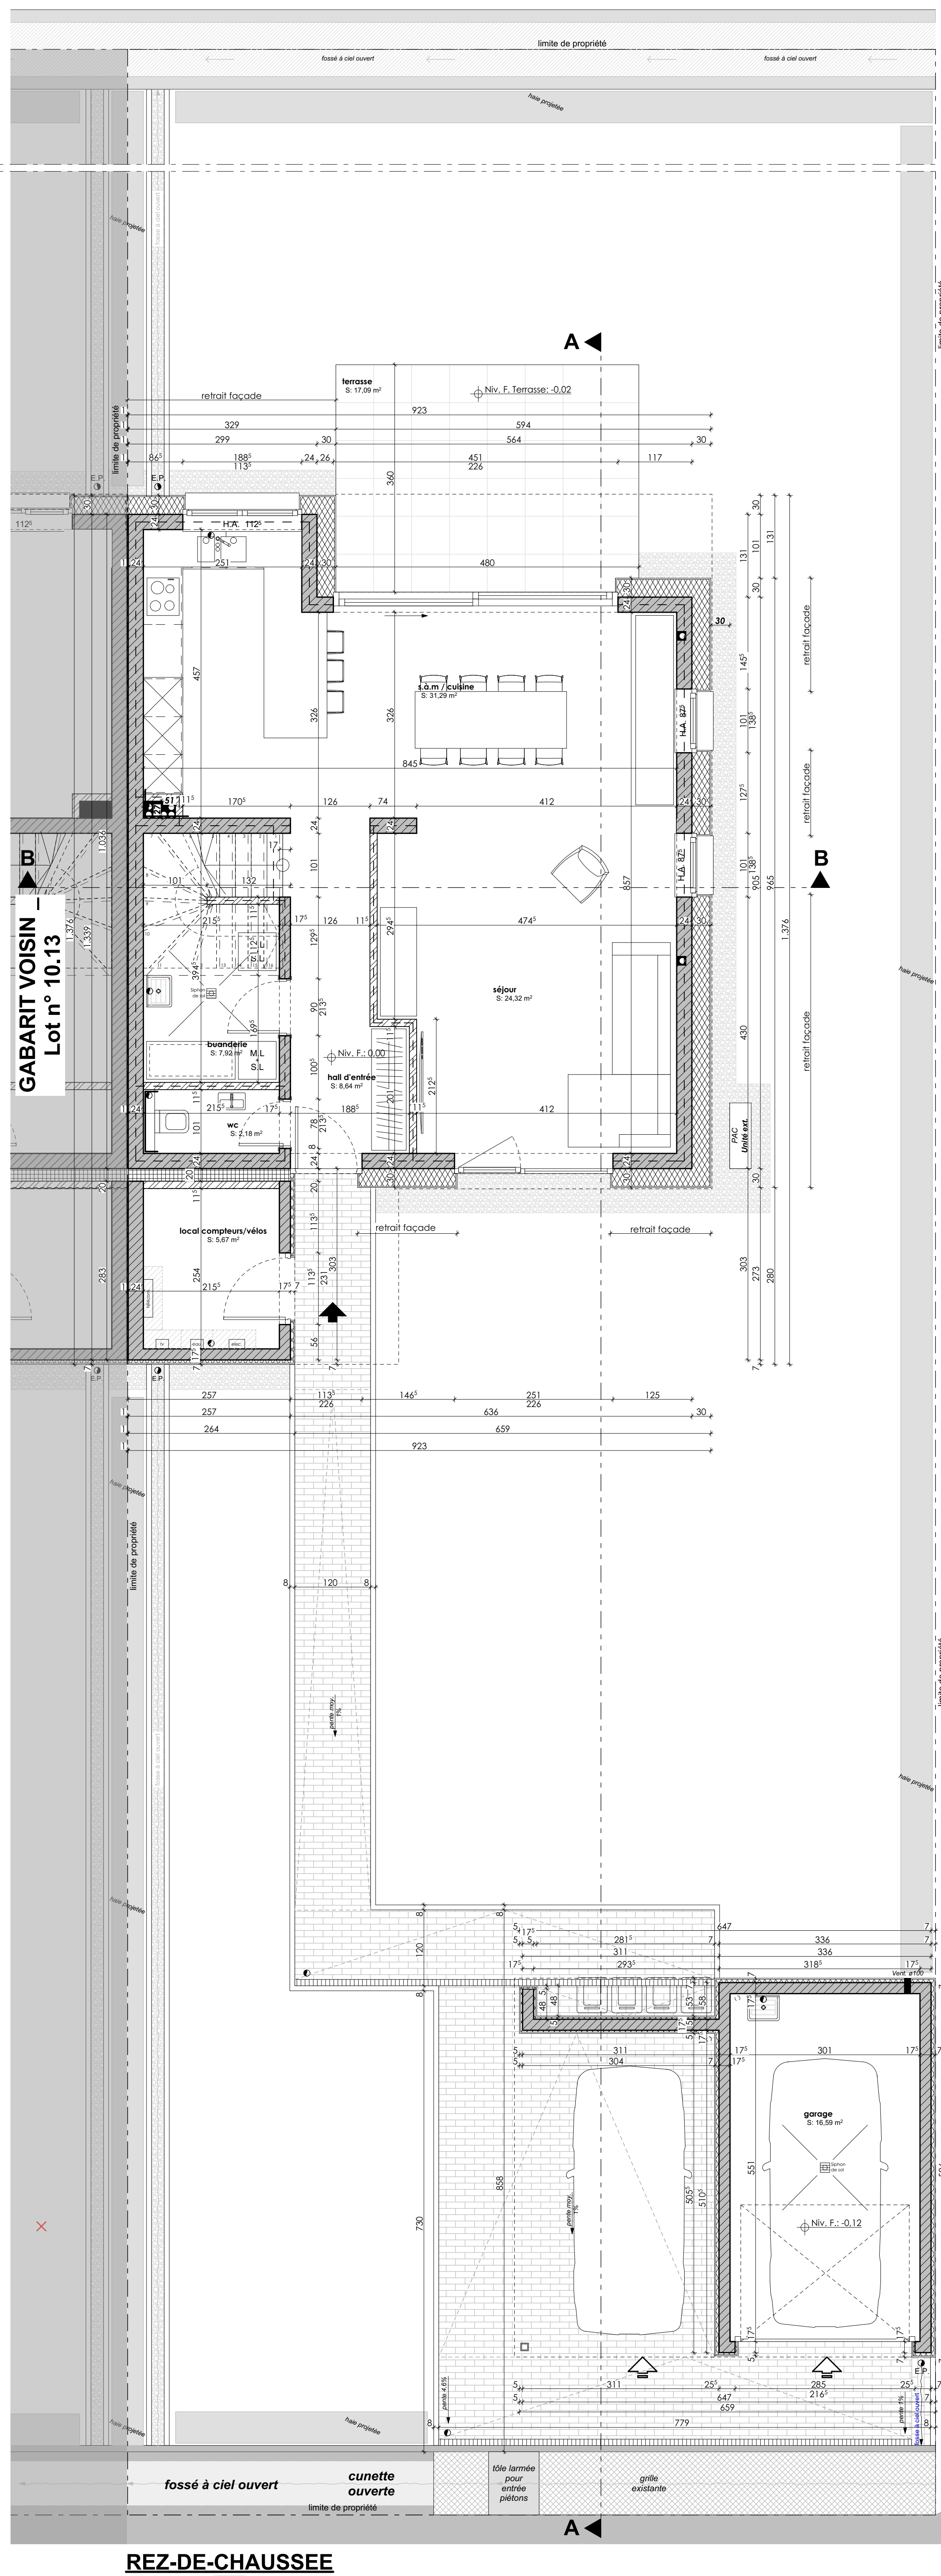

LEGENDE GENERALE

		H.P. : Hauteur d'allège	ST. : Stores
	E.P. : Axes pavillaires	P. : Portes	P. : Portes
	E.U. : Axes usées	P. : Fenêtres	P. : Fenêtres
		PE : Pente d'Étente	
		0,50	Niveau fin
		0,00	Niveau brut
		Accès pignons	
		(El 30-5, El 60-5)	
		0,50	Niveau fin
			Niveau brut
			Accès motorisé
			Limite de propriété
			Perron / Nogivert
		Démarrage de la pièce	
		Composition de la pièce	
		Paramètre de la pièce	

* TOUTES LES COTES SONT A VERIFIER PAR L'ENTREPRENEUR.
* D'EVENTUELLES OMISSIONS OU ERREURS SONT A SIGNALER A L'ARCHITECTE.
* FONDATIONS, DALLES ET VOILES A EXECUTER SUIVANT ETUDES INGENIEUR.

11, rue de la Gare - L-7535 Mersch
T. +352 28 261 261-1
www.e2a.lu - info@e2a.lu

14, rue de la Gare - L-7535 Mersch
T. +352 32 64 41-1
www.maisons-loginter.lu - info@ma-cl.lu

MAITRE DE L'OUVRAGE

Maisons Loginter SA
14, rue de la Gare
L-7535 MERSCH

CHANTIER

Maison unifamiliale jumelée
Lot n° 10.12
L-9147 Erpeldange-sur-Sûre
Lotissement
"In der Mittelsten Gewinn"

Adresse:
2. An der Gewan
L-9149 Erpeldange-Sur-Sûre

Signature du maître de l'ouvrage:

Classe énergétique

PLANS D'EXECUTION PORTES OUVERTES				
MODIFICATIONS				
OBJET	INDICE	DATE	DESSINE	

Echelle: 1:50, 1:100, 1:200	Dessiné: TTE	Contrôle: CLA	Date: 02-08-23	Plan N°: M481422-901	Indice:
-----------------------------------	---------------------	----------------------	-------------------	------------------------------------	---------