


BERTRANGE

Lotissement "Rue des Romains - Rue de Mamer"

MAISON UNIFAMILIALE JUMELÉE / GARAGE **Lot N° 14**

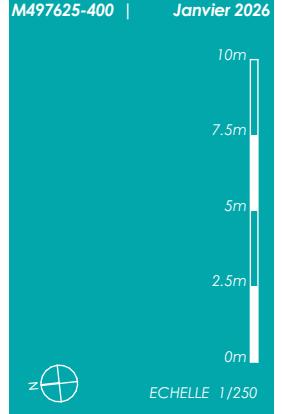




IMPLANTATION

SURFACES :


terrain :	3.35 ares
habitable :	± 165 m²
non-habitable	± 8 m²
non-chauffée :	± 22 m²
carport :	± 19 m²

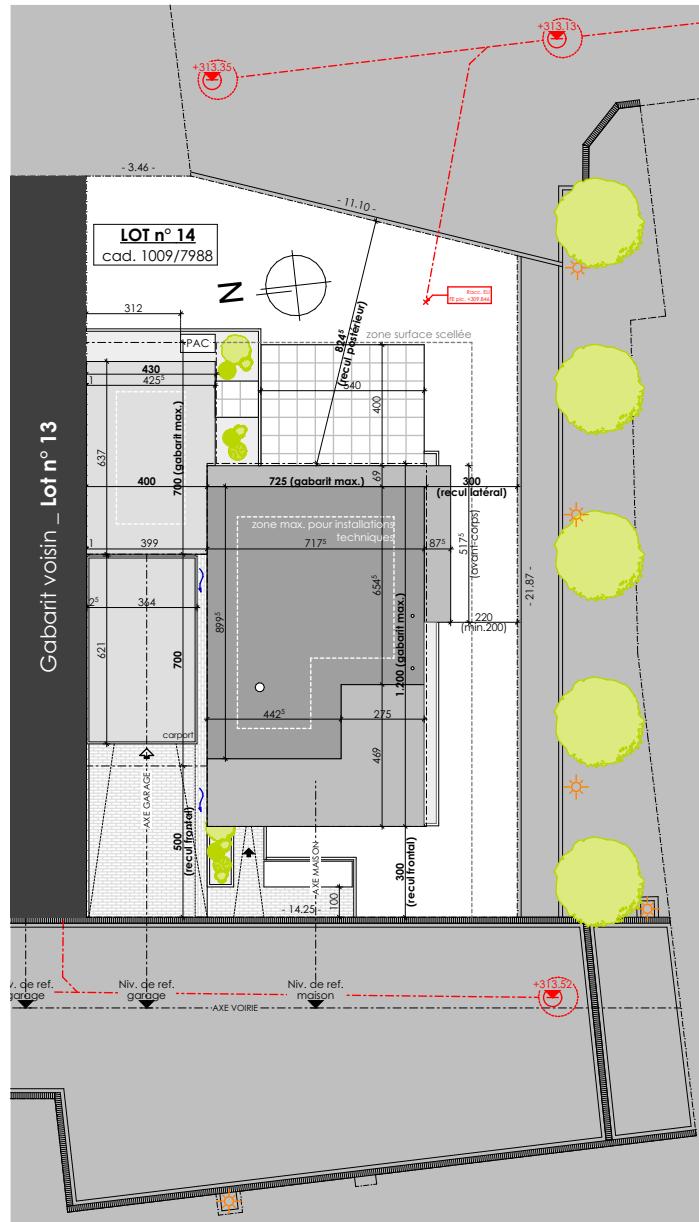




ECHELLE 1/100


REZ-DE-CHAUSSEE

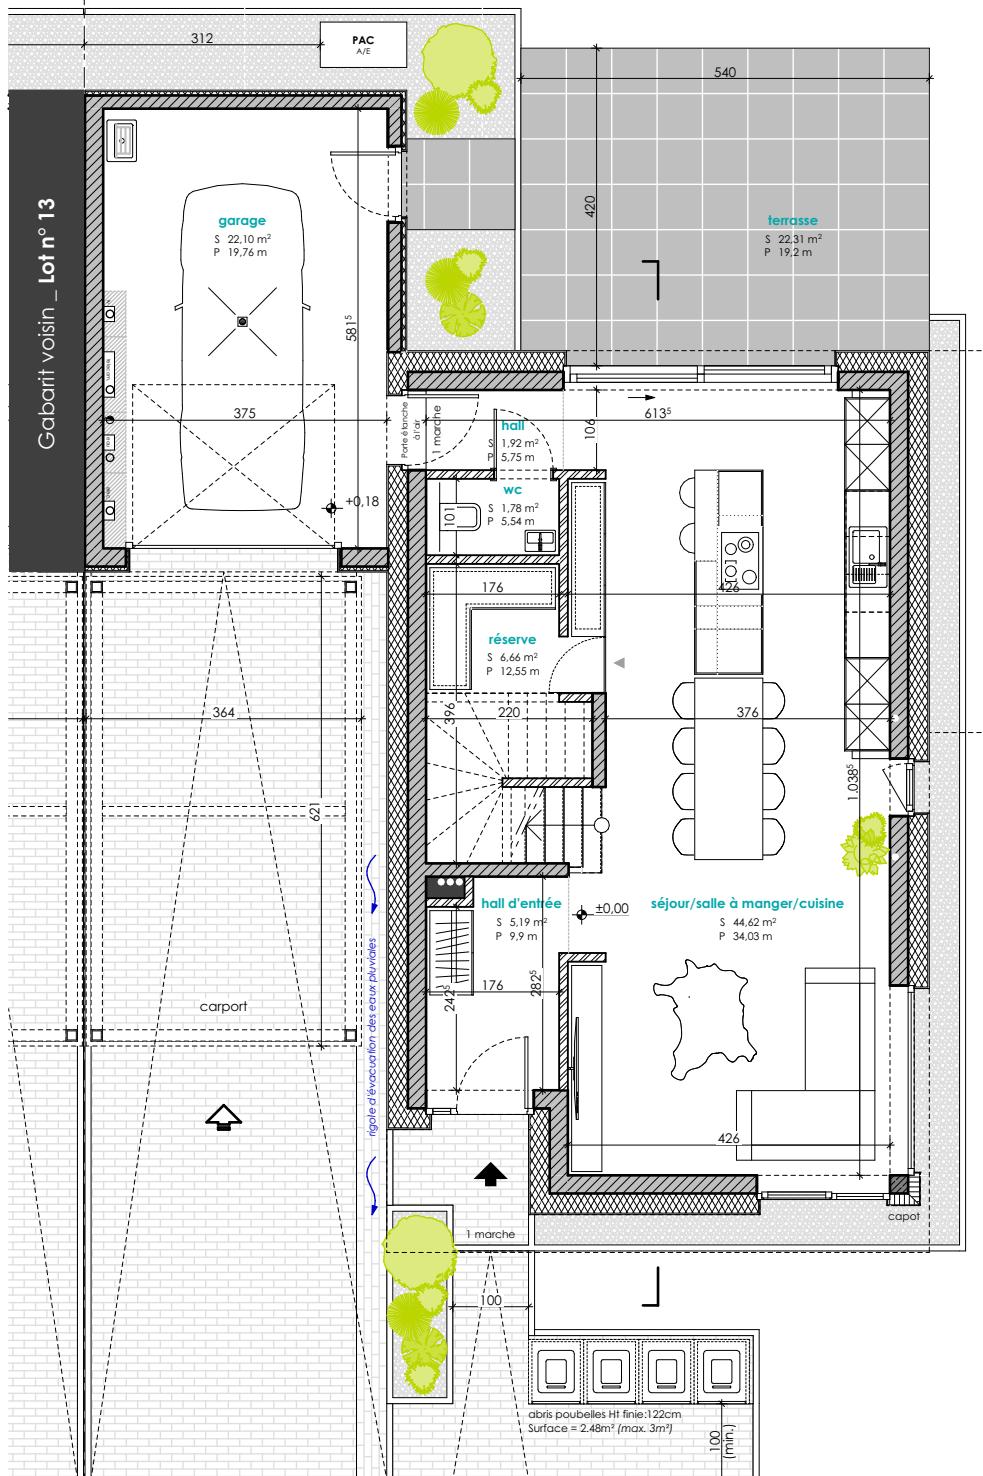

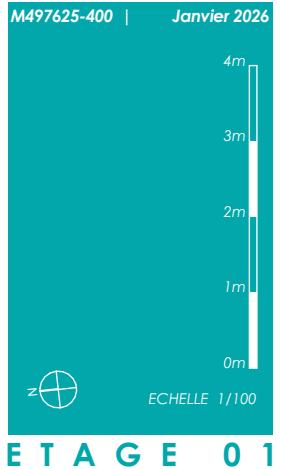

ETAGE 01


Gabarit voisin - Lot n° 13

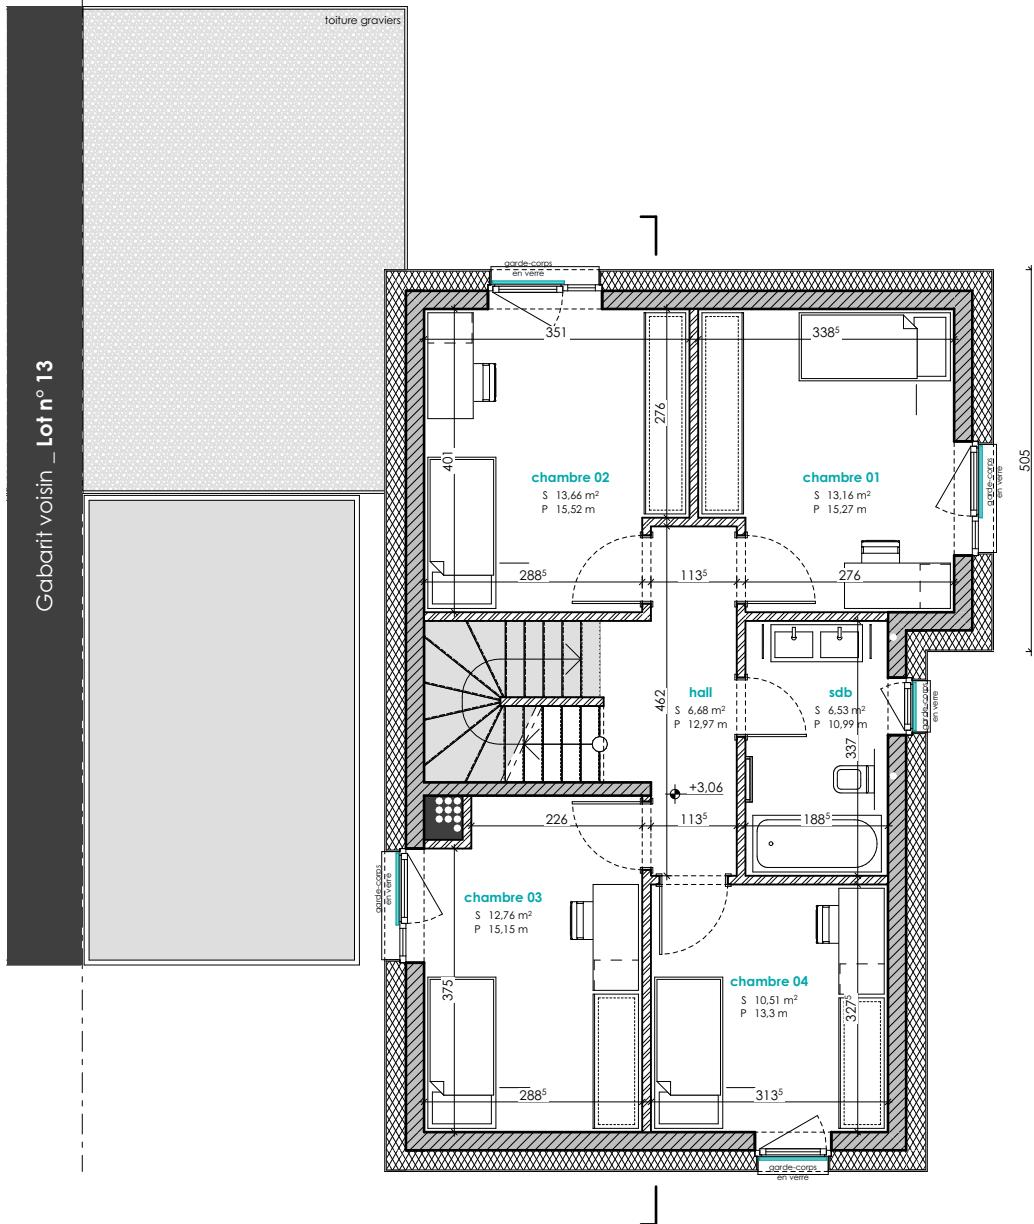



ECHELLE 1/100


ETAGE 02

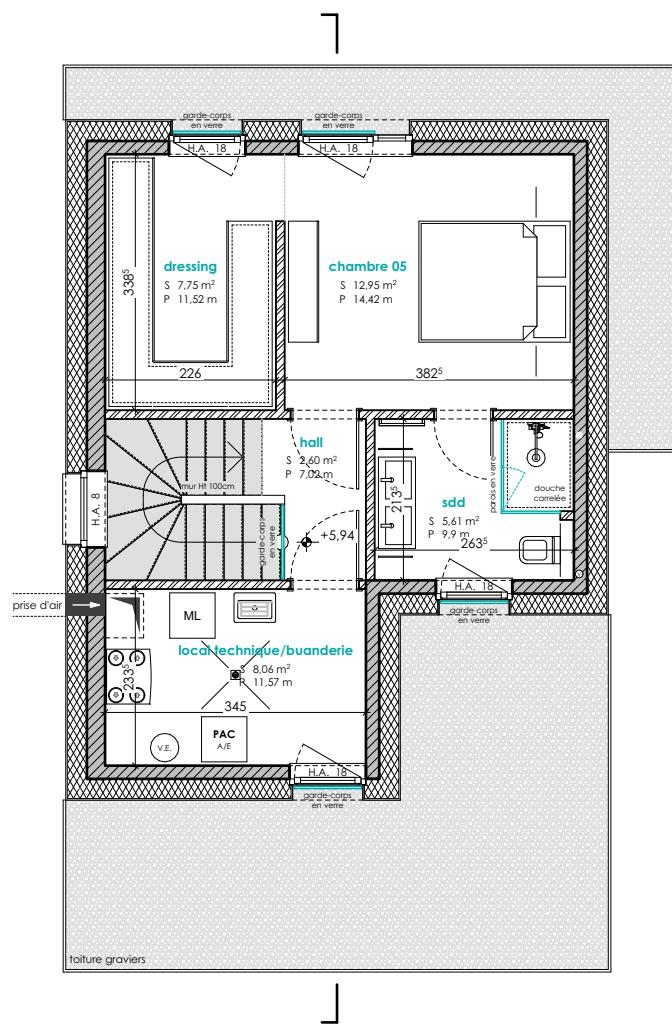



ECHELLE 1/200

COUPE DE PRINCIPE

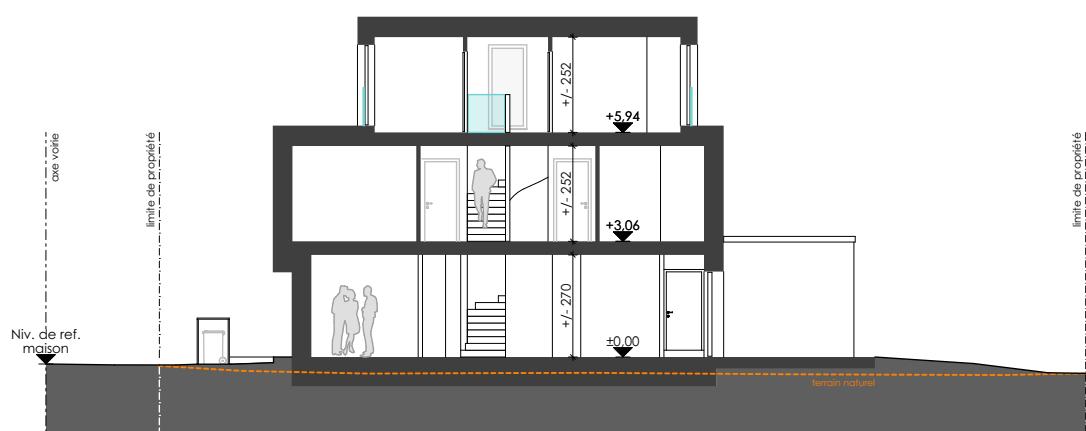

PERSPECTIVES 3D





REMARQUE :

Le projet actuel est établi sur base d'un PAP.

Il vous est proposé sous réserve d'autorisation communale.

La représentation du terrain et des images 3D n'est qu'indicative.

D'éventuelles modifications ne nécessiteront pas d'accord préalable de la part de l'acquéreur.

NB : Le maître d'œuvre conserve la propriété intellectuelle et artistique de son œuvre

