

CONTERN

Lotissement "An de Leessen III"

MAISON UNIFAMILIALE JUMELÉE LOT 18



NEARLY ZERO ENERGY BUILDING (NZEB)

M495424-400 | Février 2026



MAISONS LOGINTER

E2ARCHITECTURE
écologie & énergie



ECHELLE 1/200

IMPLANTATION

SURFACES :


terrain : **4.82 ares**

habitable : **± 145 m²**

non-habitable : **± 9 m²**

non-chauffée : **± 35 m²**


TOTAL : **± 189 m²**

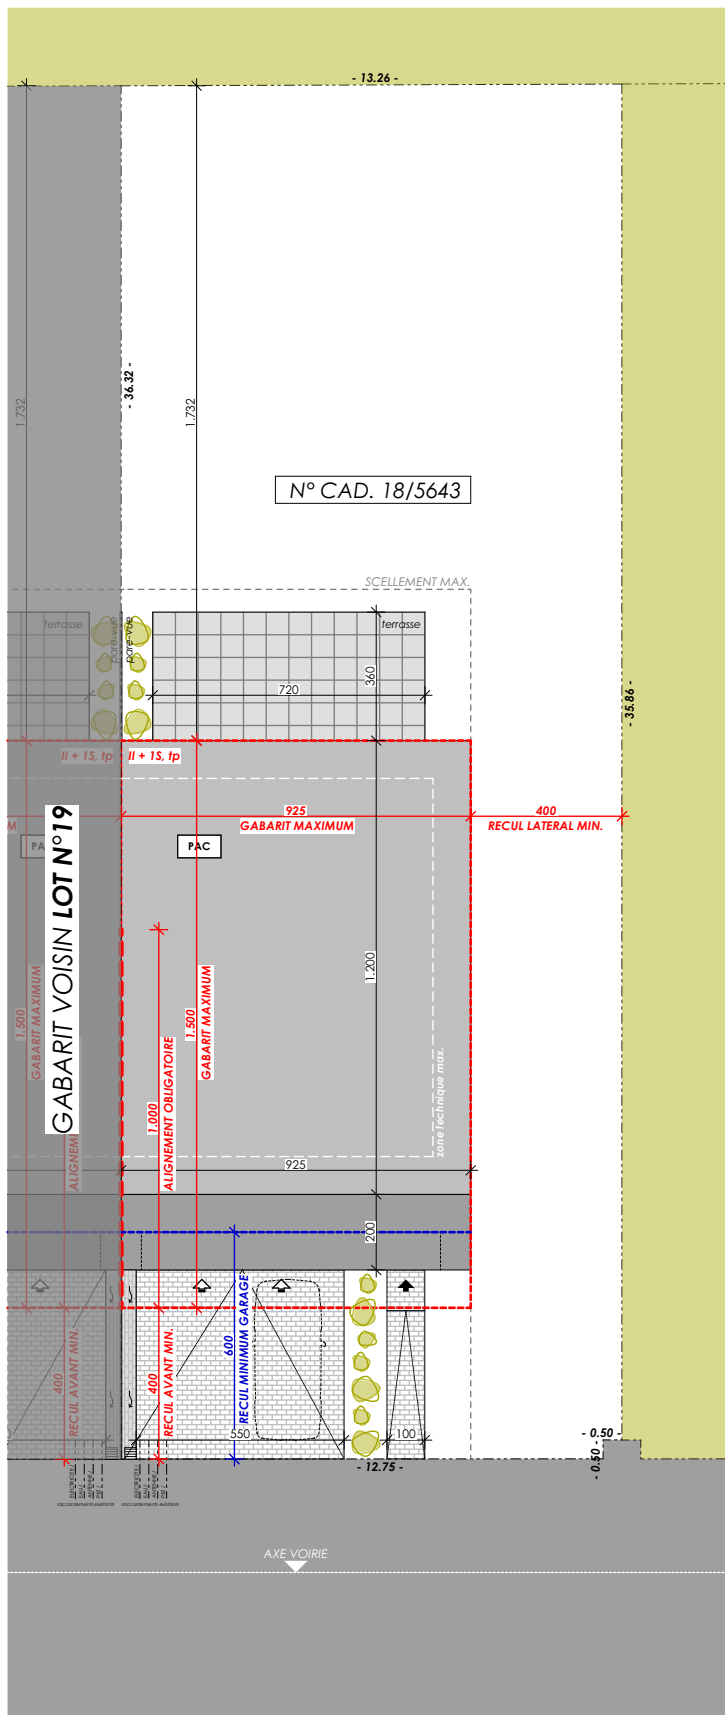



ECHELLE 1/100

REZ-DE-CHAUSSEE

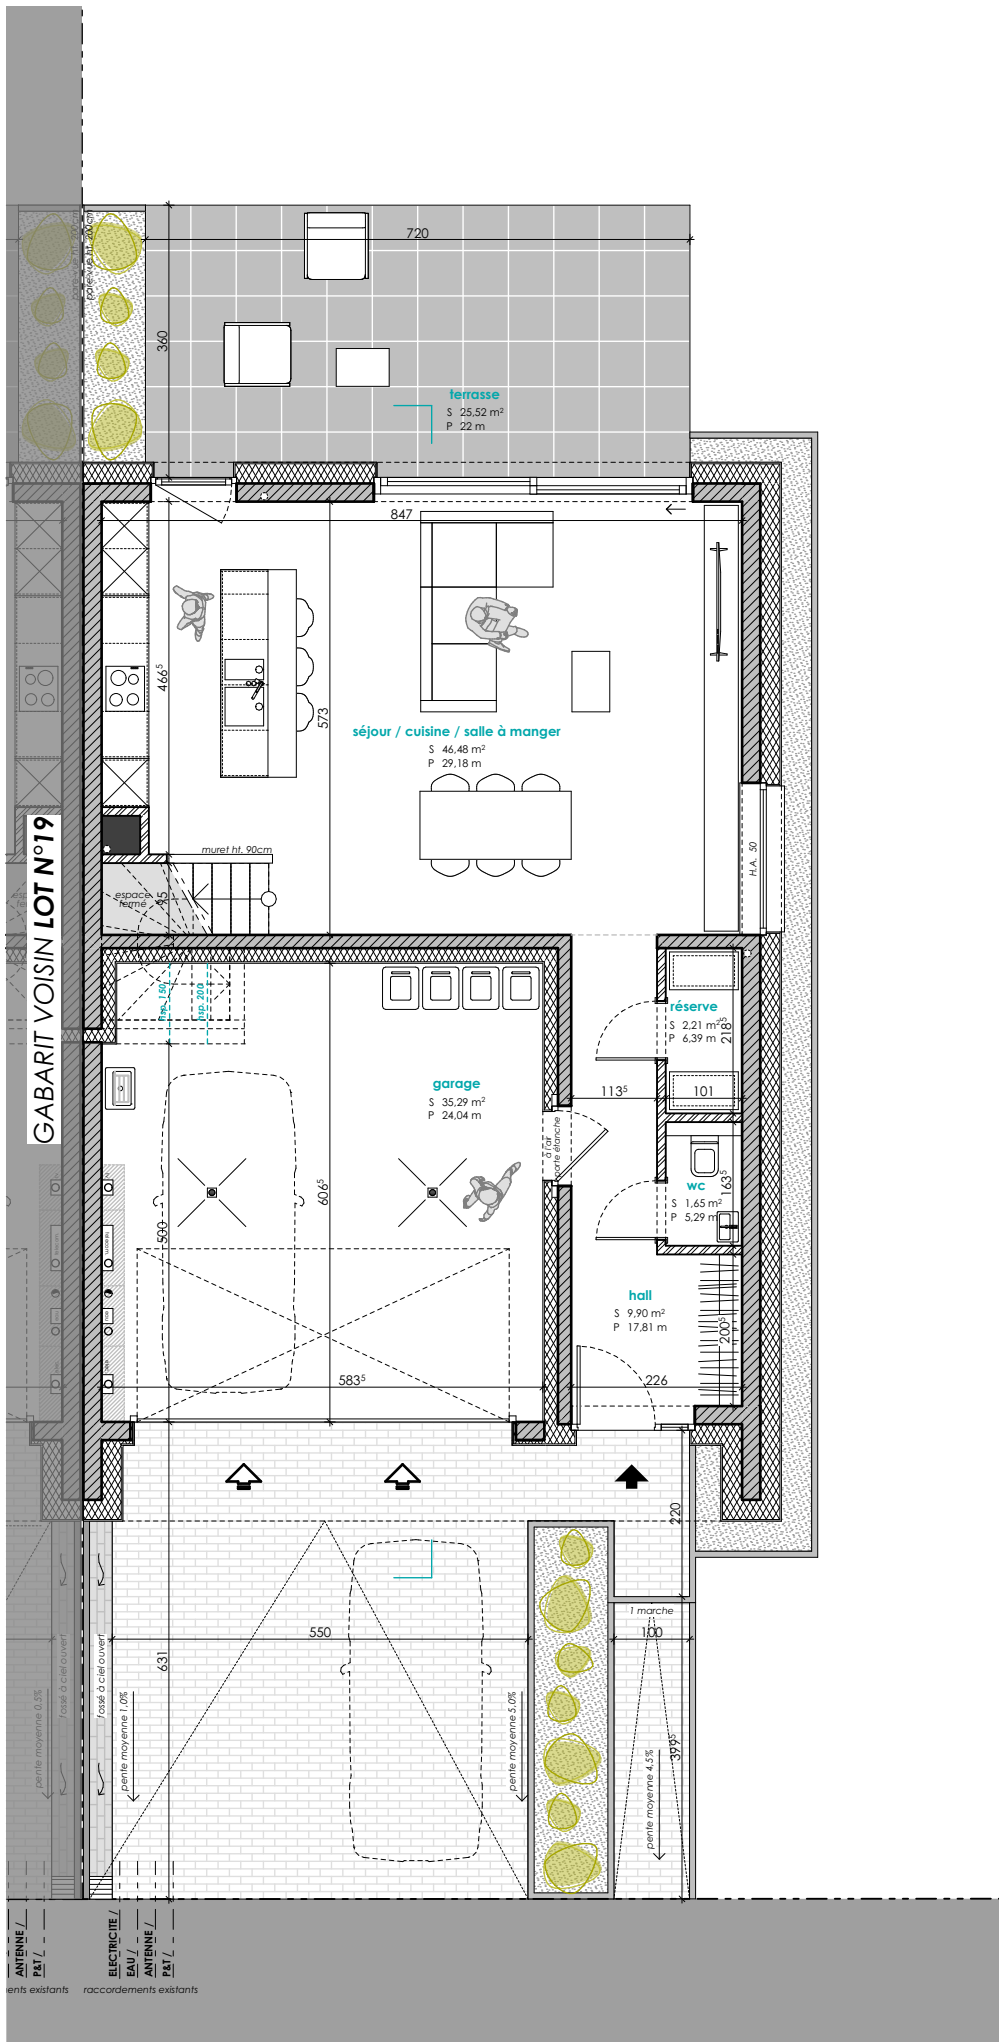



GABARIT VOISIN LOT N°19

loc. tech. / buand.
S 9.42 m²
P 13.73 m

sdd
S 6.18 m²
P 10.79 m

chambre 01 / dressing
S 19.25 m²
P 23.57 m

sdb
S 6.05 m²
P 10.04 m

hall
S 8.74 m²
P 19.39 m

chambre 04
S 11.13 m²
P 13.6 m

chambre 03
S 11.15 m²
P 13.61 m

chambre 02
S 11.13 m²
P 13.6 m

wc
S 1.49 m²
P 5.04 m

PAC A/E

escalier

mur de 100 cm

H.A. 90

405°

274°

275

678°

106

196

197°

157

95

201

209°

373

360°

372

301

302

ECHELLE 1/200

COUPE DE PRINCIPLE

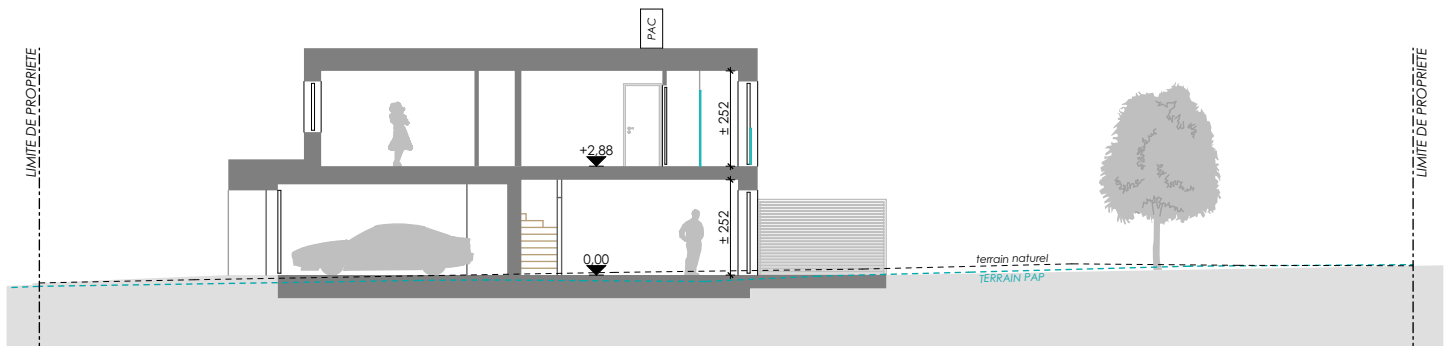

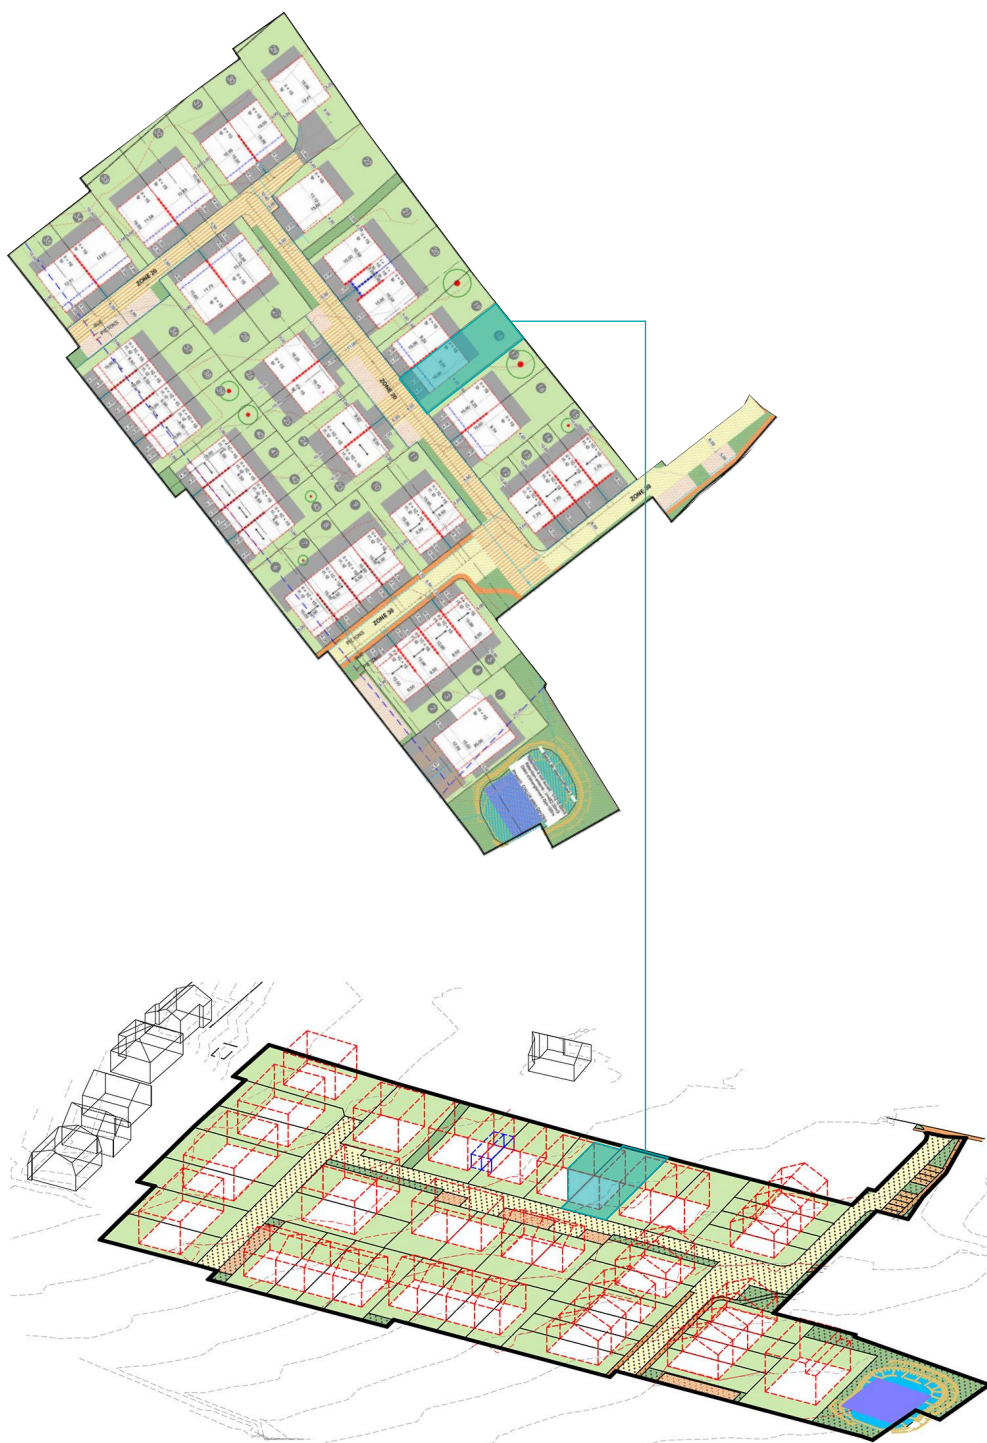

E2ARCHITECTURE
écologie & énergie



REMARQUE :

Le projet actuel est établi sur base d'un PAP.
Il vous est proposé sous réserve d'autorisation communale.
La représentation du terrain et des images 3D n'est qu'indicative.

D'éventuelles modifications ne nécessiteront pas d'accord préalable de la part de l'acquéreur.

NB : Le maître d'œuvre conserve la propriété intellectuelle et artistique de son œuvre

