



Lot 1 (ZMR) surface du lot (m²) : 840 surface emprise au sol (m²) : 240 surface constructible brute (m²) : 300 type de disposition et nombre de constructions : 1-1 type de toiture : 1-1 hauteur des constructions (m) : 1-1 nombre de niveaux : 1-1 type de lot : 1-1 ha 12.00 II + 1S	Lot 2 (ZMR) surface du lot (m²) : 330 surface emprise au sol (m²) : 80 surface constructible brute (m²) : 143 type de disposition et nombre de constructions : 1-1 type de toiture : 1-1 hauteur des constructions (m) : 1-1 nombre de niveaux : 1-1 type de lot : 1-1 ha 7.50 II + 1C + 1S	Lot 3 (ZMR) surface du lot (m²) : 246 surface emprise au sol (m²) : 80 surface constructible brute (m²) : 123 type de disposition et nombre de constructions : 1-1 type de toiture : 1-1 hauteur des constructions (m) : 1-1 nombre de niveaux : 1-1 type de lot : 1-1 ha 7.50 II + 1C + 1S	Lot 4 (ZMR) surface du lot (m²) : 246 surface emprise au sol (m²) : 80 surface constructible brute (m²) : 123 type de disposition et nombre de constructions : 1-1 type de toiture : 1-1 hauteur des constructions (m) : 1-1 nombre de niveaux : 1-1 type de lot : 1-1 ha 7.50 II + 1C + 1S	Lot 5 (ZMR) surface du lot (m²) : 330 surface emprise au sol (m²) : 80 surface constructible brute (m²) : 143 type de disposition et nombre de constructions : 1-1 type de toiture : 1-1 hauteur des constructions (m) : 1-1 nombre de niveaux : 1-1 type de lot : 1-1 ha 7.50 II + 1C + 1S	Lot 6 (ZMR) surface du lot (m²) : 330 surface emprise au sol (m²) : 80 surface constructible brute (m²) : 143 type de disposition et nombre de constructions : 1-1 type de toiture : 1-1 hauteur des constructions (m) : 1-1 nombre de niveaux : 1-1 type de lot : 1-1 ha 7.50 II + 1C + 1S
Lot 7 (ZMR) surface du lot (m²) : 265 surface emprise au sol (m²) : 80 surface constructible brute (m²) : 132 type de disposition et nombre de constructions : 1-1 type de toiture : 1-1 hauteur des constructions (m) : 1-1 nombre de niveaux : 1-1 type de lot : 1-1 ha 7.50 II + 1C + 1S	Lot 8 (ZMR) surface du lot (m²) : 265 surface emprise au sol (m²) : 80 surface constructible brute (m²) : 132 type de disposition et nombre de constructions : 1-1 type de toiture : 1-1 hauteur des constructions (m) : 1-1 nombre de niveaux : 1-1 type de lot : 1-1 ha 7.50 II + 1C + 1S	Lot 9 (ZMR) surface du lot (m²) : 330 surface emprise au sol (m²) : 80 surface constructible brute (m²) : 143 type de disposition et nombre de constructions : 1-1 type de toiture : 1-1 hauteur des constructions (m) : 1-1 nombre de niveaux : 1-1 type de lot : 1-1 ha 7.50 II + 1C + 1S	Lot 10 (ZMR) surface du lot (m²) : 330 surface emprise au sol (m²) : 80 surface constructible brute (m²) : 143 type de disposition et nombre de constructions : 1-1 type de toiture : 1-1 hauteur des constructions (m) : 1-1 nombre de niveaux : 1-1 type de lot : 1-1 ha 7.50 II + 1C + 1S	Lot 11 (ZMR) surface du lot (m²) : 330 surface emprise au sol (m²) : 80 surface constructible brute (m²) : 143 type de disposition et nombre de constructions : 1-1 type de toiture : 1-1 hauteur des constructions (m) : 1-1 nombre de niveaux : 1-1 type de lot : 1-1 ha 7.50 II + 1C + 1S	Lot 12 (ZMR) surface du lot (m²) : 330 surface emprise au sol (m²) : 80 surface constructible brute (m²) : 143 type de disposition et nombre de constructions : 1-1 type de toiture : 1-1 hauteur des constructions (m) : 1-1 nombre de niveaux : 1-1 type de lot : 1-1 ha 7.50 II + 1C + 1S
Lot 13 (ZMR) surface du lot (m²) : 225 surface emprise au sol (m²) : 80 surface constructible brute (m²) : 112 type de disposition et nombre de constructions : 1-1 type de toiture : 1-1 hauteur des constructions (m) : 1-1 nombre de niveaux : 1-1 type de lot : 1-1 ha 7.50 II + 1C + 1S	Lot 14 (ZMR) surface du lot (m²) : 225 surface emprise au sol (m²) : 80 surface constructible brute (m²) : 112 type de disposition et nombre de constructions : 1-1 type de toiture : 1-1 hauteur des constructions (m) : 1-1 nombre de niveaux : 1-1 type de lot : 1-1 ha 7.50 II + 1C + 1S	Lot 15 (ZMR) surface du lot (m²) : 300 surface emprise au sol (m²) : 80 surface constructible brute (m²) : 120 type de disposition et nombre de constructions : 1-1 type de toiture : 1-1 hauteur des constructions (m) : 1-1 nombre de niveaux : 1-1 type de lot : 1-1 ha 7.50 II + 1C + 1S	Lot 16 (HAB-1) surface du lot (m²) : 278 surface emprise au sol (m²) : 80 surface constructible brute (m²) : 162 type de disposition et nombre de constructions : 1-1 type de toiture : 1-1 hauteur des constructions (m) : 1-1 nombre de niveaux : 1-1 type de lot : 1-1 ha 10.00 II + 1S	Lot 17 (HAB-1) surface du lot (m²) : 285 surface emprise au sol (m²) : 80 surface constructible brute (m²) : 154 type de disposition et nombre de constructions : 1-1 type de toiture : 1-1 hauteur des constructions (m) : 1-1 nombre de niveaux : 1-1 type de lot : 1-1 ha 10.00 II + 1S	Lot 18 (HAB-1) surface du lot (m²) : 265 surface emprise au sol (m²) : 80 surface constructible brute (m²) : 154 type de disposition et nombre de constructions : 1-1 type de toiture : 1-1 hauteur des constructions (m) : 1-1 nombre de niveaux : 1-1 type de lot : 1-1 ha 10.00 II + 1S
Lot 19 (HAB-1) surface du lot (m²) : 419 surface emprise au sol (m²) : 80 surface constructible brute (m²) : 154 type de disposition et nombre de constructions : 1-1 type de toiture : 1-1 hauteur des constructions (m) : 1-1 nombre de niveaux : 1-1 type de lot : 1-1 ha 10.00 II + 1S	Lot 20 (HAB-1) surface du lot (m²) : 340 surface emprise au sol (m²) : 80 surface constructible brute (m²) : 214 type de disposition et nombre de constructions : 1-1 type de toiture : 1-1 hauteur des constructions (m) : 1-1 nombre de niveaux : 1-1 type de lot : 1-1 ha 10.00 II + 1S	Lot 21 (HAB-1) surface du lot (m²) : 340 surface emprise au sol (m²) : 80 surface constructible brute (m²) : 214 type de disposition et nombre de constructions : 1-1 type de toiture : 1-1 hauteur des constructions (m) : 1-1 nombre de niveaux : 1-1 type de lot : 1-1 ha 10.00 II + 1S	Lot 22 (HAB-1) surface du lot (m²) : 370 surface emprise au sol (m²) : 80 surface constructible brute (m²) : 212 type de disposition et nombre de constructions : 1-1 type de toiture : 1-1 hauteur des constructions (m) : 1-1 nombre de niveaux : 1-1 type de lot : 1-1 ha 10.00 II + 1S	Lot 23 (ZMR) surface du lot (m²) : 330 surface emprise au sol (m²) : 80 surface constructible brute (m²) : 130 type de disposition et nombre de constructions : 1-1 type de toiture : 1-1 hauteur des constructions (m) : 1-1 nombre de niveaux : 1-1 type de lot : 1-1 ha 7.50 II + 1C + 1S	Lot 24 (ZMR) surface du lot (m²) : 330 surface emprise au sol (m²) : 80 surface constructible brute (m²) : 130 type de disposition et nombre de constructions : 1-1 type de toiture : 1-1 hauteur des constructions (m) : 1-1 nombre de niveaux : 1-1 type de lot : 1-1 ha 7.50 II + 1C + 1S
Lot 25 (HAB-1) surface du lot (m²) : 268 surface emprise au sol (m²) : 80 surface constructible brute (m²) : 146 type de disposition et nombre de constructions : 1-1 type de toiture : 1-1 hauteur des constructions (m) : 1-1 nombre de niveaux : 1-1 type de lot : 1-1 ha 10.00 II + 1S	Lot 26 (HAB-1) surface du lot (m²) : 272 surface emprise au sol (m²) : 80 surface constructible brute (m²) : 148 type de disposition et nombre de constructions : 1-1 type de toiture : 1-1 hauteur des constructions (m) : 1-1 nombre de niveaux : 1-1 type de lot : 1-1 ha 10.00 II + 1S	Lot 27 (HAB-1) surface du lot (m²) : 374 surface emprise au sol (m²) : 80 surface constructible brute (m²) : 215 type de disposition et nombre de constructions : 1-1 type de toiture : 1-1 hauteur des constructions (m) : 1-1 nombre de niveaux : 1-1 type de lot : 1-1 ha 10.00 II + 1S	Lot 28 (HAB-1) surface du lot (m²) : 332 surface emprise au sol (m²) : 80 surface constructible brute (m²) : 192 type de disposition et nombre de constructions : 1-1 type de toiture : 1-1 hauteur des constructions (m) : 1-1 nombre de niveaux : 1-1 type de lot : 1-1 ha 10.00 II + 1S	Lot 29 (HAB-1) surface du lot (m²) : 351 surface emprise au sol (m²) : 80 surface constructible brute (m²) : 202 type de disposition et nombre de constructions : 1-1 type de toiture : 1-1 hauteur des constructions (m) : 1-1 nombre de niveaux : 1-1 type de lot : 1-1 ha 10.00 II + 1S	Lot 30 (HAB-1) surface du lot (m²) : 300 surface emprise au sol (m²) : 80 surface constructible brute (m²) : 174 type de disposition et nombre de constructions : 1-1 type de toiture : 1-1 hauteur des constructions (m) : 1-1 nombre de niveaux : 1-1 type de lot : 1-1 ha 10.00 II + 1S
Lot 31 (HAB-1) surface du lot (m²) : 447 surface emprise au sol (m²) : 80 surface constructible brute (m²) : 174 type de disposition et nombre de constructions : 1-1 type de toiture : 1-1 hauteur des constructions (m) : 1-1 nombre de niveaux : 1-1 type de lot : 1-1 ha 10.00 II + 1S	Lot 32 (HAB-1) surface du lot (m²) : 388 surface emprise au sol (m²) : 80 surface constructible brute (m²) : 223 type de disposition et nombre de constructions : 1-1 type de toiture : 1-1 hauteur des constructions (m) : 1-1 nombre de niveaux : 1-1 type de lot : 1-1 ha 10.00 II + 1S	Lot 33 (HAB-1) surface du lot (m²) : 328 surface emprise au sol (m²) : 80 surface constructible brute (m²) : 189 type de disposition et nombre de constructions : 1-1 type de toiture : 1-1 hauteur des constructions (m) : 1-1 nombre de niveaux : 1-1 type de lot : 1-1 ha 10.00 II + 1S	Lot 34 (HAB-1) surface du lot (m²) : 344 surface emprise au sol (m²) : 80 surface constructible brute (m²) : 174 type de disposition et nombre de constructions : 1-1 type de toiture : 1-1 hauteur des constructions (m) : 1-1 nombre de niveaux : 1-1 type de lot : 1-1 ha 10.00 II + 1S	Lot 35 (HAB-1) surface du lot (m²) : 344 surface emprise au sol (m²) : 80 surface constructible brute (m²) : 175 type de disposition et nombre de constructions : 1-1 type de toiture : 1-1 hauteur des constructions (m) : 1-1 nombre de niveaux : 1-1 type de lot : 1-1 ha 10.00 II + 1S	Lot 36 (ZMR) surface du lot (m²) : 414 surface emprise au sol (m²) : 80 surface constructible brute (m²) : 143 type de disposition et nombre de constructions : 1-1 type de toiture : 1-1 hauteur des constructions (m) : 1-1 nombre de niveaux : 1-1 type de lot : 1-1 ha 7.50 II + 1C + 1S
Lot 37 (ZMR) surface du lot (m²) : 305 surface emprise au sol (m²) : 80 surface constructible brute (m²) : 143 type de disposition et nombre de constructions : 1-1 type de toiture : 1-1 hauteur des constructions (m) : 1-1 nombre de niveaux : 1-1 type de lot : 1-1 ha 7.50 II + 1C + 1S	Lot 38 (ZMR) surface du lot (m²) : 305 surface emprise au sol (m²) : 80 surface constructible brute (m²) : 143 type de disposition et nombre de constructions : 1-1 type de toiture : 1-1 hauteur des constructions (m) : 1-1 nombre de niveaux : 1-1 type de lot : 1-1 ha 7.50 II + 1C + 1S	Lot 39 (ZMR) surface du lot (m²) : 330 surface emprise au sol (m²) : 80 surface constructible brute (m²) : 143 type de disposition et nombre de constructions : 1-1 type de toiture : 1-1 hauteur des constructions (m) : 1-1 nombre de niveaux : 1-1 type de lot : 1-1 ha 7.50 II + 1C + 1S	Lot 40 (ZMR) surface du lot (m²) : 330 surface emprise au sol (m²) : 80 surface constructible brute (m²) : 143 type de disposition et nombre de constructions : 1-1 type de toiture : 1-1 hauteur des constructions (m) : 1-1 nombre de niveaux : 1-1 type de lot : 1-1 ha 7.50 II + 1C + 1S	Lot 41 (ZMR) surface du lot (m²) : 273 surface emprise au sol (m²) : 80 surface constructible brute (m²) : 136 type de disposition et nombre de constructions : 1-1 type de toiture : 1-1 hauteur des constructions (m) : 1-1 nombre de niveaux : 1-1 type de lot : 1-1 ha 7.50 II + 1C + 1S	Lot 42 (ZMR) surface du lot (m²) : 273 surface emprise au sol (m²) : 80 surface constructible brute (m²) : 136 type de disposition et nombre de constructions : 1-1 type de toiture : 1-1 hauteur des constructions (m) : 1-1 nombre de niveaux : 1-1 type de lot : 1-1 ha 7.50 II + 1C + 1S

Axonométrie
Ech. 1/1000

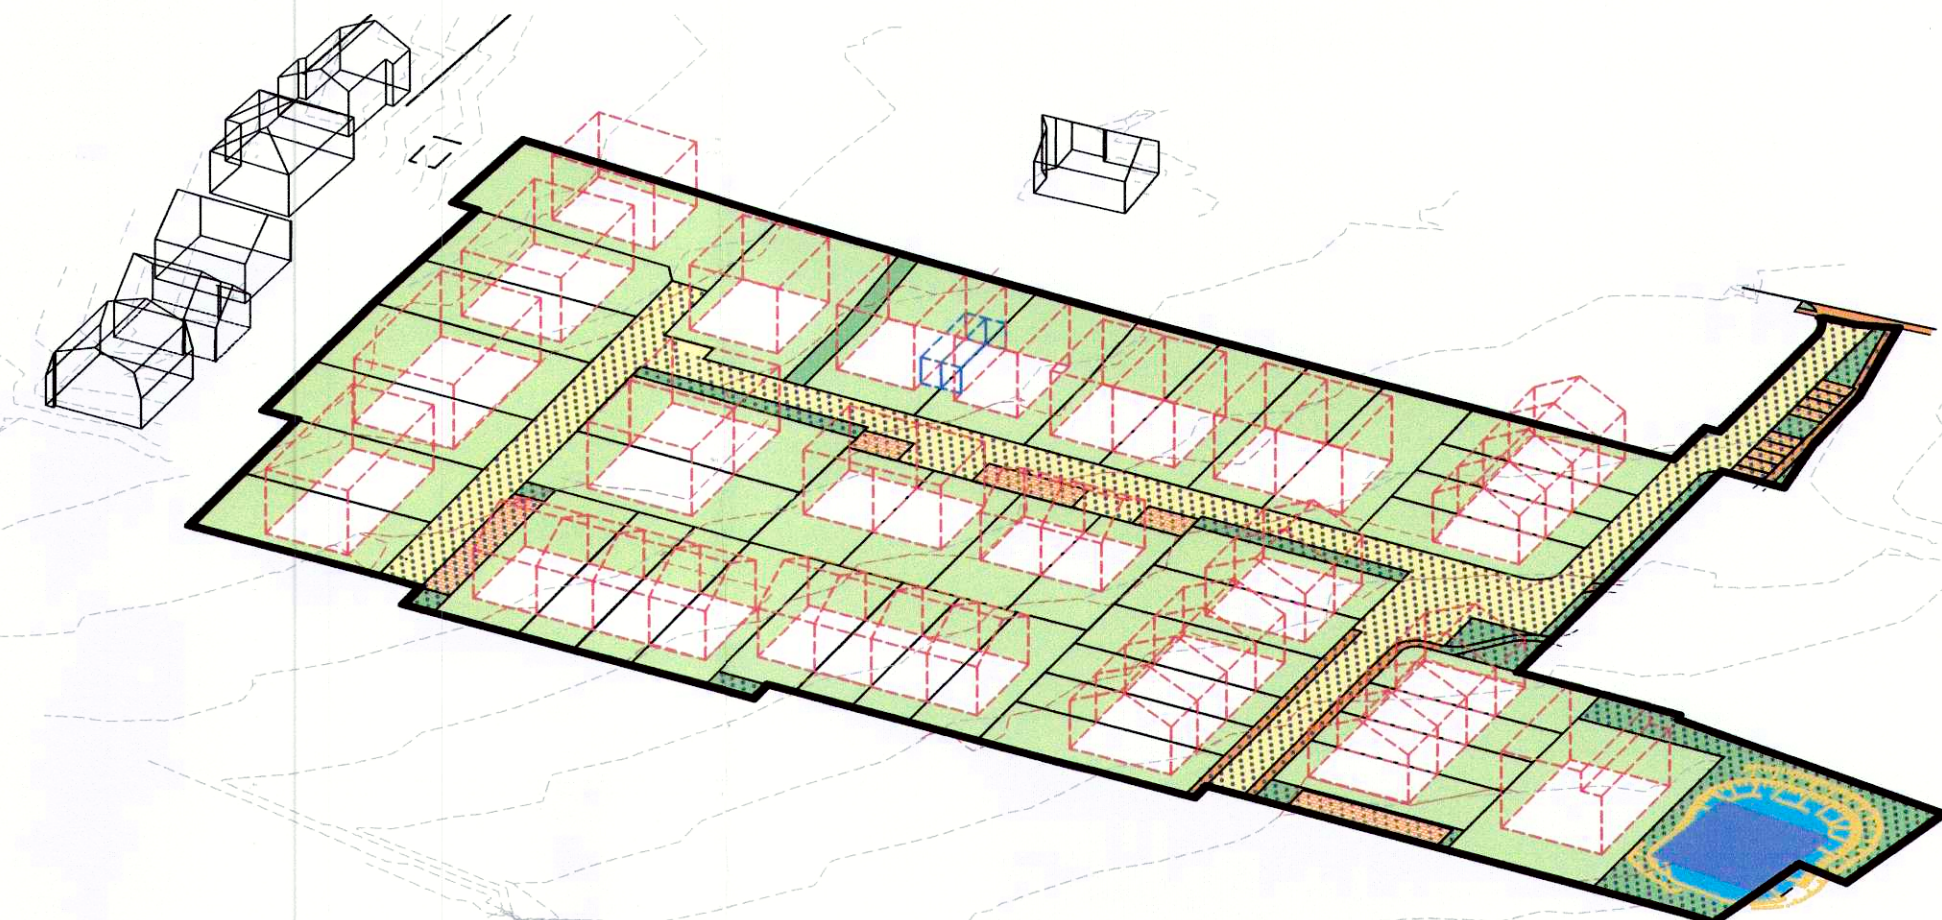

Plan répartition zones
Ech. 1/2000

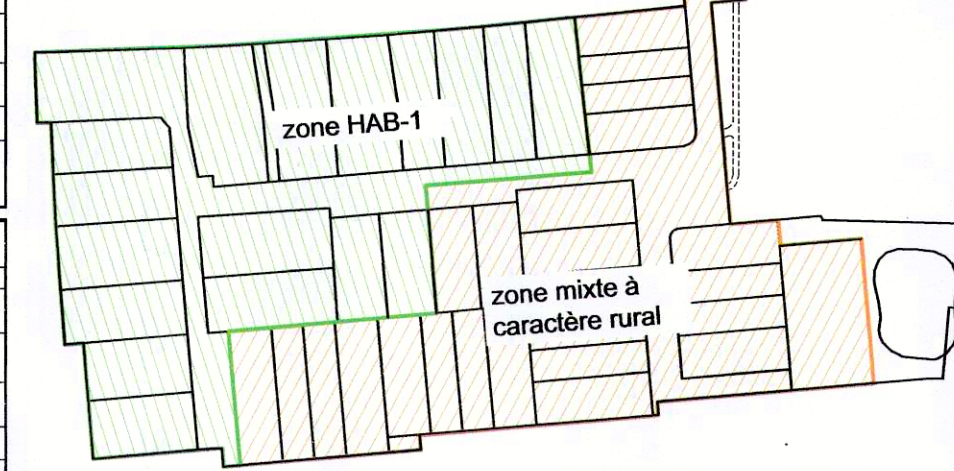

Référence : 18.155.149C
Le présent document appartient à ma décision d'approbation du : 18.10.17
La Ministre de l'Intérieur
Taina Bofferding

Lot / lot	surface du lot / de filot (ares)	surface constructible brute (m²)	type et nombre de logements	nombre de niveaux	hauteur des constructions (m)
min.	max.	min.	max.	min.	max.
max.	min.	max.	min.	max.	min.
min.	max.	min.	max.	min.	max.

LEGENDE RGD:

- Délimitation du PAP et des zones du PAG**
 - délimitation du PAP
 - délimitation des différentes zones du PAG
 - Courbes de niveau
- Nombre d'étages pleins**
 - nombre de niveaux pleins
 - nombre d'étages en retrait
 - nombre de niveaux sous combles
 - nombre de niveaux en sous-sol
- Hauteur des constructions**
 - hauteur à la corniche de x m
 - hauteur à l'acrotère de x m
 - hauteur au faîte de x m
- Types et dispositions des constructions**
 - maisons isolées
 - maisons jumelées
 - maisons en bande
 - x-1:1
 - x-1:2
 - x-1:3
- Types et nombres de logements**
 - x-1:1
 - x-1:2
 - x-1:3
- Formes des toitures**
 - toiture plate
 - toiture à x versants, degré d'inclinaison
 - orientation du faîte
- Gabarits des immeubles**
 - alignement obligatoire pour constructions destinées au séjour prolongé
 - alignement obligatoire pour dépendances
 - limites de surfaces constructibles pour constructions souterraines
 - limites de surfaces constructibles pour avant-corps
- Délimitation des lots / parcelles**
 - lot projeté
 - terrains cédés au domaine public communal
 - lot projeté
- Degré de mixité des fonctions**
 - pourcentage minimal en surface construite brute à déduire au logement par construction
 - pourcentage minimal et maximal en surface construite brute de logement par construction
 - pourcentage obligatoire en surface construite brute de logement par construction
- Espaces extérieurs privés et publics**
 - espace vert privé
 - espace vert public
 - aire de jeux ouverte au public
 - espace extérieur pouvant être scellé
 - voie de circulation motorisée
 - espace pouvant être dédié au stationnement
 - chemin piéton / piste cyclable / zone piétonne
 - voie de circulation de type zone résidentielle ou zone de rencontre
- Plantations et murets**
 - arbre à moyenne ou haute fût projeté / arbre à moyenne ou haute fût à conserver
 - haie projetée / haie à conserver
 - muret projeté / muret à conserver
 - servitude de type urbanistique
 - servitude écologique
 - servitude de passage
 - élément bâti ou naturel à sauvegarder
- Infrastructures techniques**
 - réfection eaux pluviales
 - canalisation pour eaux usées
 - canalisation pour eaux pluviales
 - fossé ouvert pour eaux pluviales

LEGENDE COMPLEMENTAIRE:

- Equipements existants**
 - Canalisation pour eaux usées
 - Canalisation pour eaux pluviales
 - Réseau d'adduction d'eau
 - Hydrant
 - Vanne de branchement particulier
 - Chambre de visite
 - Canalisations d'éclairage public
 - Armoire tv
 - Armoire
 - Armoire électrique
 - Chambre d'assèssure P&T
- Accès**
 - accès
 - n° lot
 - * Faîte orienté parallèlement à la façade la plus longue de la construction
 - chambre de visite eaux usées, eaux pluviales
 - signal
 - distances et reculs
 - Niveau terrain existant



Zone de bâtiments et d'équipements publics
Vue en plan
Ech. 1/500

B	29.10.18	MS	Modification selon densité zone mixte à caractère rural
A	07.03.18	RG	Svt avis de la cellule d'évaluation
REV.	DATE	DRESSE	MODIFICATION

Administration communale de CONTERN
4, place de la Mairie
L-5310 CONTERN
PAP "An de Leessen III" à CONTERN
Plan d'aménagement particulier
Vue en plan

DATE:	31.07.2017	DRESSE:	RG/MS	PLAN N°:	1329_02_06	INDICE:	B
ÉCHELLE:	1/500	CONTRÔLE:	CB	FICHIER:	1329_PAP_24.dwg		