


RÉSIDENCE ADDRESS

13-19, rue de la Vallée
L-2661 LUXEMBOURG

SCHLEEDBIERG s.a.
5, rue Edouard Kraus
L-7525 MERSCH



**AREND &
FISCHBACH**
DÉVELOPPEUR IMMOBILIER

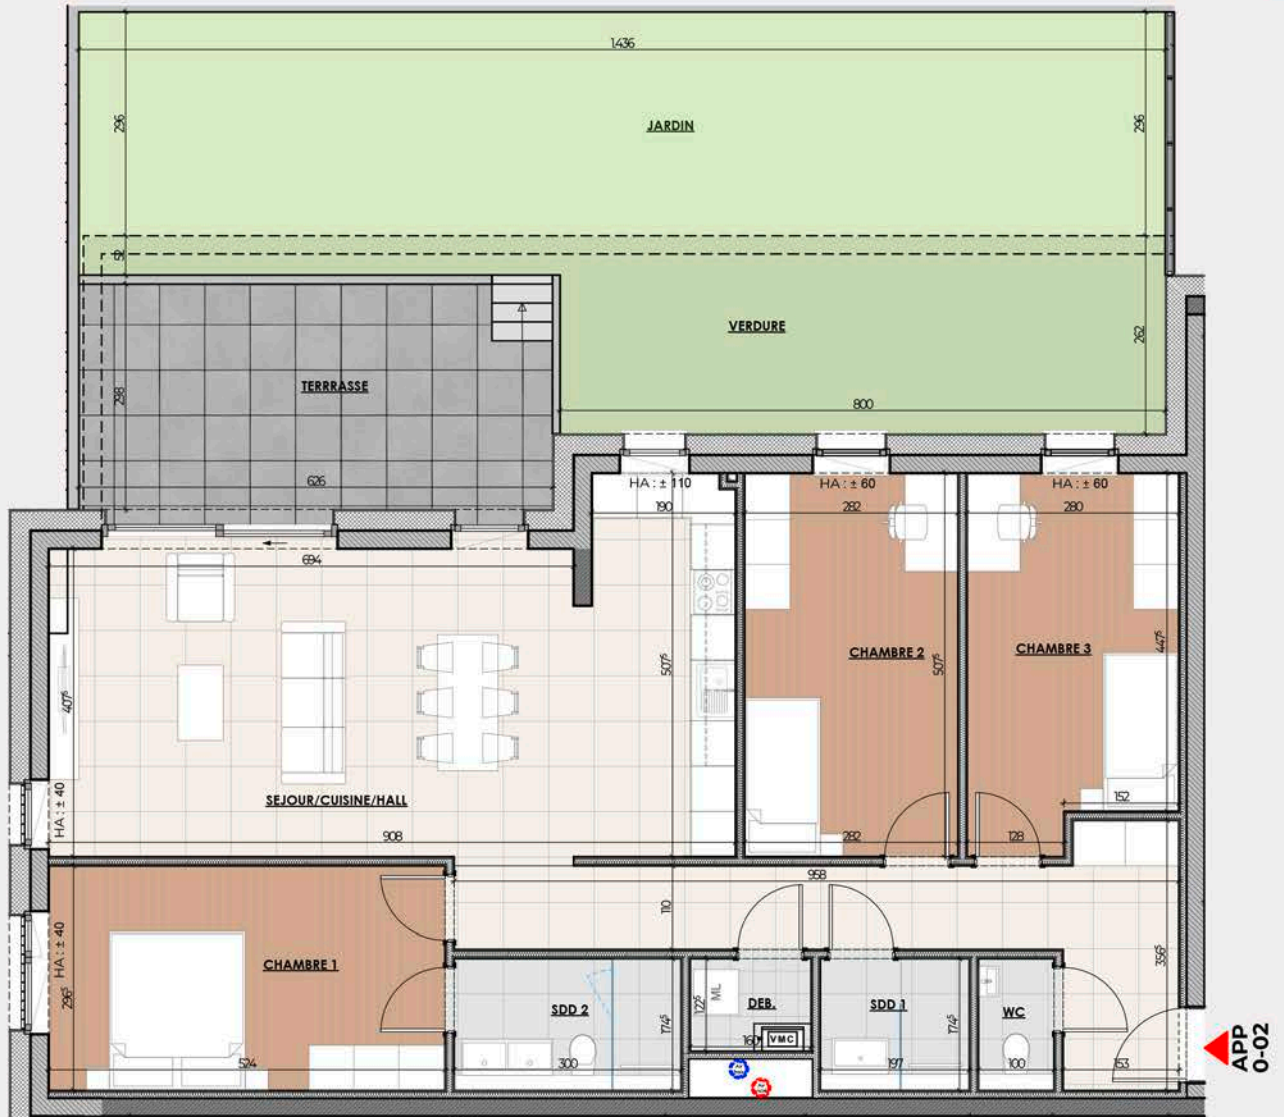

APPARTEMENT N° : 0-02

APPARTEMENT: 3 CH
ÉTAGE: rez-de-jardin
SURFACE: ± 113.5 m²

Séjour/Cuisine/Hall: ± 57.0 m²
Chambre 1: ± 15.5 m²
Chambre 2: ± 14.5 m²
Chambre 3: ± 13.5 m²
Sdd 1: ± 3.5 m²
Sdd 2: ± 5.5 m²
WC: ± 2.0 m²
Débaras: ± 2.0 m²

Terrasse : ± 18.5 m²
Jardin : ± 42.5 m²
Verdure : ± 24.0 m²



**architecture
& urbanisme 21**
yvonne schiltz et associés
42A, Place Guillaume II • L-1648 Luxembourg
Tél 46 15 61 Email archiws@pt.lu



ECHELLE 1:100

