


RÉSIDENCE ADDRESS

13-19, rue de la Vallée
L-2661 LUXEMBOURG

SCHLEEDBIERG s.a.
5, rue Edouard Kraus
L-7525 MERSCH

AREND & FISCHBACH
DÉVELOPPEUR IMMOBILIER

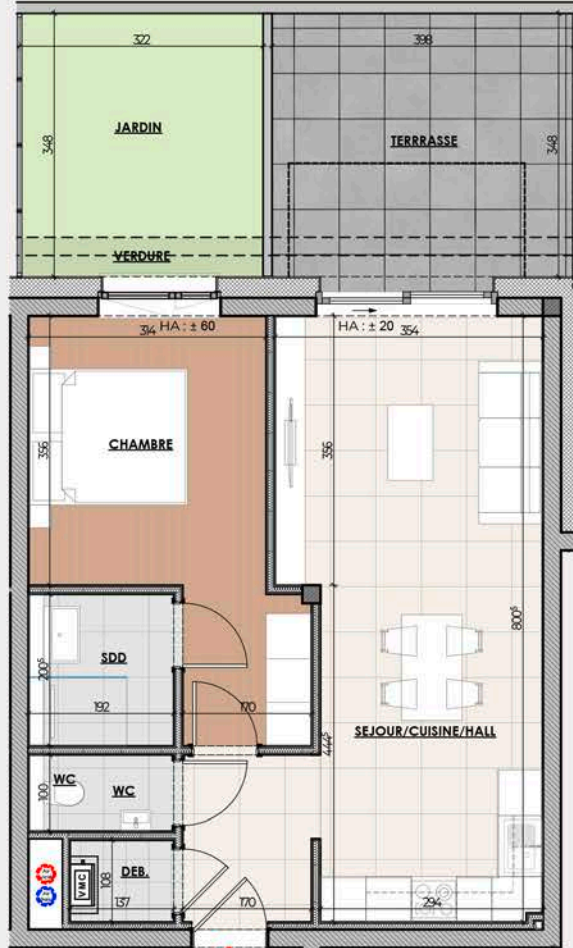

**APP
0-04**

APPARTEMENT N° : 0-04

APPARTEMENT: 1 CH
ÉTAGE: rez-de-jardin
SURFACE: ± 53.5 m²

Séjour/Cuisine/Hall: ± 31.5 m²
Chambre: ± 14.5 m²
Sdd: ± 4.0 m²
WC: ± 2.0 m²
Débaras: ± 1.5 m²

Terrasse : ± 14.0 m²
Jardin : ± 9.5 m²
Verdure : ± 1.5 m²



ECHELLE 1:100
0 1 2 3 4 5

architecture & urbanisme 21
Yvonne Schiltz et associés
42A, Place Guillaume II • L-1648 Luxembourg
Tél 46 15 61 Email archiws@pt.lu