


## RÉSIDENCE ADDRESS

13-19, rue de la Vallée  
L-2661 LUXEMBOURG

SCHLEEDBIERG s.a.  
5, rue Edouard Kraus  
L-7525 MERSCH

**AREND & FISCHBACH**  
DÉVELOPPEUR IMMOBILIER

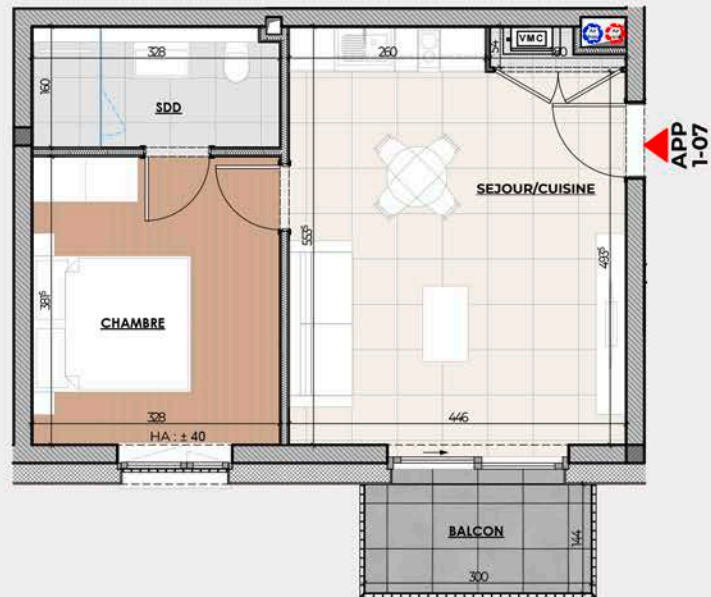

## APPARTEMENT N° : 1-07

APPARTEMENT: 1 CH  
ÉTAGE: étage 1  
SURFACE: ± 43.0 m<sup>2</sup>

Séjour/Cuisine: ± 24.0 m<sup>2</sup>  
Chambre : ± 12.5 m<sup>2</sup>  
Sdd : ± 5.5 m<sup>2</sup>  
Débarras: ± 1.0 m<sup>2</sup>

Balcon: ± 4.5 m<sup>2</sup>



**architecture & urbanisme 21**  
yvonne schiltz et associés  
42A, Place Guillaume II • L-1648 Luxembourg  
Tél 46 15 61 Email archiws@pt.lu



ECHELLE 1:100

