


RÉSIDENCE ADDRESS

13-19, rue de la Vallée
L-2661 LUXEMBOURG

SCHLEEDBIERG s.a.
5, rue Edouard Kraus
L-7525 MERSCH

AREND & FISCHBACH
DÉVELOPEUR IMMOBILIER

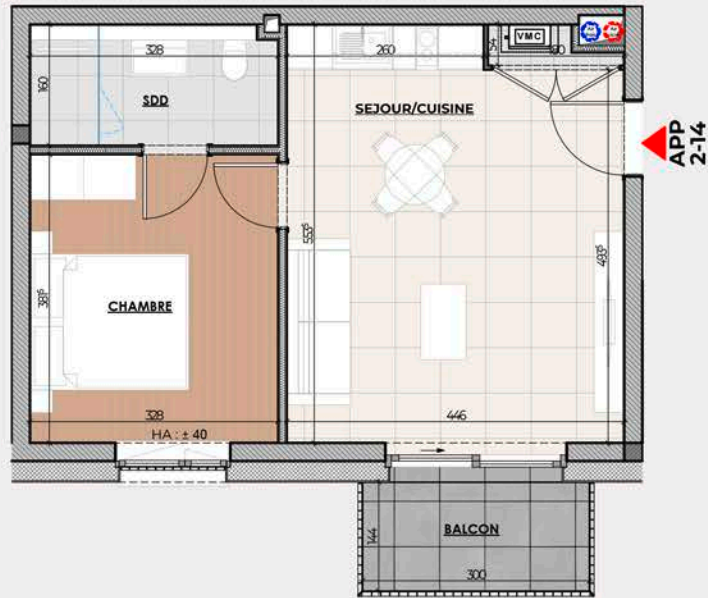

APPARTEMENT N° : 2-14

APPARTEMENT: 1 CH
ÉTAGE: étage 2
SURFACE: ± 43.0 m²

Séjour/Cuisine: ± 24.0 m²
Chambre : ± 12.5 m²
Sdd : ± 5.5 m²
Débarras: ± 1.0 m²

Balcon: ± 4.5 m²



architecture & urbanisme **21**
Yvonne Schiltz et associés
42A, Place Guillaume II • L-1648 Luxembourg
Tél 46 15 61 Email archiws@pt.lu



ECHELLE 1:100

