


RÉSIDENCE ADDRESS

13-19, rue de la Vallée
L-2661 LUXEMBOURG

SCHLEEDBIERG s.a.
5, rue Edouard Kraus
L-7525 MERSCH

AREND & FISCHBACH
DÉVELOPPEUR IMMOBILIER

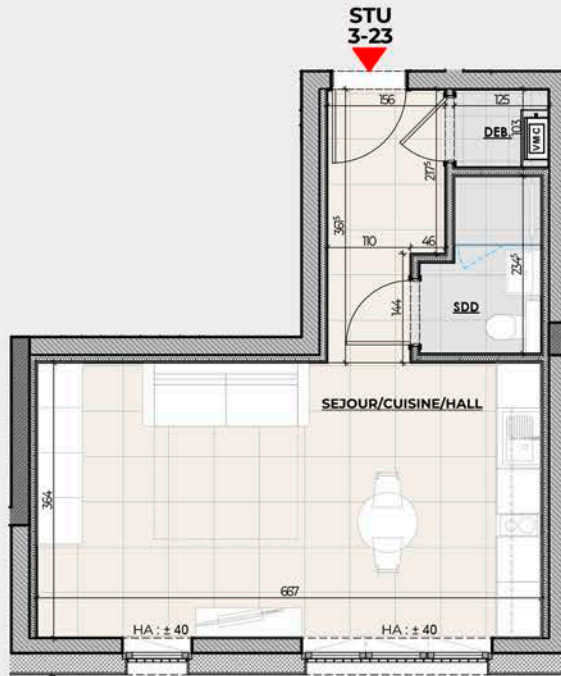

STUDIO N° : 3-23

APPARTEMENT: STUDIO
ÉTAGE: étage 3
SURFACE: ± 34.5 m²

Séjour/Cuisine/Hall: ± 29.5 m²
Sdd: ± 3.5 m²
Débarras: ± 1.5 m²



architecture & urbanisme 21
yvonne schiltz et associés
42A, Place Guillaume II • L-1648 Luxembourg
Tél 46 15 61 Email archiws@pt.lu



ECHELLE 1:100
0 1 2 3 4 5

