

MONDERCANGE

Lotissement "Kummerhéicht"

MAISON UNIFAMILIALE JUMELÉE Lot N° 80



A Classe de performance énergétique B A

NEARLY ZERO ENERGY BUILDING (NZEB)

M498225-400 |

Mai 2026


ML
MAISONS LOGINTER

E2ARCHITECTURE
écologie & énergie



ECHELLE 1/250

IMPLANTATION

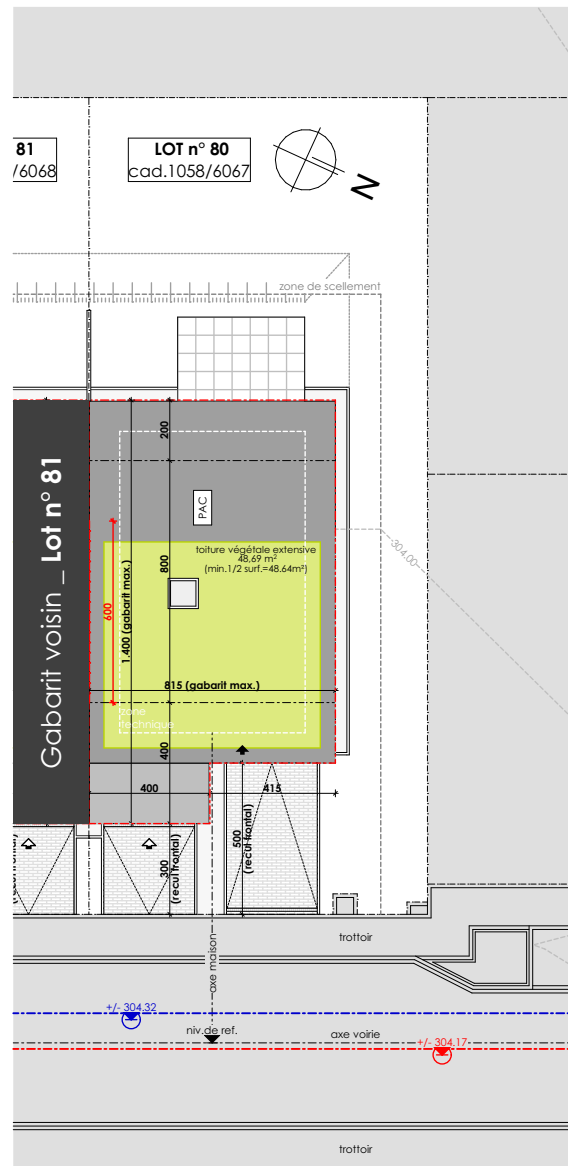


SURFACES :

terrain :	3.01 ares
habitable :	± 134 m²
non-habitable :	± 6 m²
non-chauffée :	± 20 m²



ECHELLE 1/100


REZ-DE-CHAUSSÉE

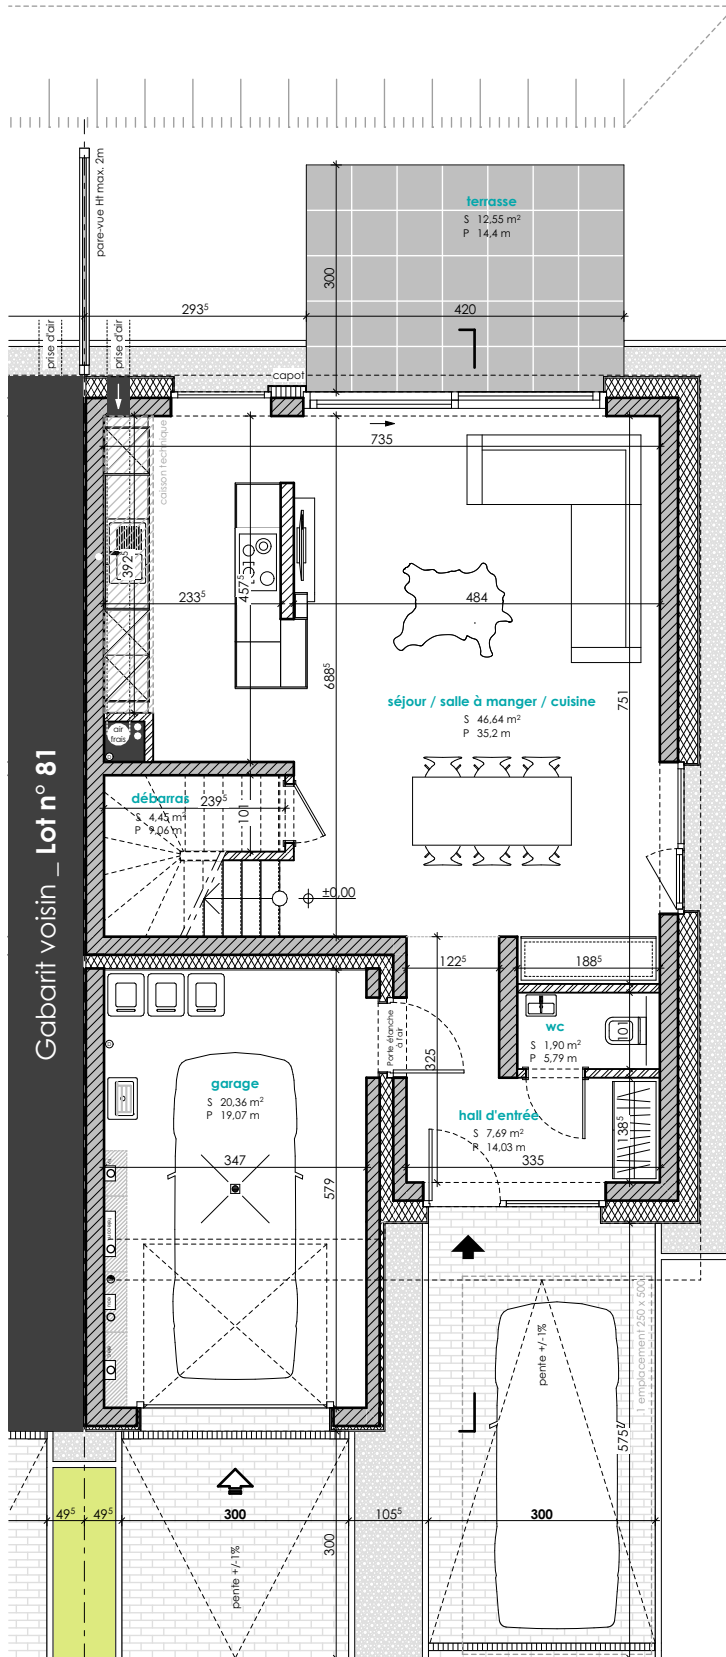




ECHELLE 1/200

COUPE DE PRINCIPLE

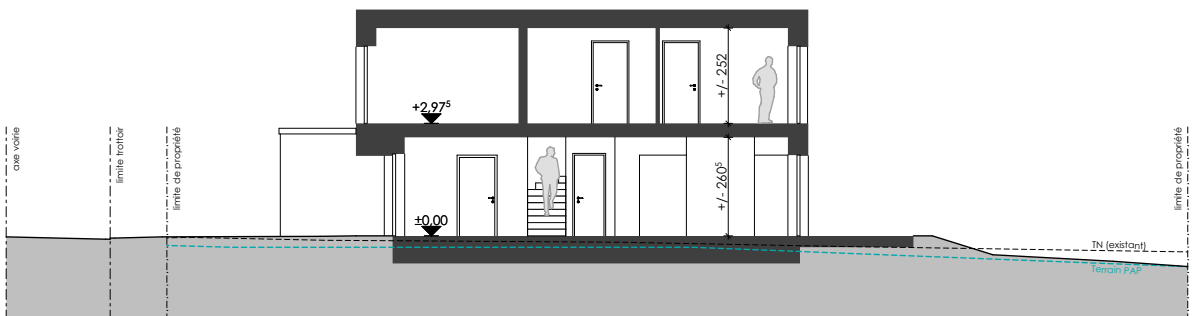

PERSPECTIVES 3D



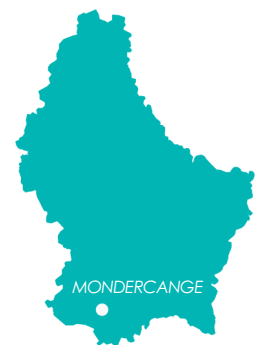

REMARQUE :

Le projet actuel est établi sur base d'un PAP.
 Il vous est proposé sous réserve d'autorisation communale.
 La représentation du terrain et des images 3D n'est qu'indicative.

D'éventuelles modifications ne nécessiteront pas d'accord préalable de la part de l'acquéreur.

NB : Le maître d'œuvre conserve la propriété intellectuelle et artistique de son œuvre

