

MONDERCANGE

Lotissement "Kummerhéicht"

MAISON UNIFAMILIALE JUMEELEE **LOT N° 85**



A Classe de performance énergétique **B A+**
NEARLY ZERO ENERGY BUILDING (NZEB)
M494724-400 | Mai 2026

ML
MAISONS LOGINTER

E2ARCHITECTURE
écologie & énergie



ECHELLE 1/250

IMPLANTATION




N

LOT n°85
cad. 1054/6052

SURFACES :


terrain :	7.86 ares
habitable :	± 183 m²
non-habitable :	± 7 m²
non-chauffée :	± 43 m²
TOTAL :	± 233 m²

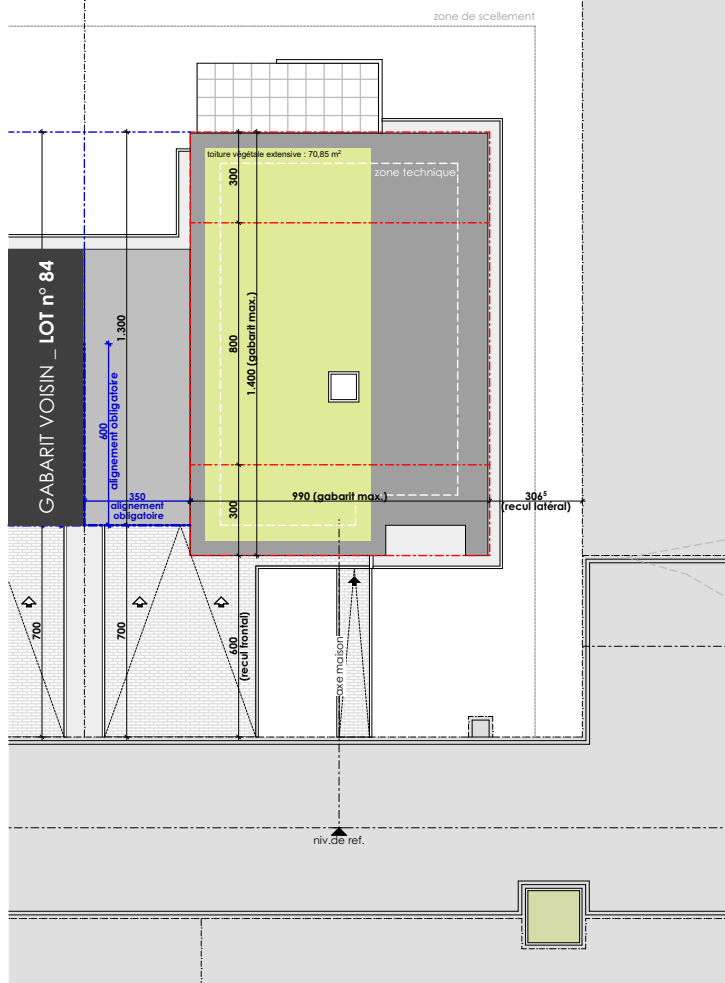



ECHELLE 1/100

REZ-DE-CHAUSSÉE

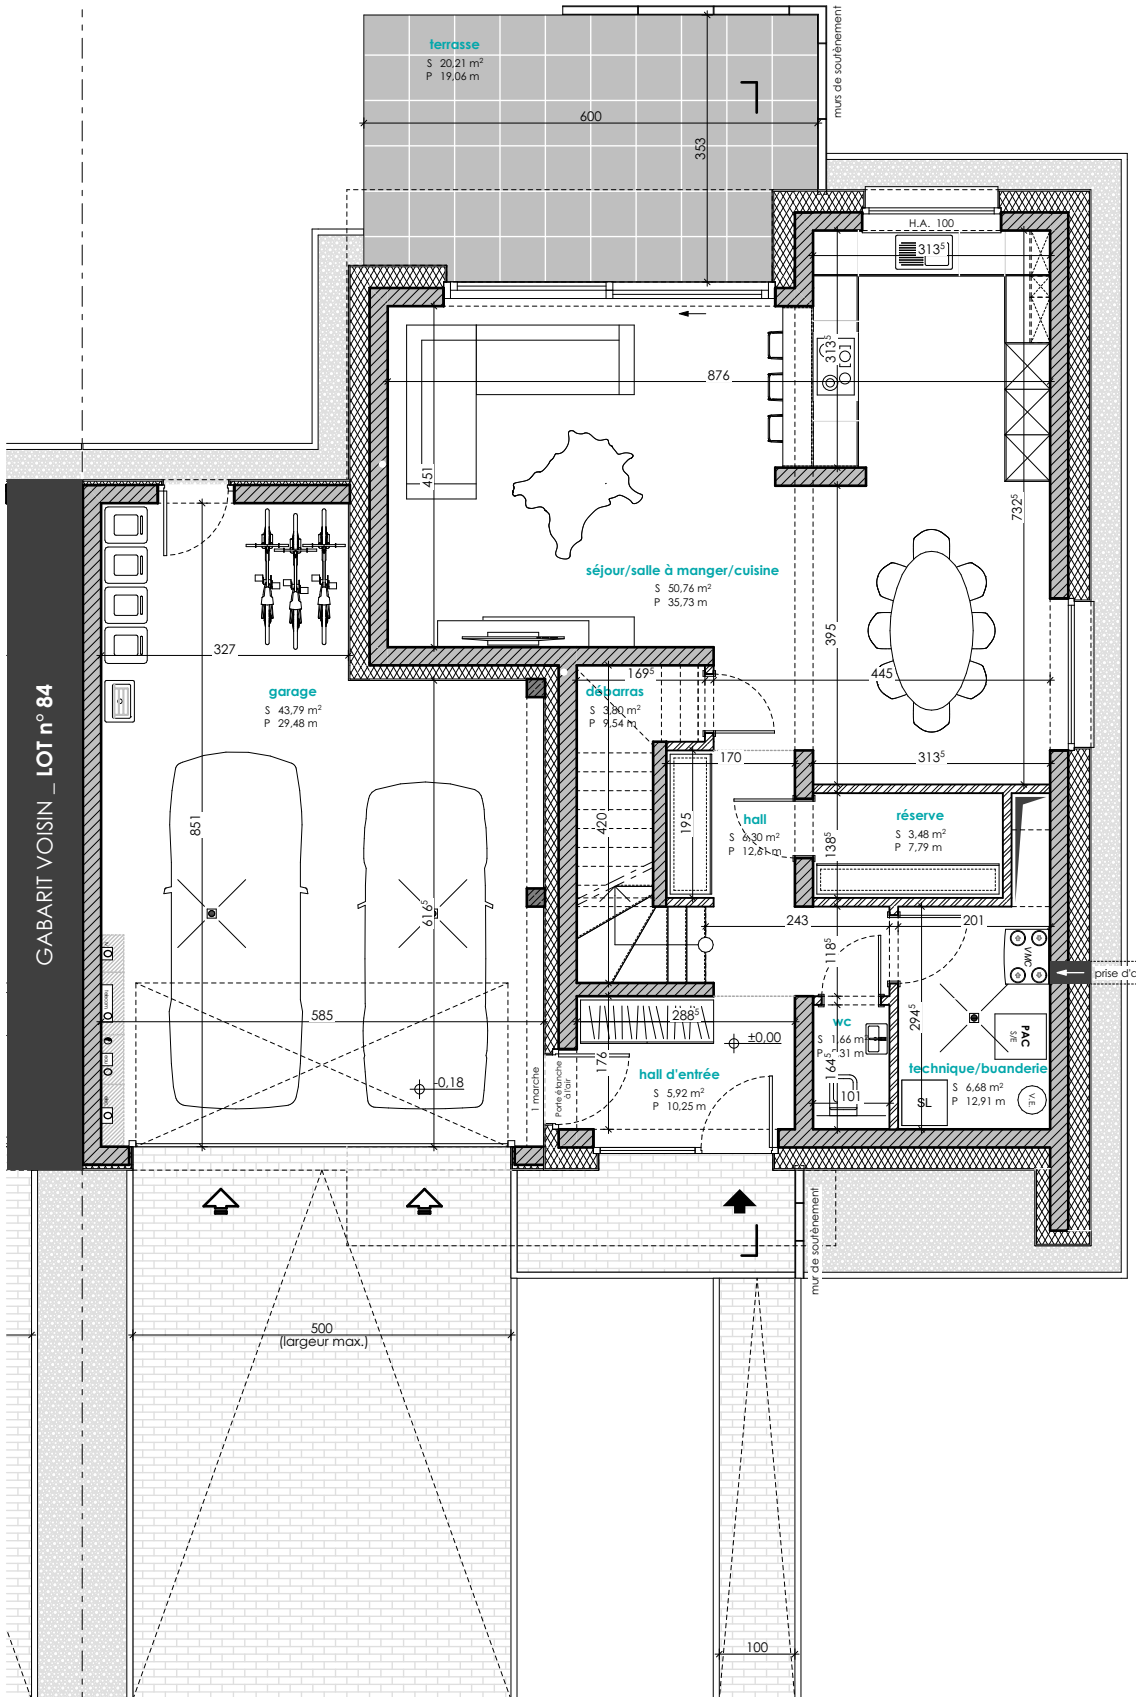



ECHELLE 1/200

COUPE DE PRINCIPE



PERSPECTIVES 3D





E2ARCHITECTURE
écologie & énergie



REMARQUE :

Le projet actuel est établi sur base d'un PAP.
Il vous est proposé sous réserve d'autorisation communale.
La représentation du terrain et des images 3D n'est qu'indicative.

D'éventuelles modifications ne nécessiteront pas d'accord préalable de la part de l'acquéreur.

NB : Le maître d'œuvre conserve la propriété intellectuelle et artistique de son œuvre

