

MERSCH

Lotissement "Rue Bouvard"

MAISON UNIFAMILIALE JUMELÉE / GARAGE **Lot N° 02**



NEARLY ZERO ENERGY BUILDING (NZEB)

M499926-400 | Septembre 2026



MAISONS LOGINTER

E2ARCHITECTURE
écologie & énergie



ECHELLE 1/250

IMPLANTATION

SURFACES :


terrain : **+/- 3.53 ares**


habitable : **± 146 m²**

non-habitable : **± 7 m²**

non-chauffée : **± 37 m²**


TOTAL : ± 190 m²

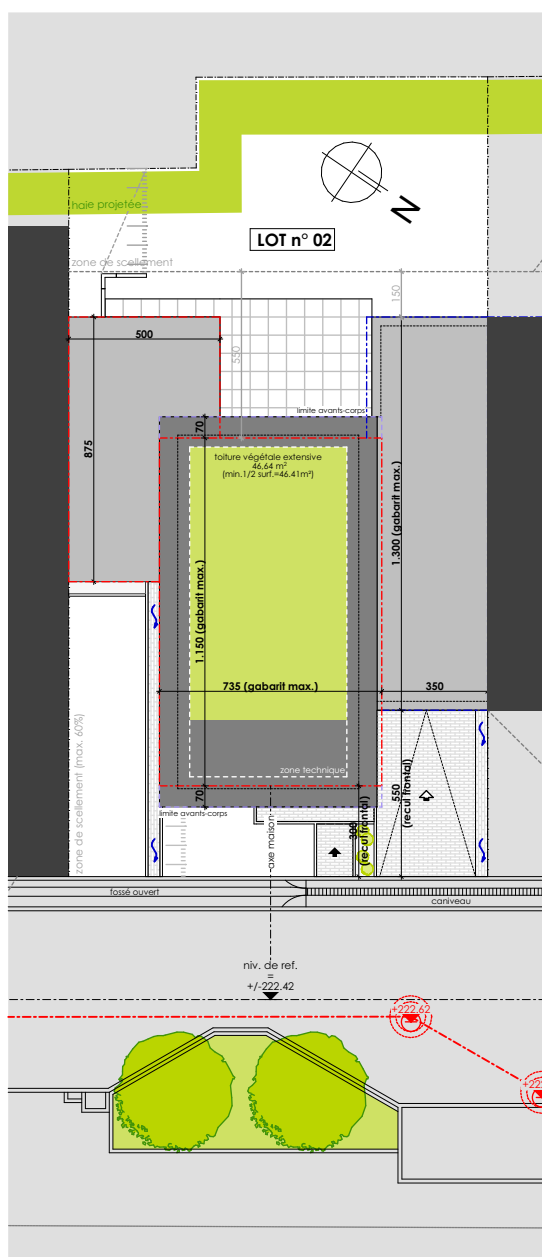

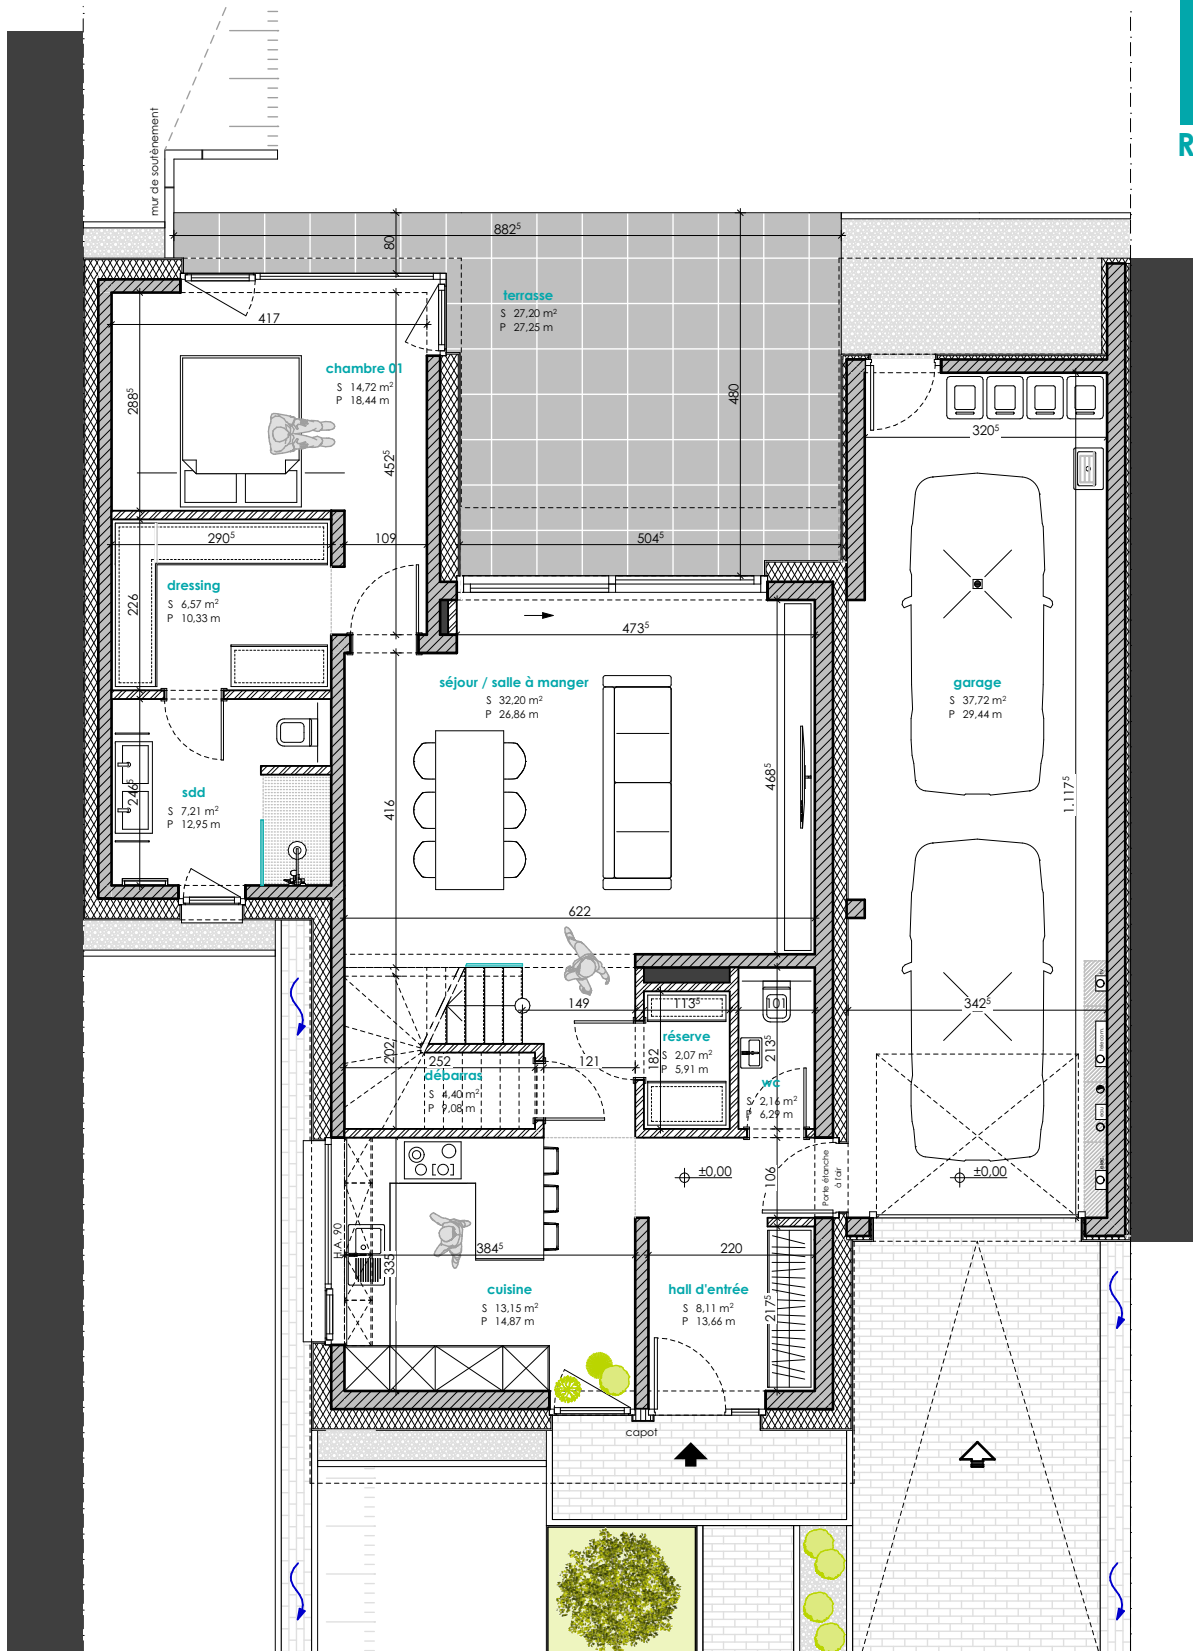




ETAGE 01

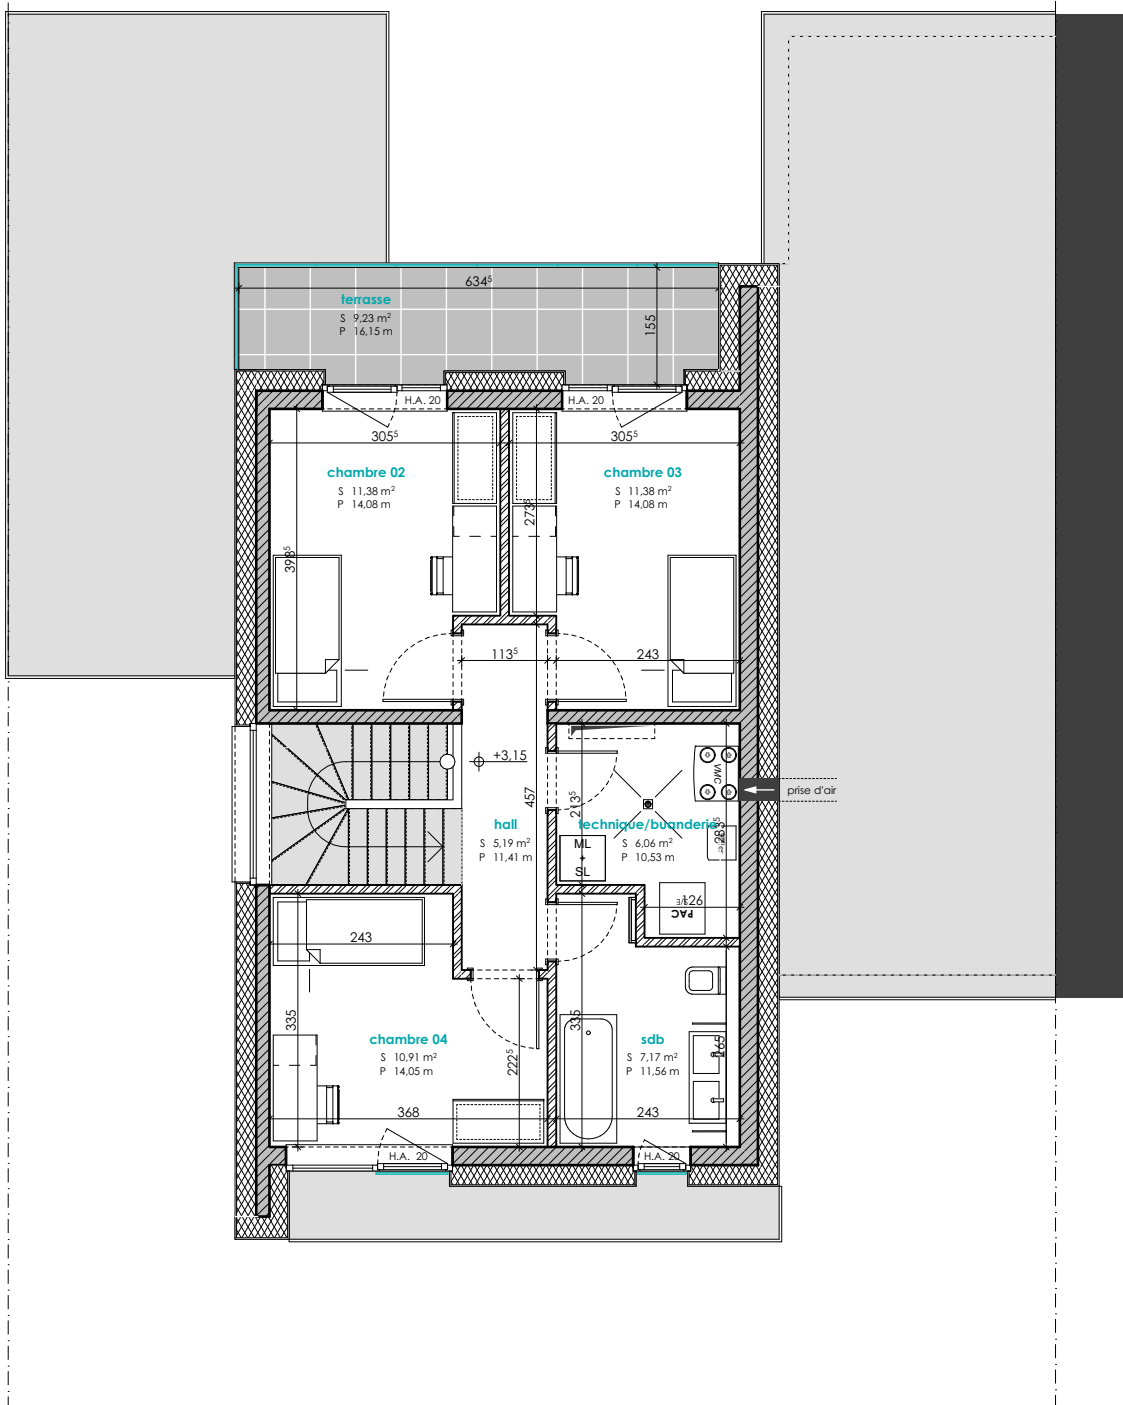





ECHELLE 1/200

COUPE DE PRINCIPE

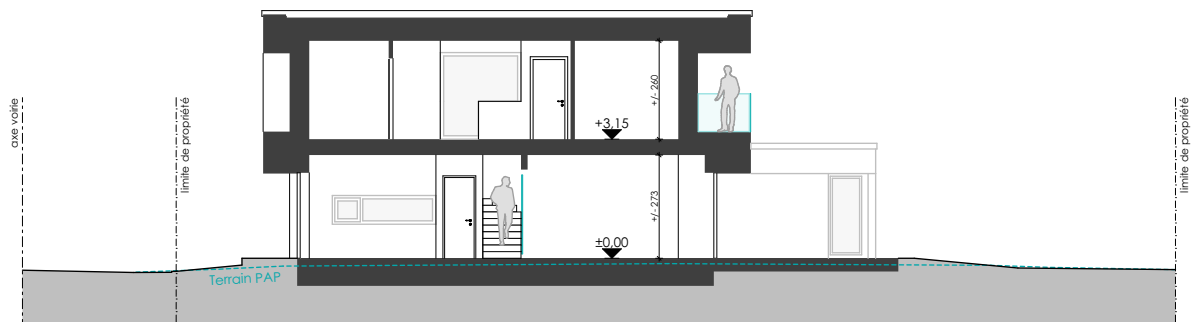

PERSPECTIVES 3D



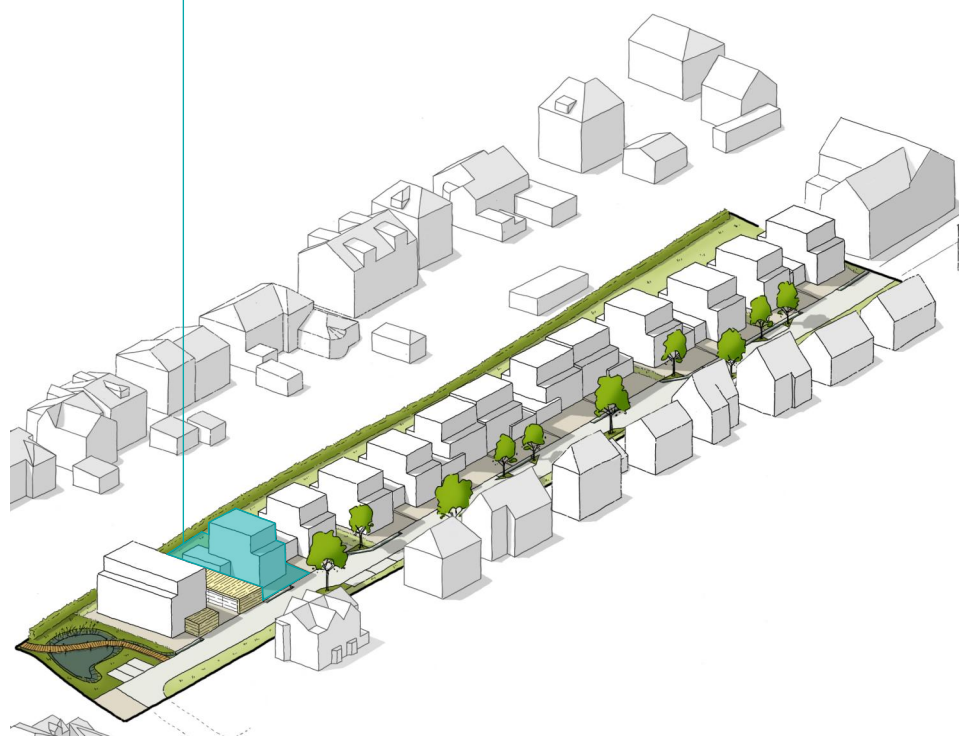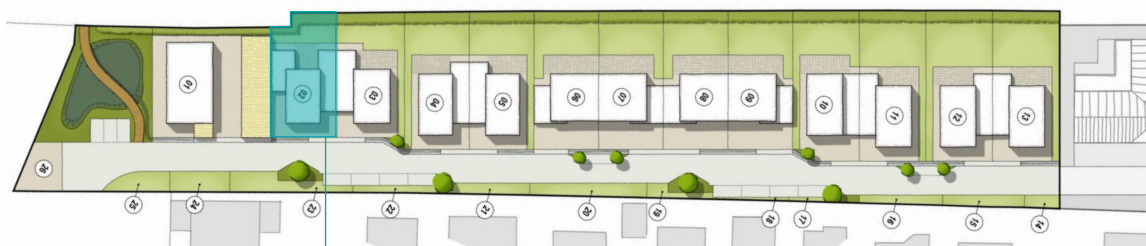

E2ARCHITECTURE
écologie & énergie



REMARQUE :

Le projet actuel est établi sur base d'un PAP.

Il vous est proposé sous réserve d'autorisation communale.

Sa surface pourrait être légèrement revue suite au mesurage définitif du cadastre.

La représentation du terrain et des images 3D n'est qu'indicative.

D'éventuelles modifications ne nécessiteront pas d'accord préalable de la part de l'acquéreur.

NB : Le maître d'œuvre conserve la propriété intellectuelle et artistique de son œuvre

