

# ERPELDANGE -SUR-SÛRE

Lotissement "In der Mittelsten Gewann"

MAISON UNIFAMILIALE JUMELÉE Lot N° 10.2



NEARLY ZERO ENERGY BUILDING (NZEB)



M481022-400 | Octobre 2026



MAISONS LOGINTER

E2ARCHITECTURE  
écologie & énergie



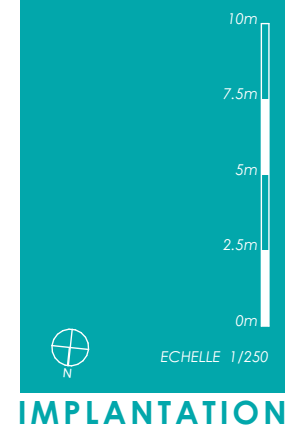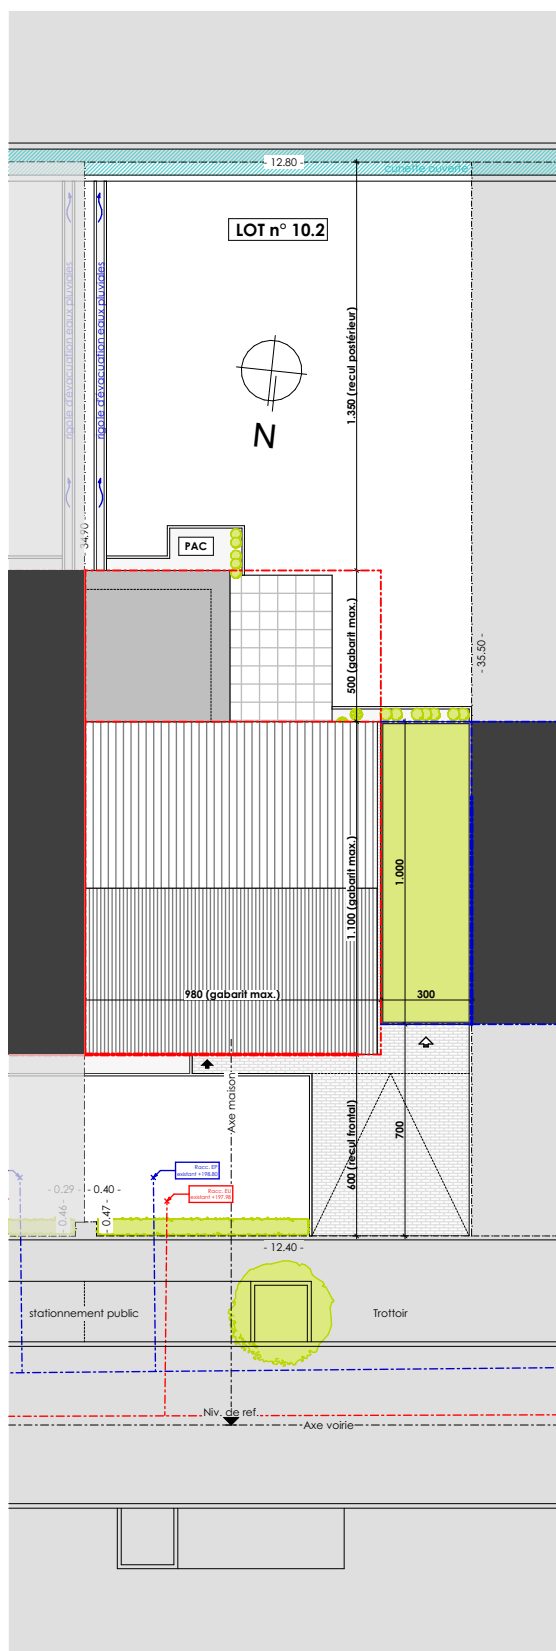

### SURFACES :

terrain : **4.55 ares**


habitable : **± 171 m<sup>2</sup>**

non-habitable : **± 59 m<sup>2</sup>**

combles  
aménageables : **± 39 m<sup>2</sup>**

**TOTAL :** **± 269 m<sup>2</sup>**


carport : **± 29 m<sup>2</sup>**

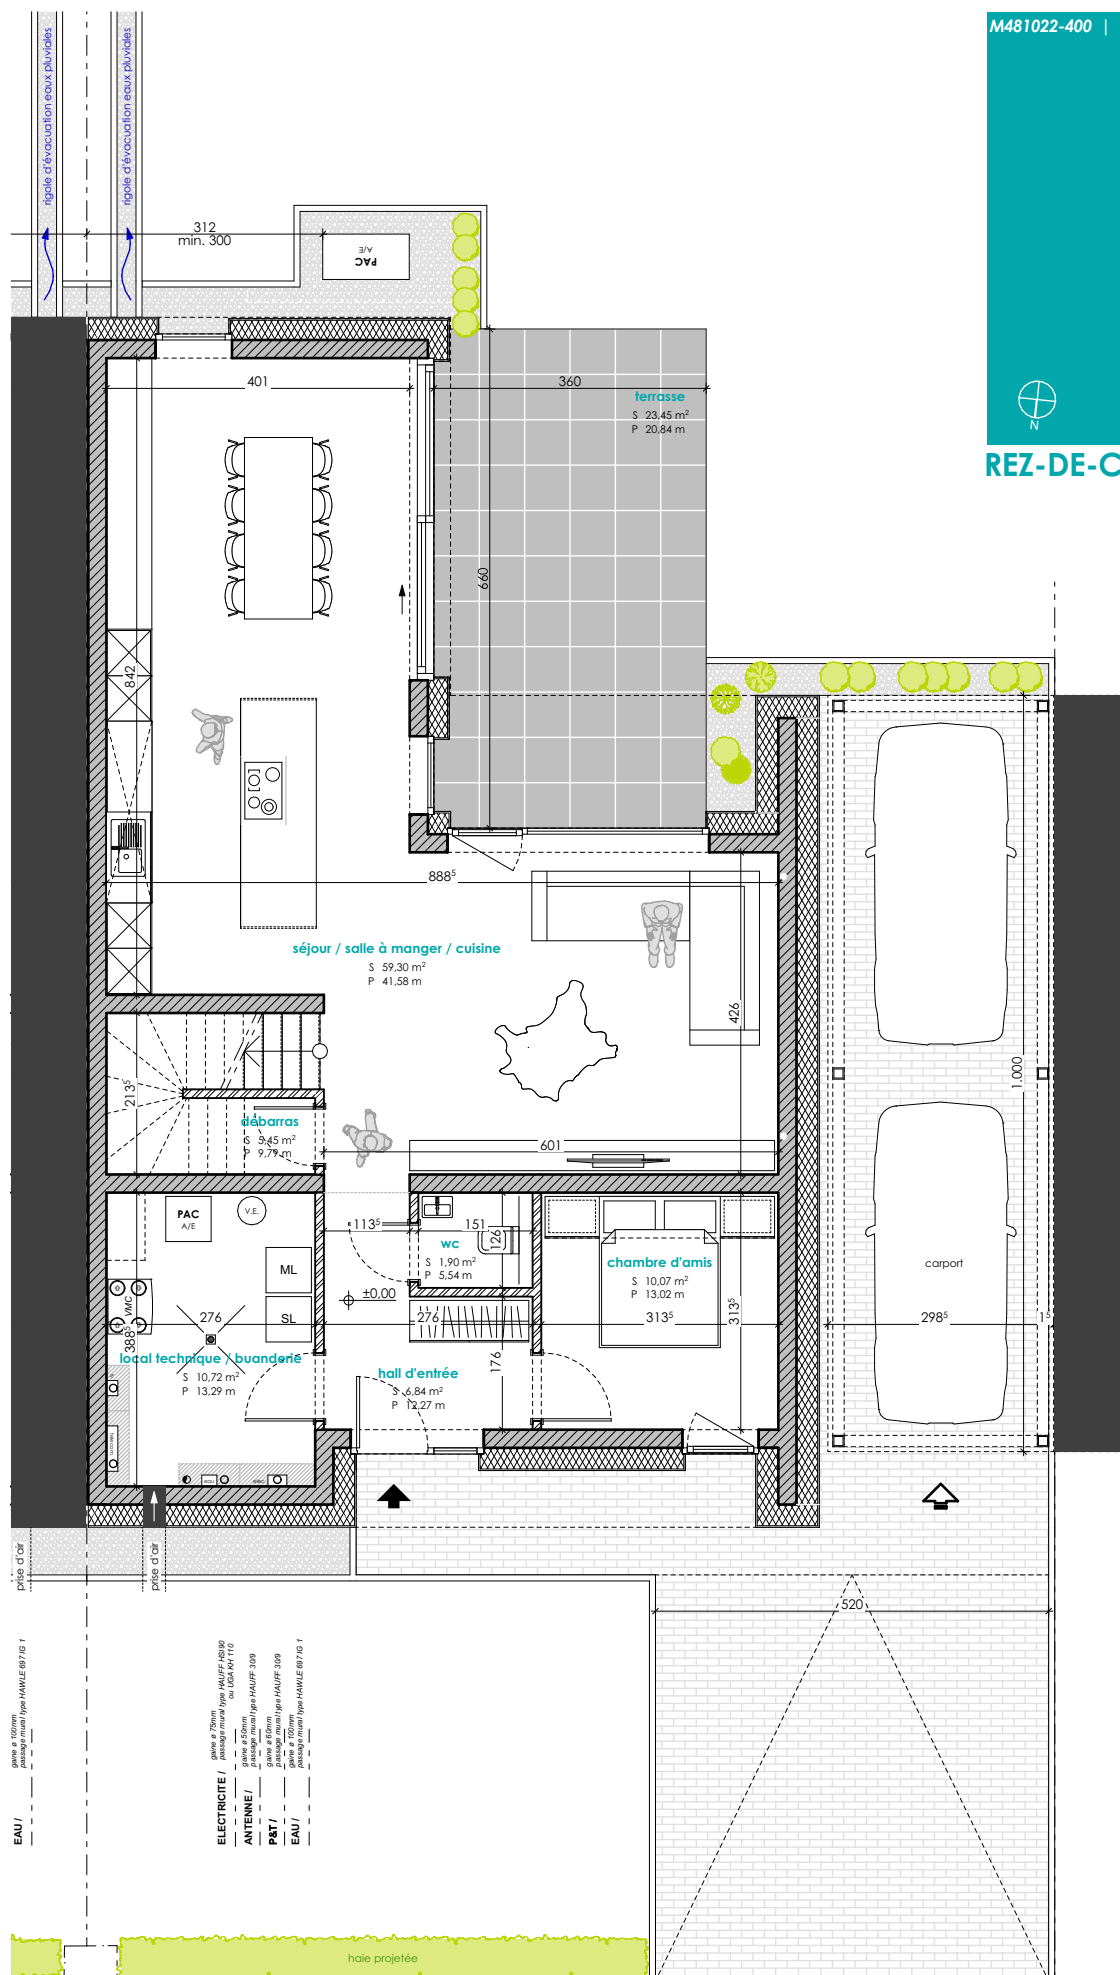



ECHELLE 1/100


## ETAGE 01

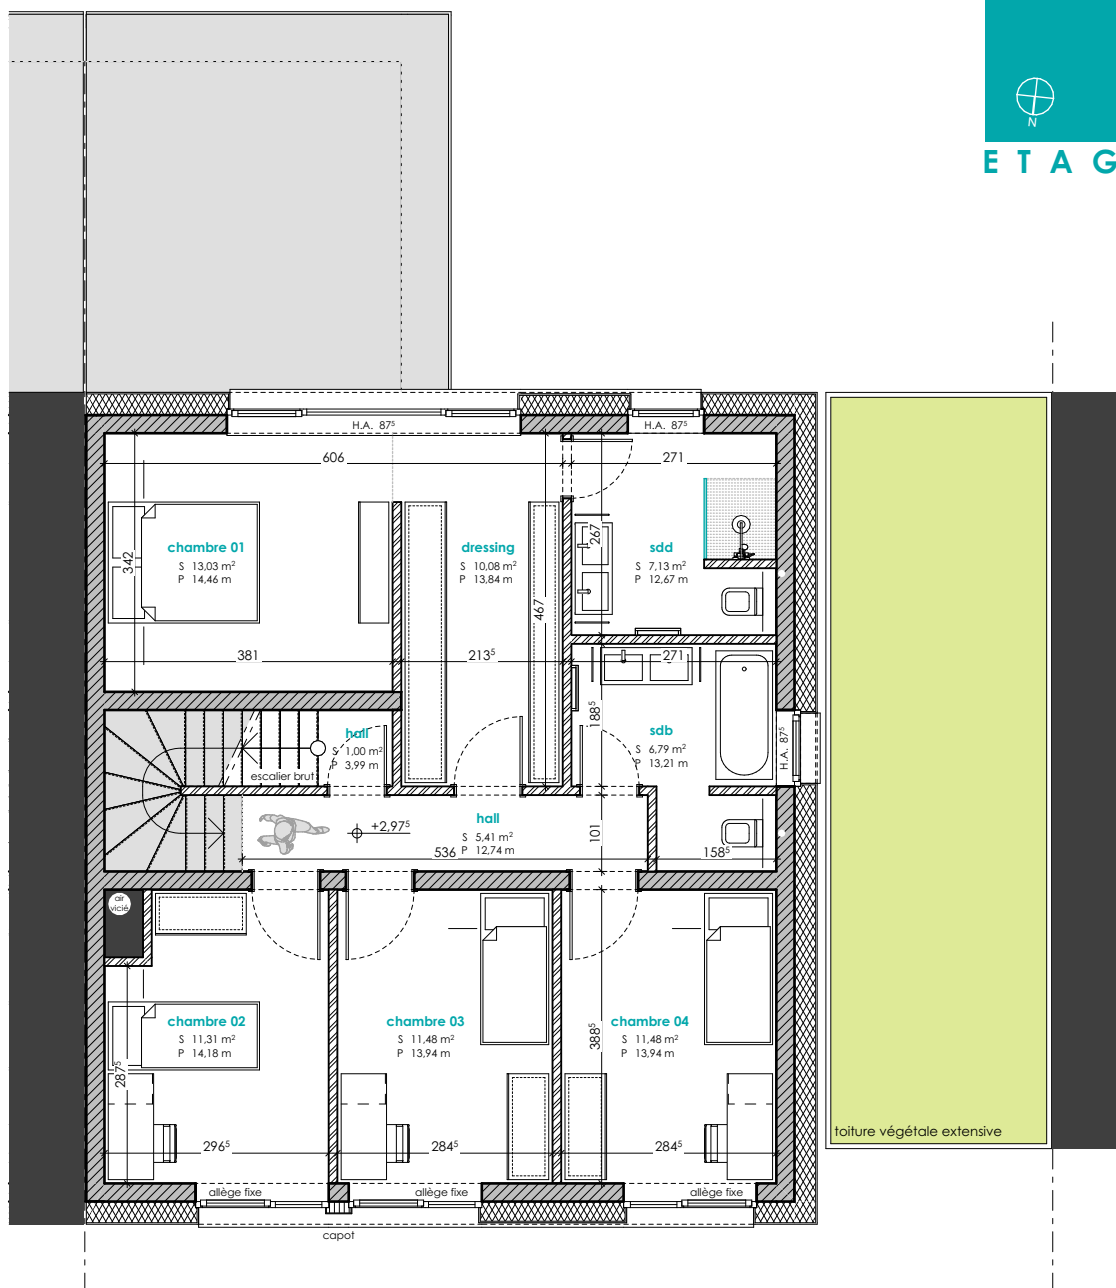



ECHELLE 1/100


COMBLES

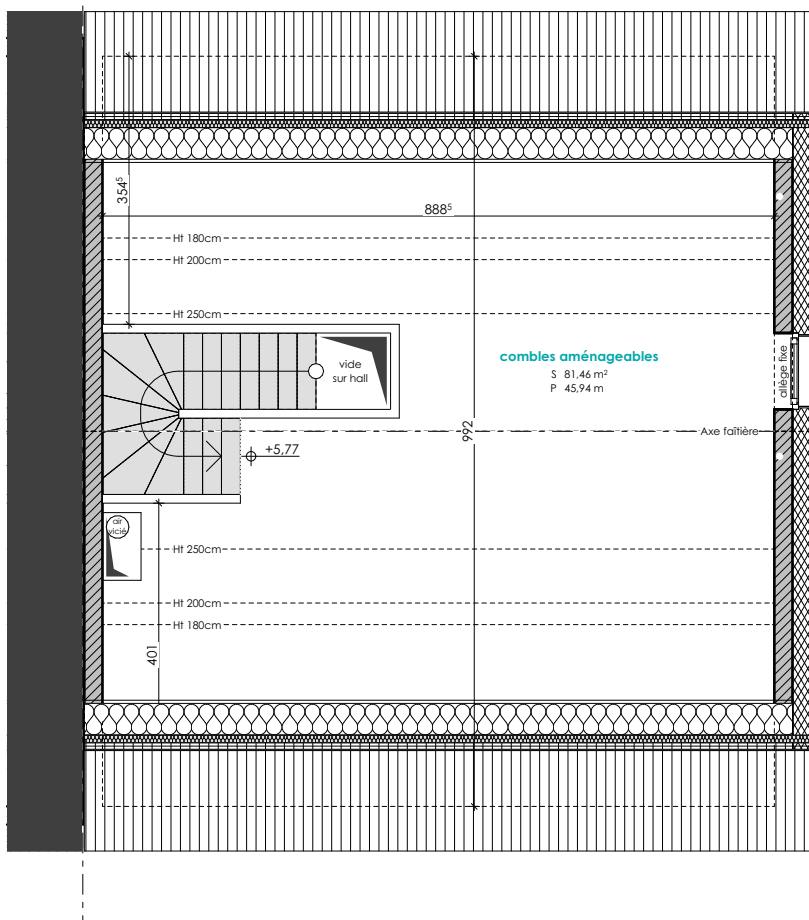



ECHELLE 1/200

## COUPE DE PRINCIPLE

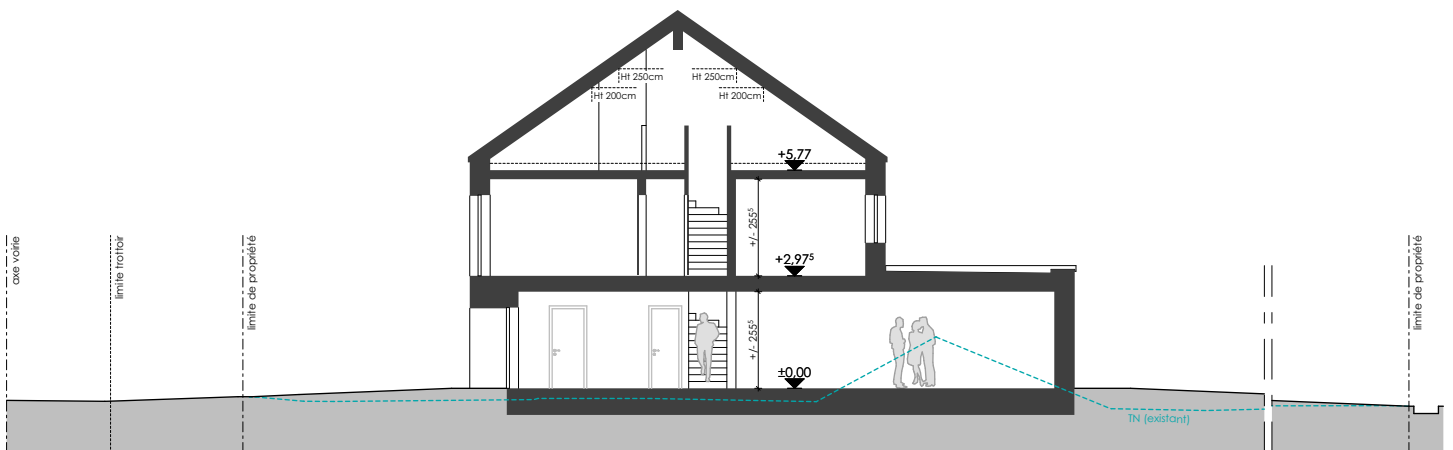

PERSPECTIVES 3D





**E2ARCHITECTURE**  
écologie & énergie



#### REMARQUE :

Le projet actuel est établi sur base d'un PAP.

Il vous est proposé sous réserve d'autorisation communale.

La représentation du terrain et des images 3D n'est qu'indicative.

D'éventuelles modifications ne nécessiteront pas d'accord préalable de la part de l'acquéreur.

**NB :** Le maître d'œuvre conserve la propriété intellectuelle et artistique de son œuvre

