

ERPELDANGE -SUR-SÛRE

Lotissement "In der Mittelsten Gewinn"

MAISON UNIFAMILIALE JUMELÉE Lot N° 10.5



A Classe de performance énergétique **A+** **A+**


NEARLY ZERO ENERGY BUILDING (NZEB)

M481322-400 | Octobre 2026

ML

MAISONS LOGINTER

E2ARCHITECTURE
écologie & énergie

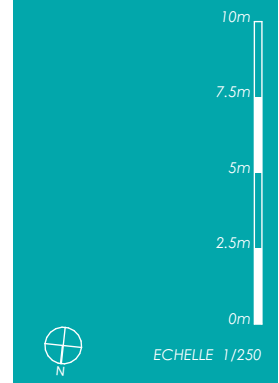

IMPLANTATION

SURFACES :

terrain :	4.54 ares
habitable :	± 171 m²
non-habitable	± 59 m²
combles	
aménageables :	± 39 m²


TOTAL : $\pm 269 \text{ m}^2$

carport : $\pm 29 \text{ m}^2$




ECHELLE 1/100

REZ-DE-CHAUSSÉE

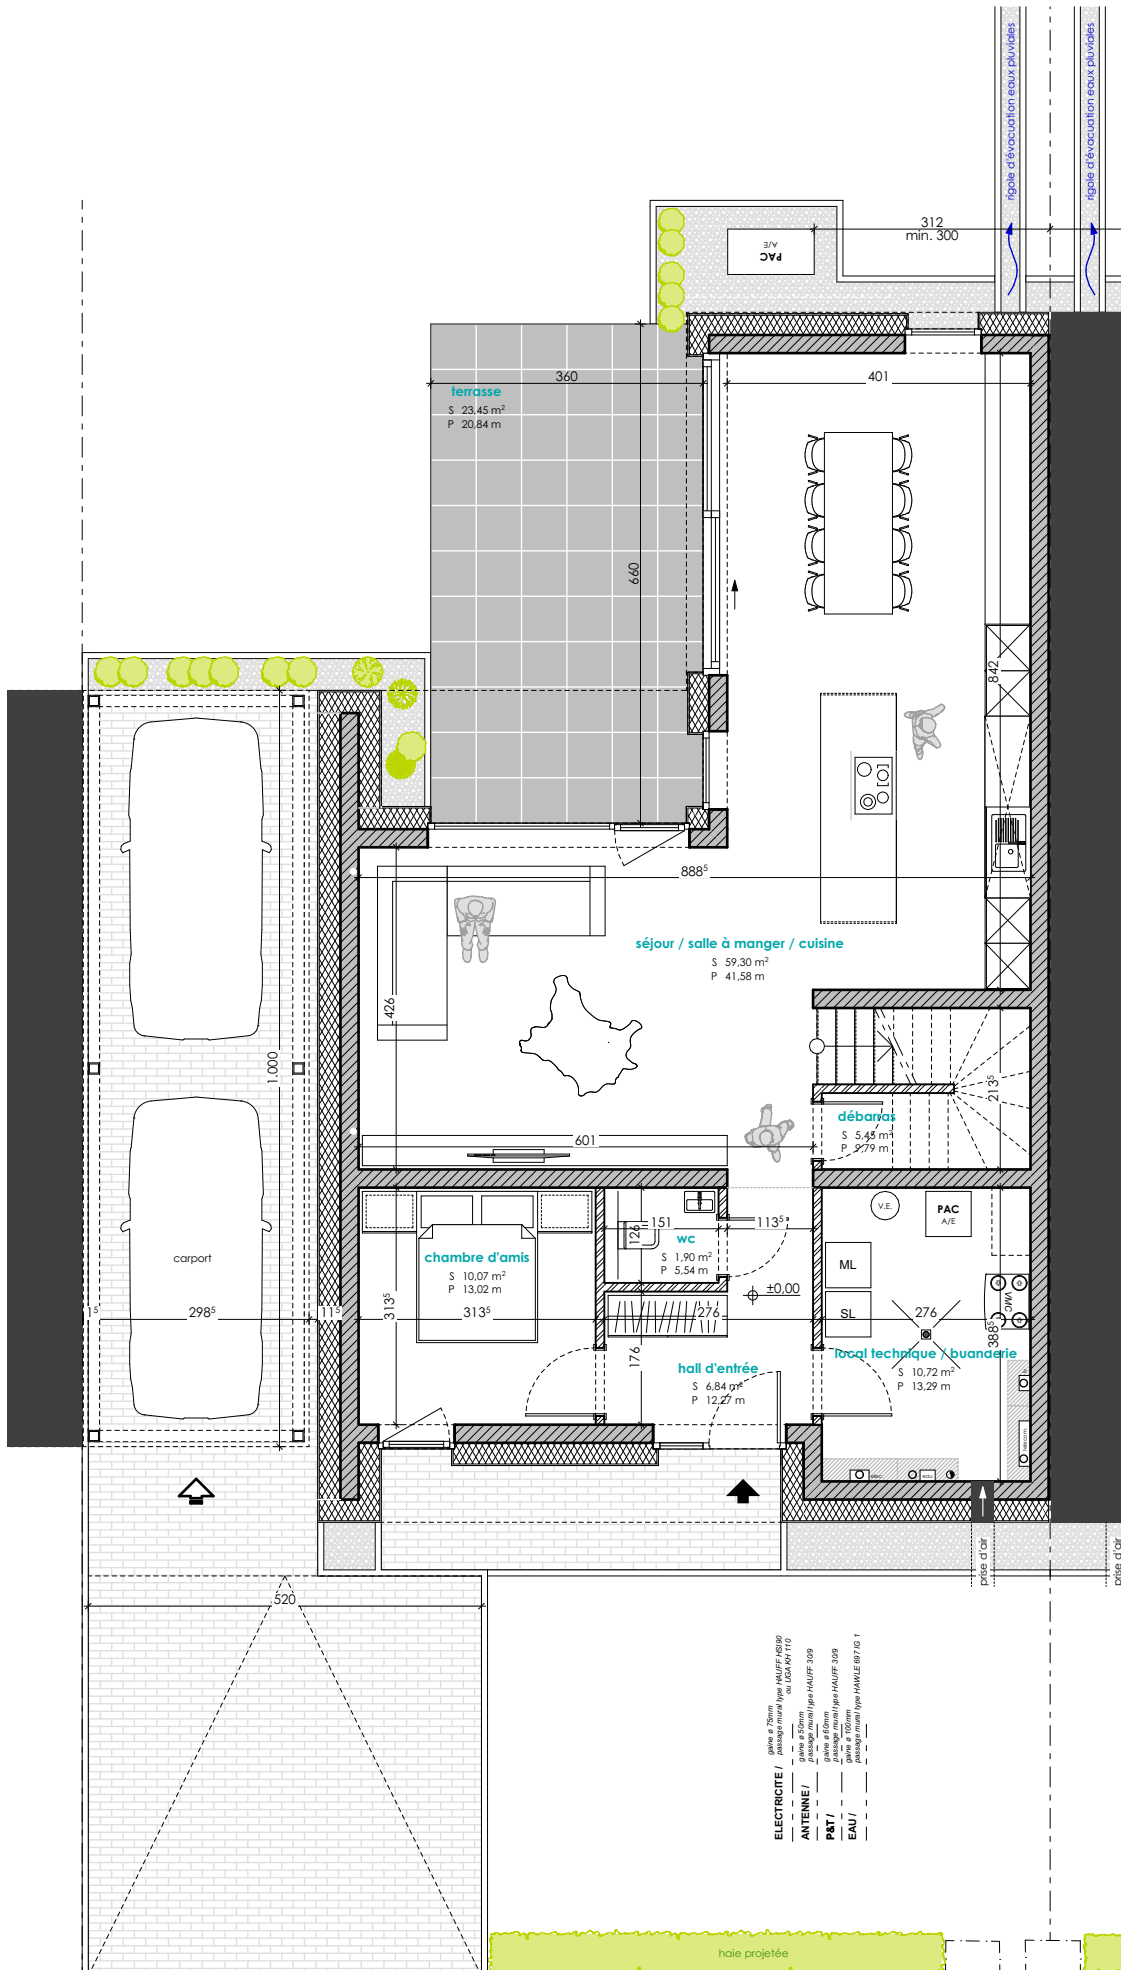




ETAGE 01

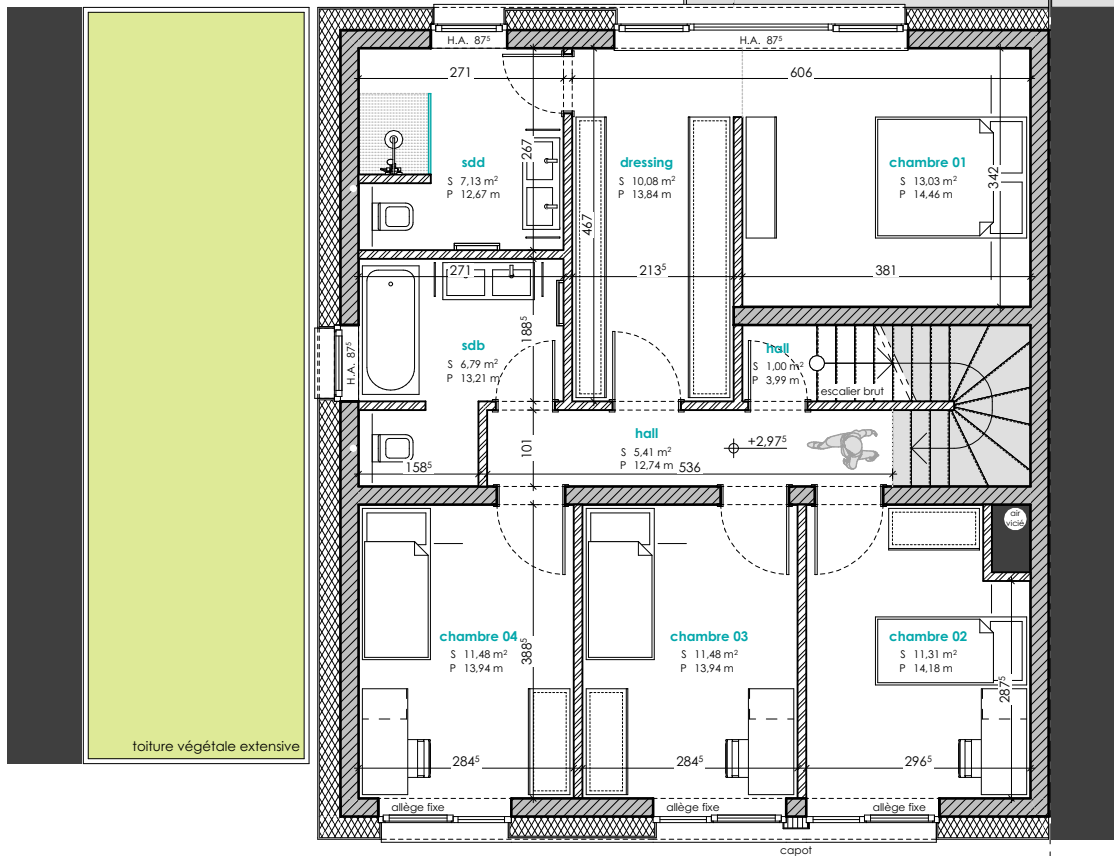



ECHELLE 1/100


COMBLES

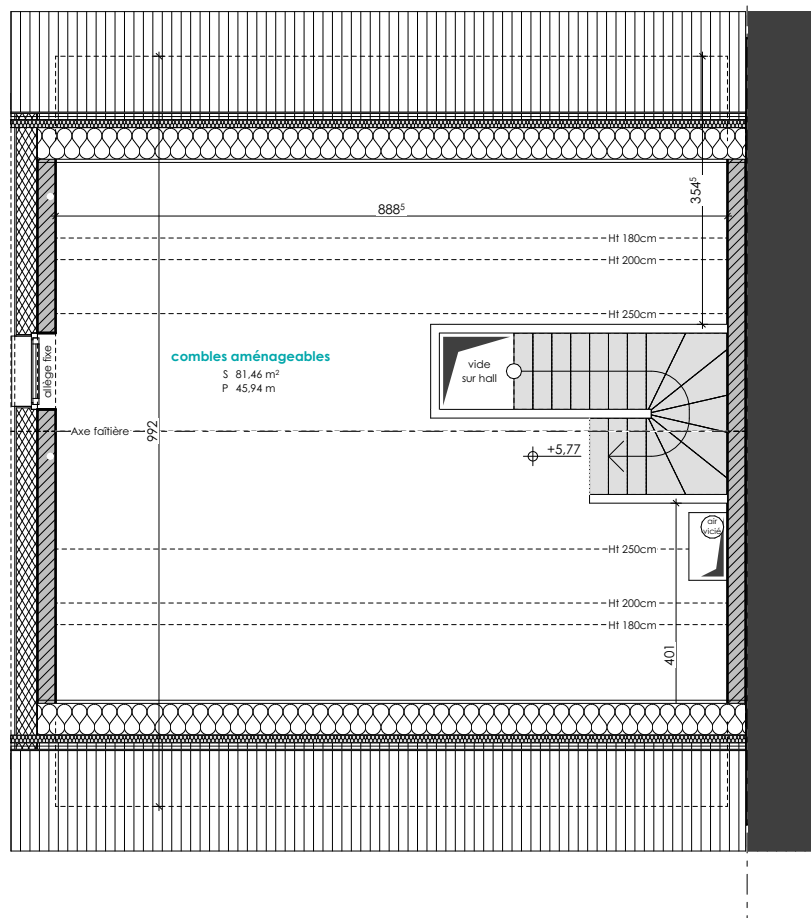



ECHELLE 1/200

COUPE DE PRINCIPE

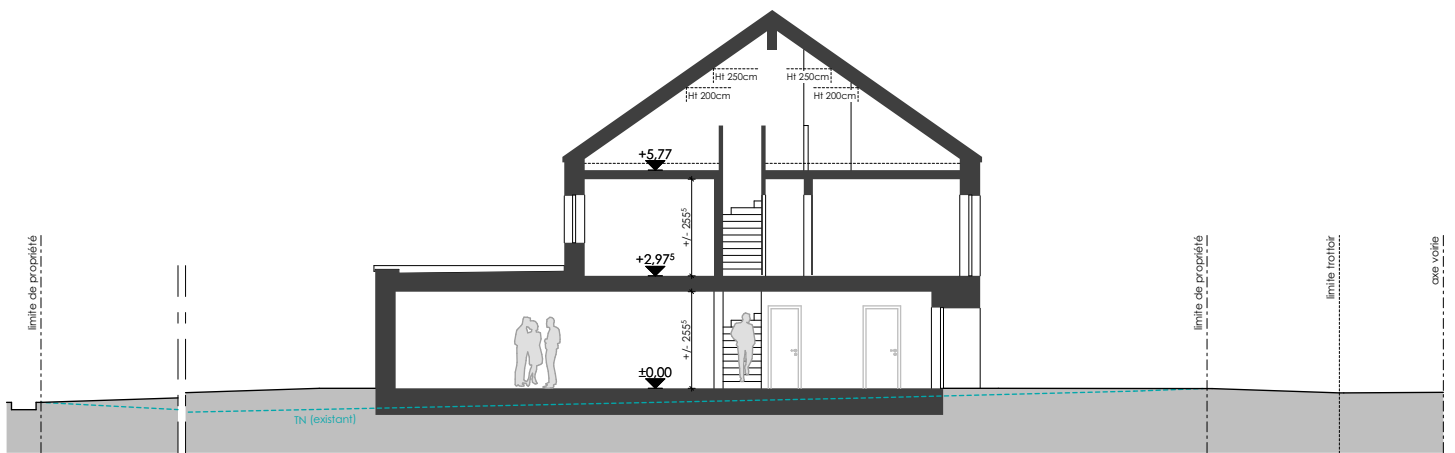

PERSPECTIVES 3D





E2ARCHITECTURE
écologie & énergie



REMARQUE :

Le projet actuel est établi sur base d'un PAP.

Il vous est proposé sous réserve d'autorisation communale.

La représentation du terrain et des images 3D n'est qu'indicative.

D'éventuelles modifications ne nécessiteront pas d'accord préalable de la part de l'acquéreur.

NB : Le maître d'œuvre conserve la propriété intellectuelle et artistique de son œuvre

