

GREVENMACHER

Lotissement "Unter dem Pieterl"

MAISON UNIFAMILIALE JUMELÉE LOT N°18





NEARLY ZERO ENERGY BUILDING (NZEB)

M487122-400 | Octobre 2026



MAISONS LOGINTER

E2ARCHITECTURE
écologie & énergie

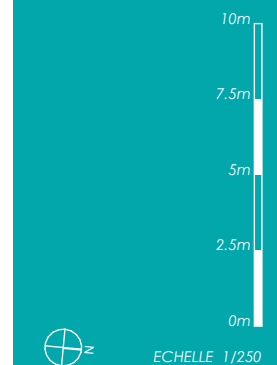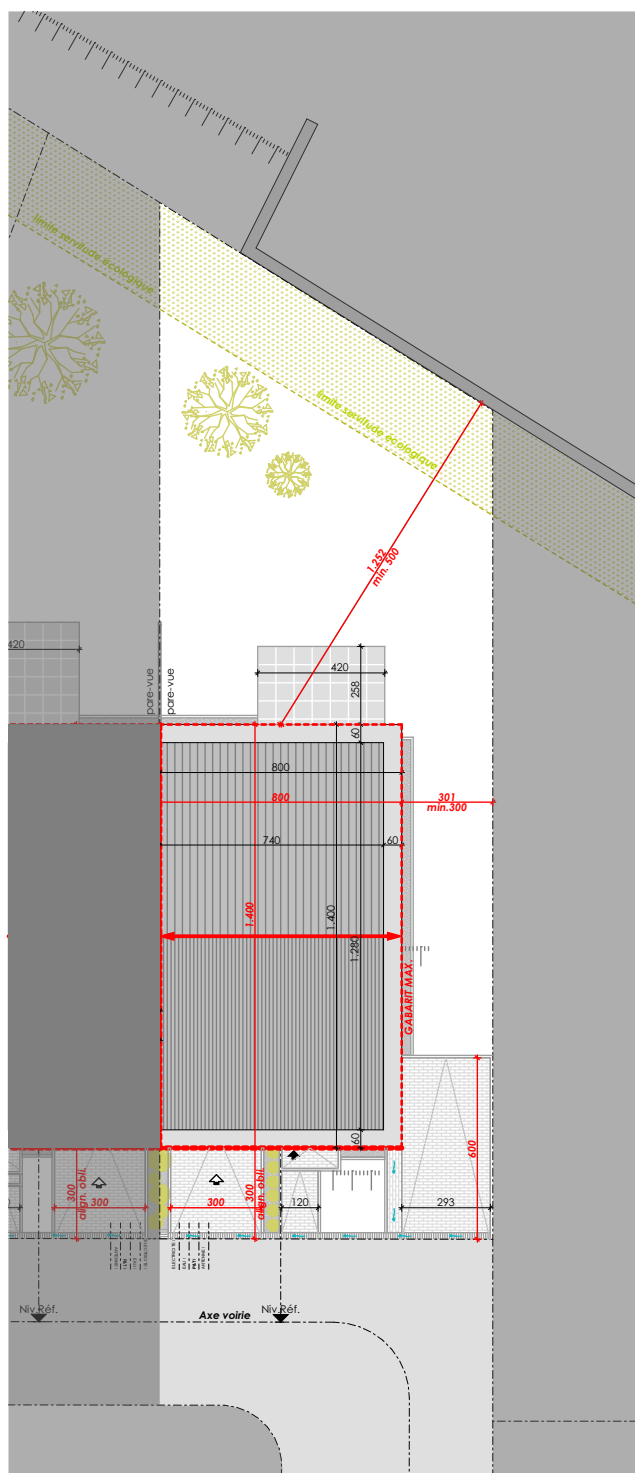

IMPLANTATION


SURFACES :


terrain :	± 3.40 ares
habitable :	± 153 m ²
non-habitable	± 32 m ²
combles	
aménageable :	± 46 m ²
non-chauffée :	± 20 m ²
TOTAL :	± 251 m²



ECHELLE 1/100

REZ-DE-CHAUSSEE

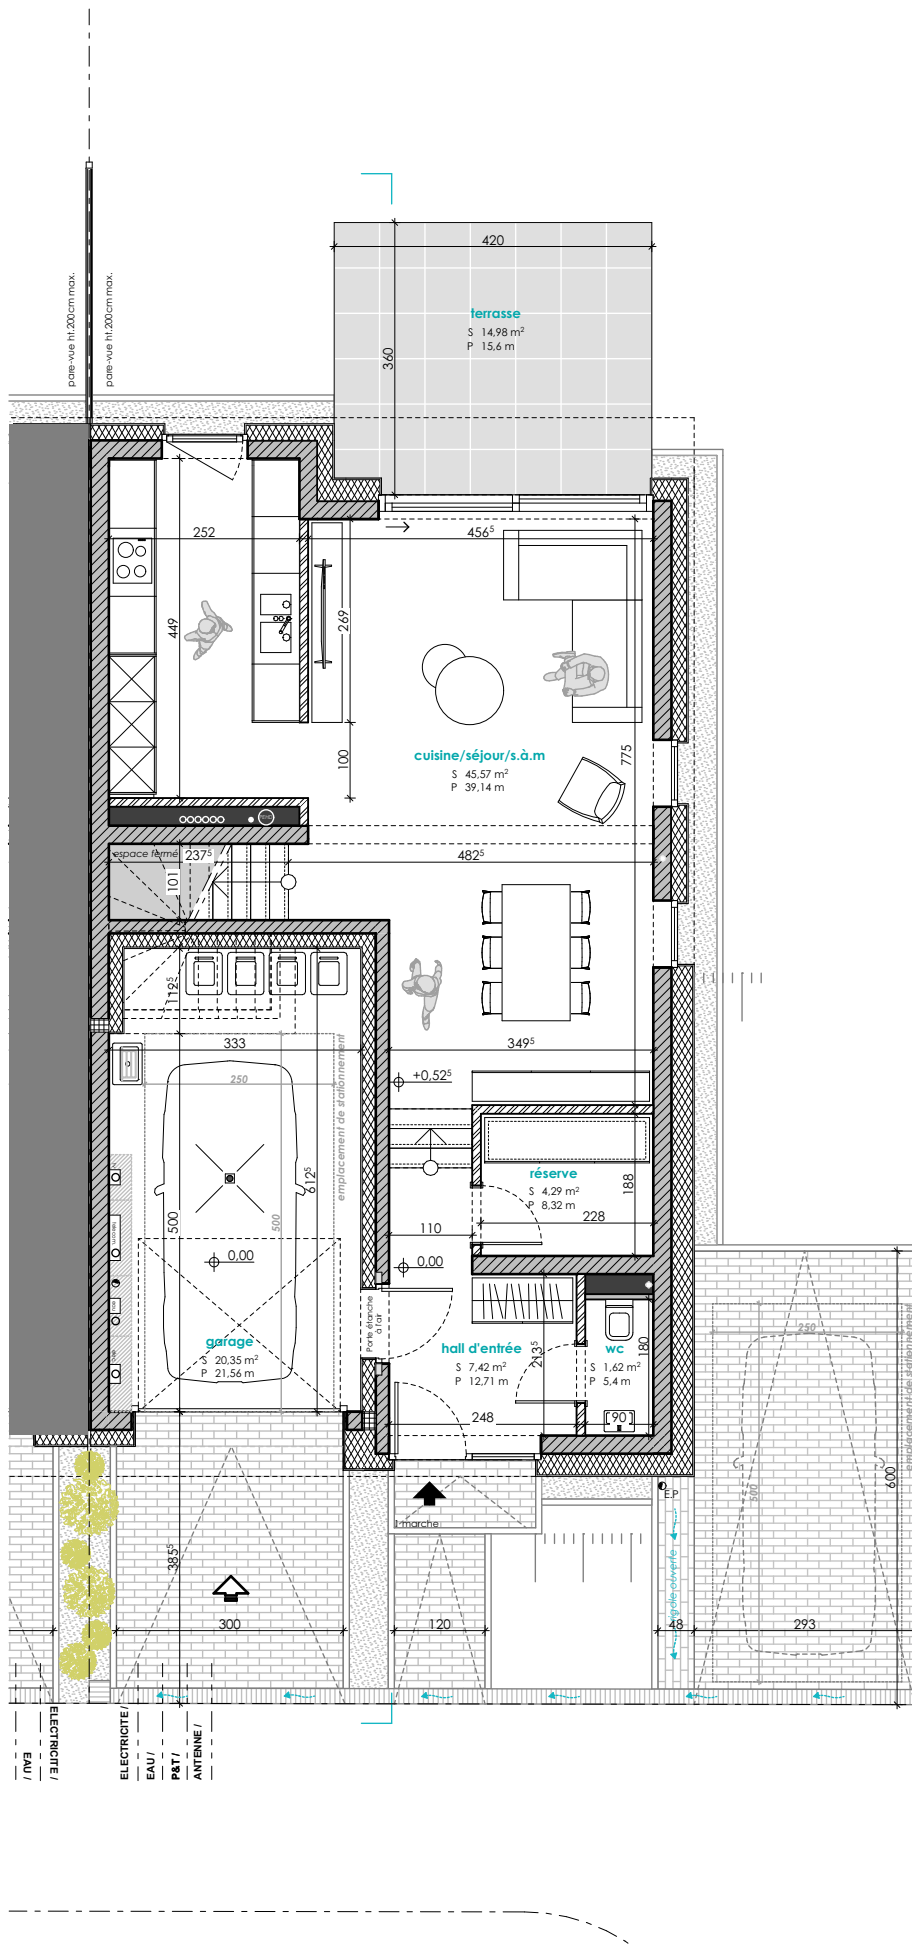


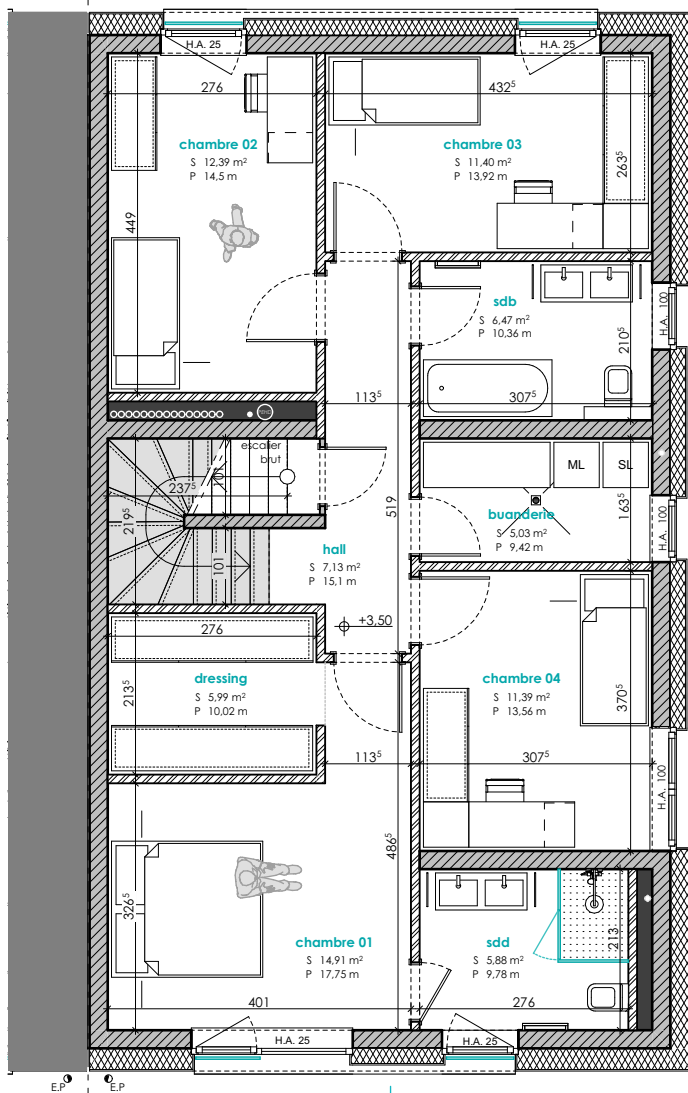



ECHELLE 1/200

COUPE DE PRINCIPE

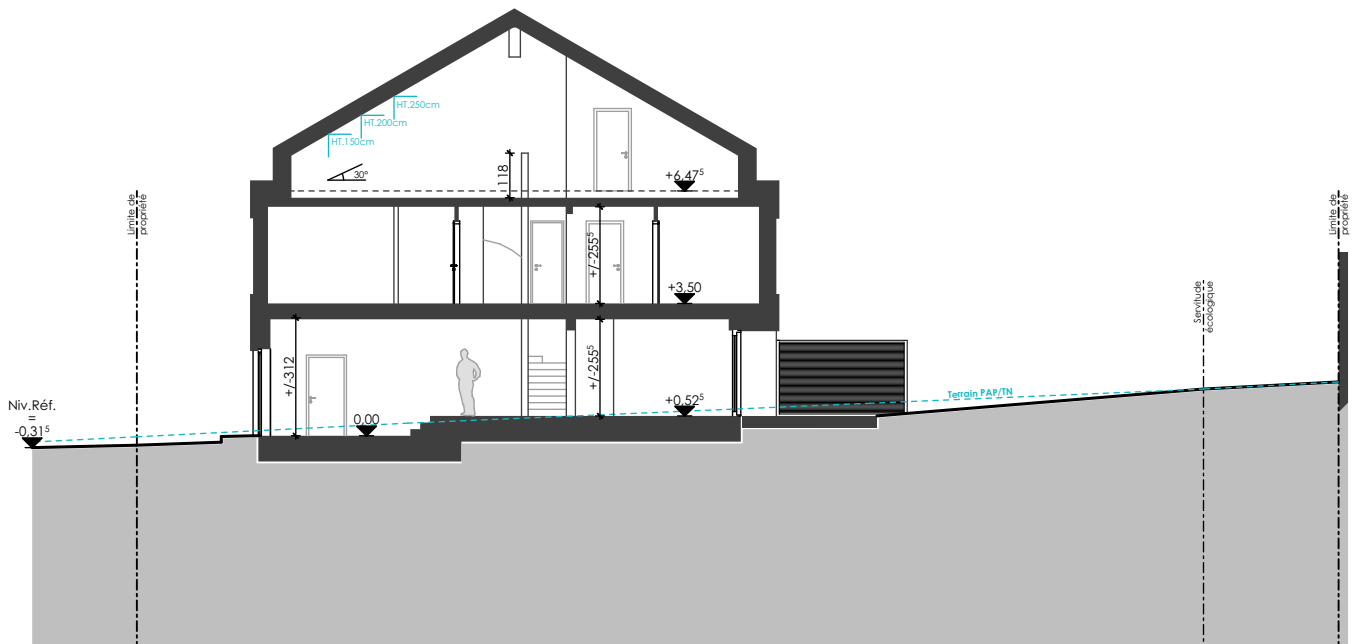

PERSPECTIVES 3D





ML
MAISONS LOGINTER

E2ARCHITECTURE
écologie & énergie



REMARQUE :

Le projet actuel est établi sur base d'un PAP.

Il vous est proposé sous réserve d'autorisation communale.

Sa surface pourrait être légèrement revue suite au mesurage définitif du cadastre.

La représentation du terrain et des images 3D n'est qu'indicative.

D'éventuelles modifications ne nécessiteront pas d'accord préalable de la part de l'acquéreur.

NB : Le maître d'œuvre conserve la propriété intellectuelle et artistique de son œuvre

