



GABARIT VOISIN –
Lot n° 10.14

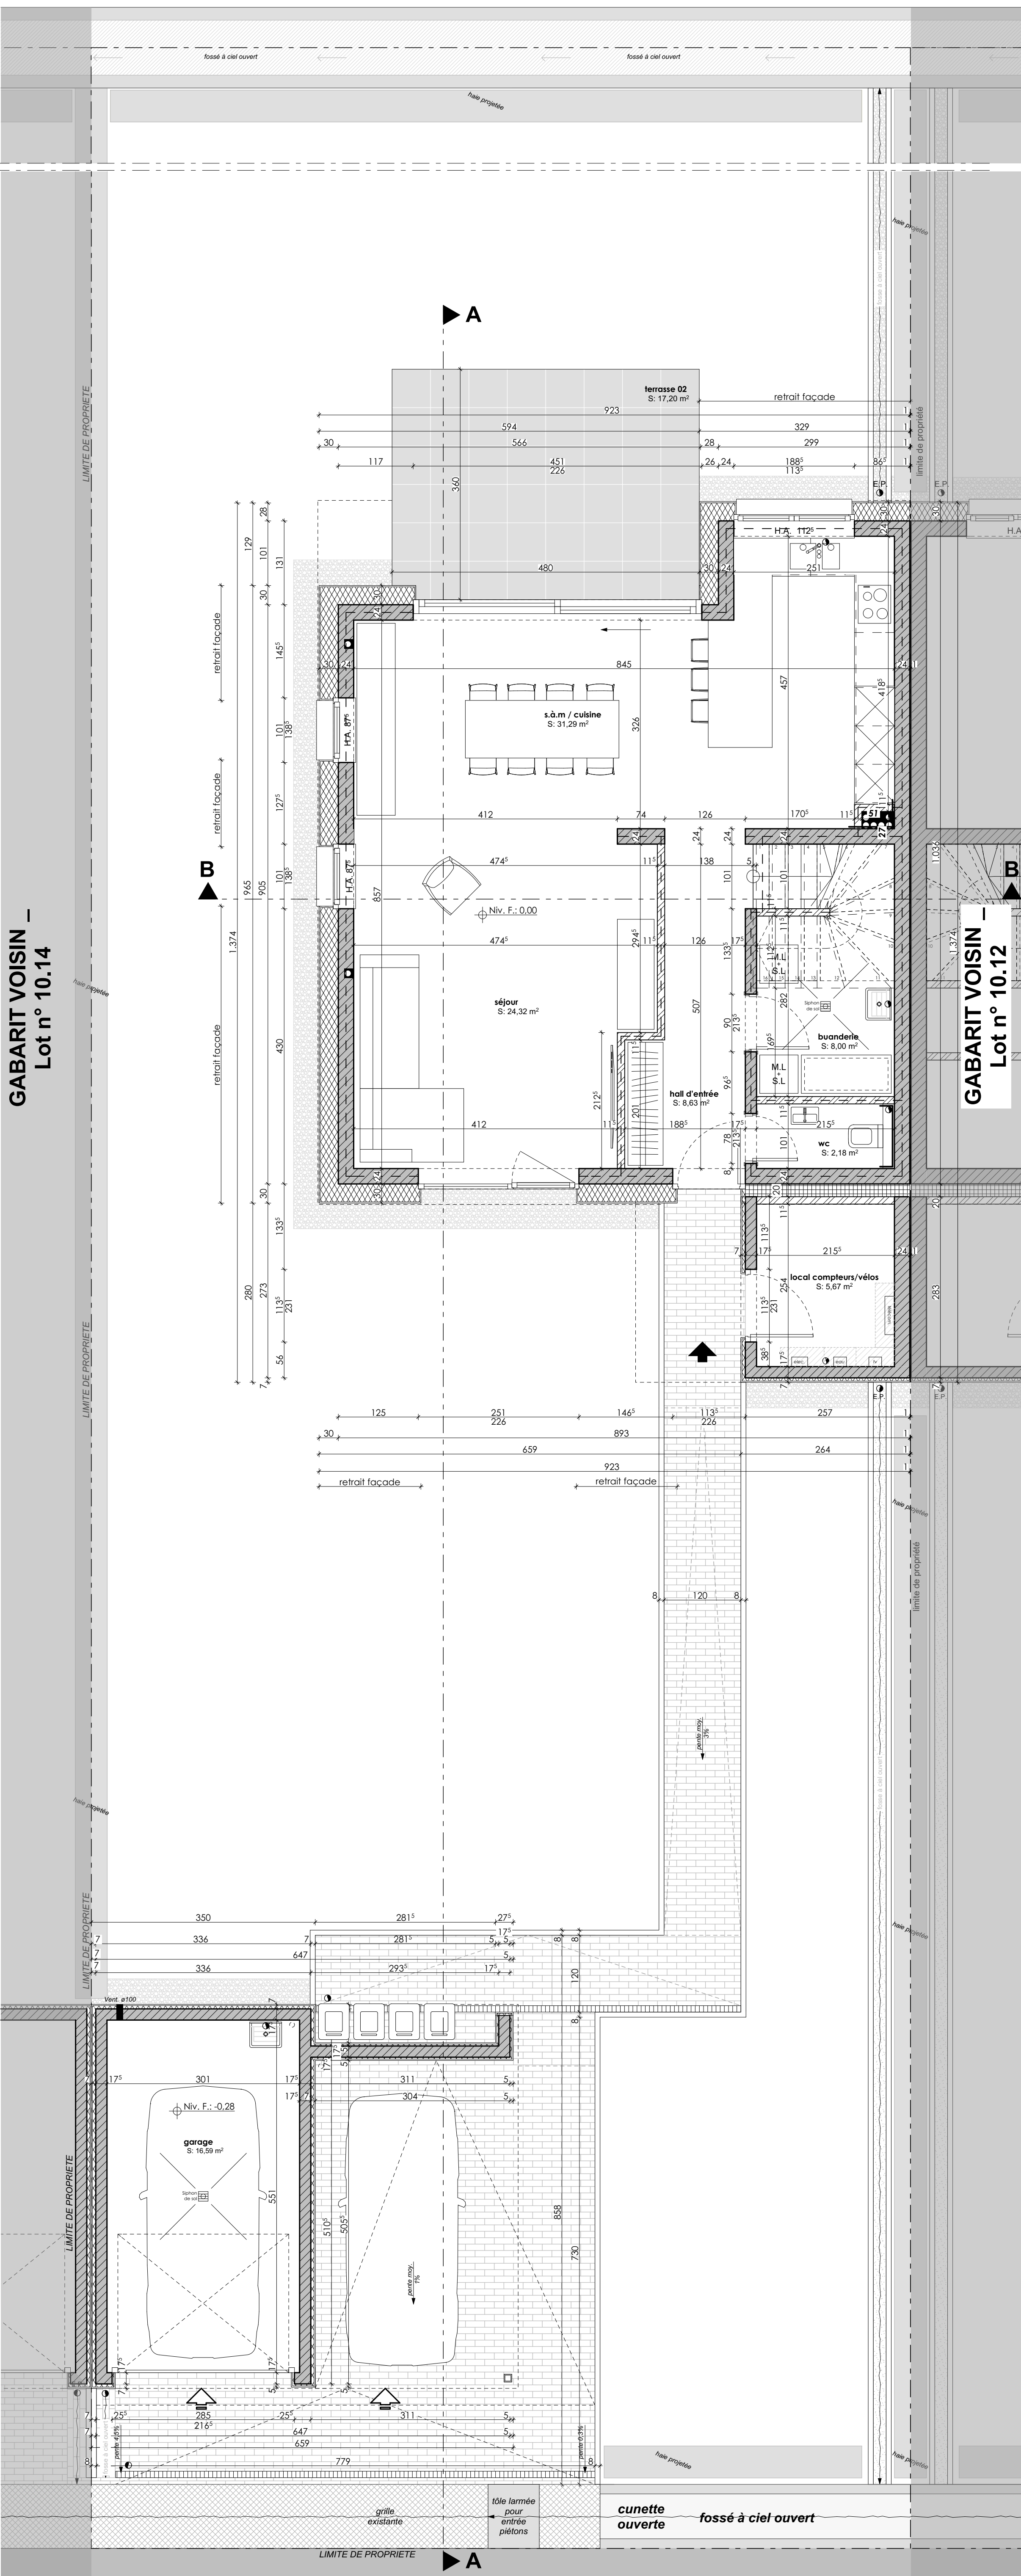

REZ-DE-CHAUSSEE


GABARIT VOISIN –
Lot n° 10.14

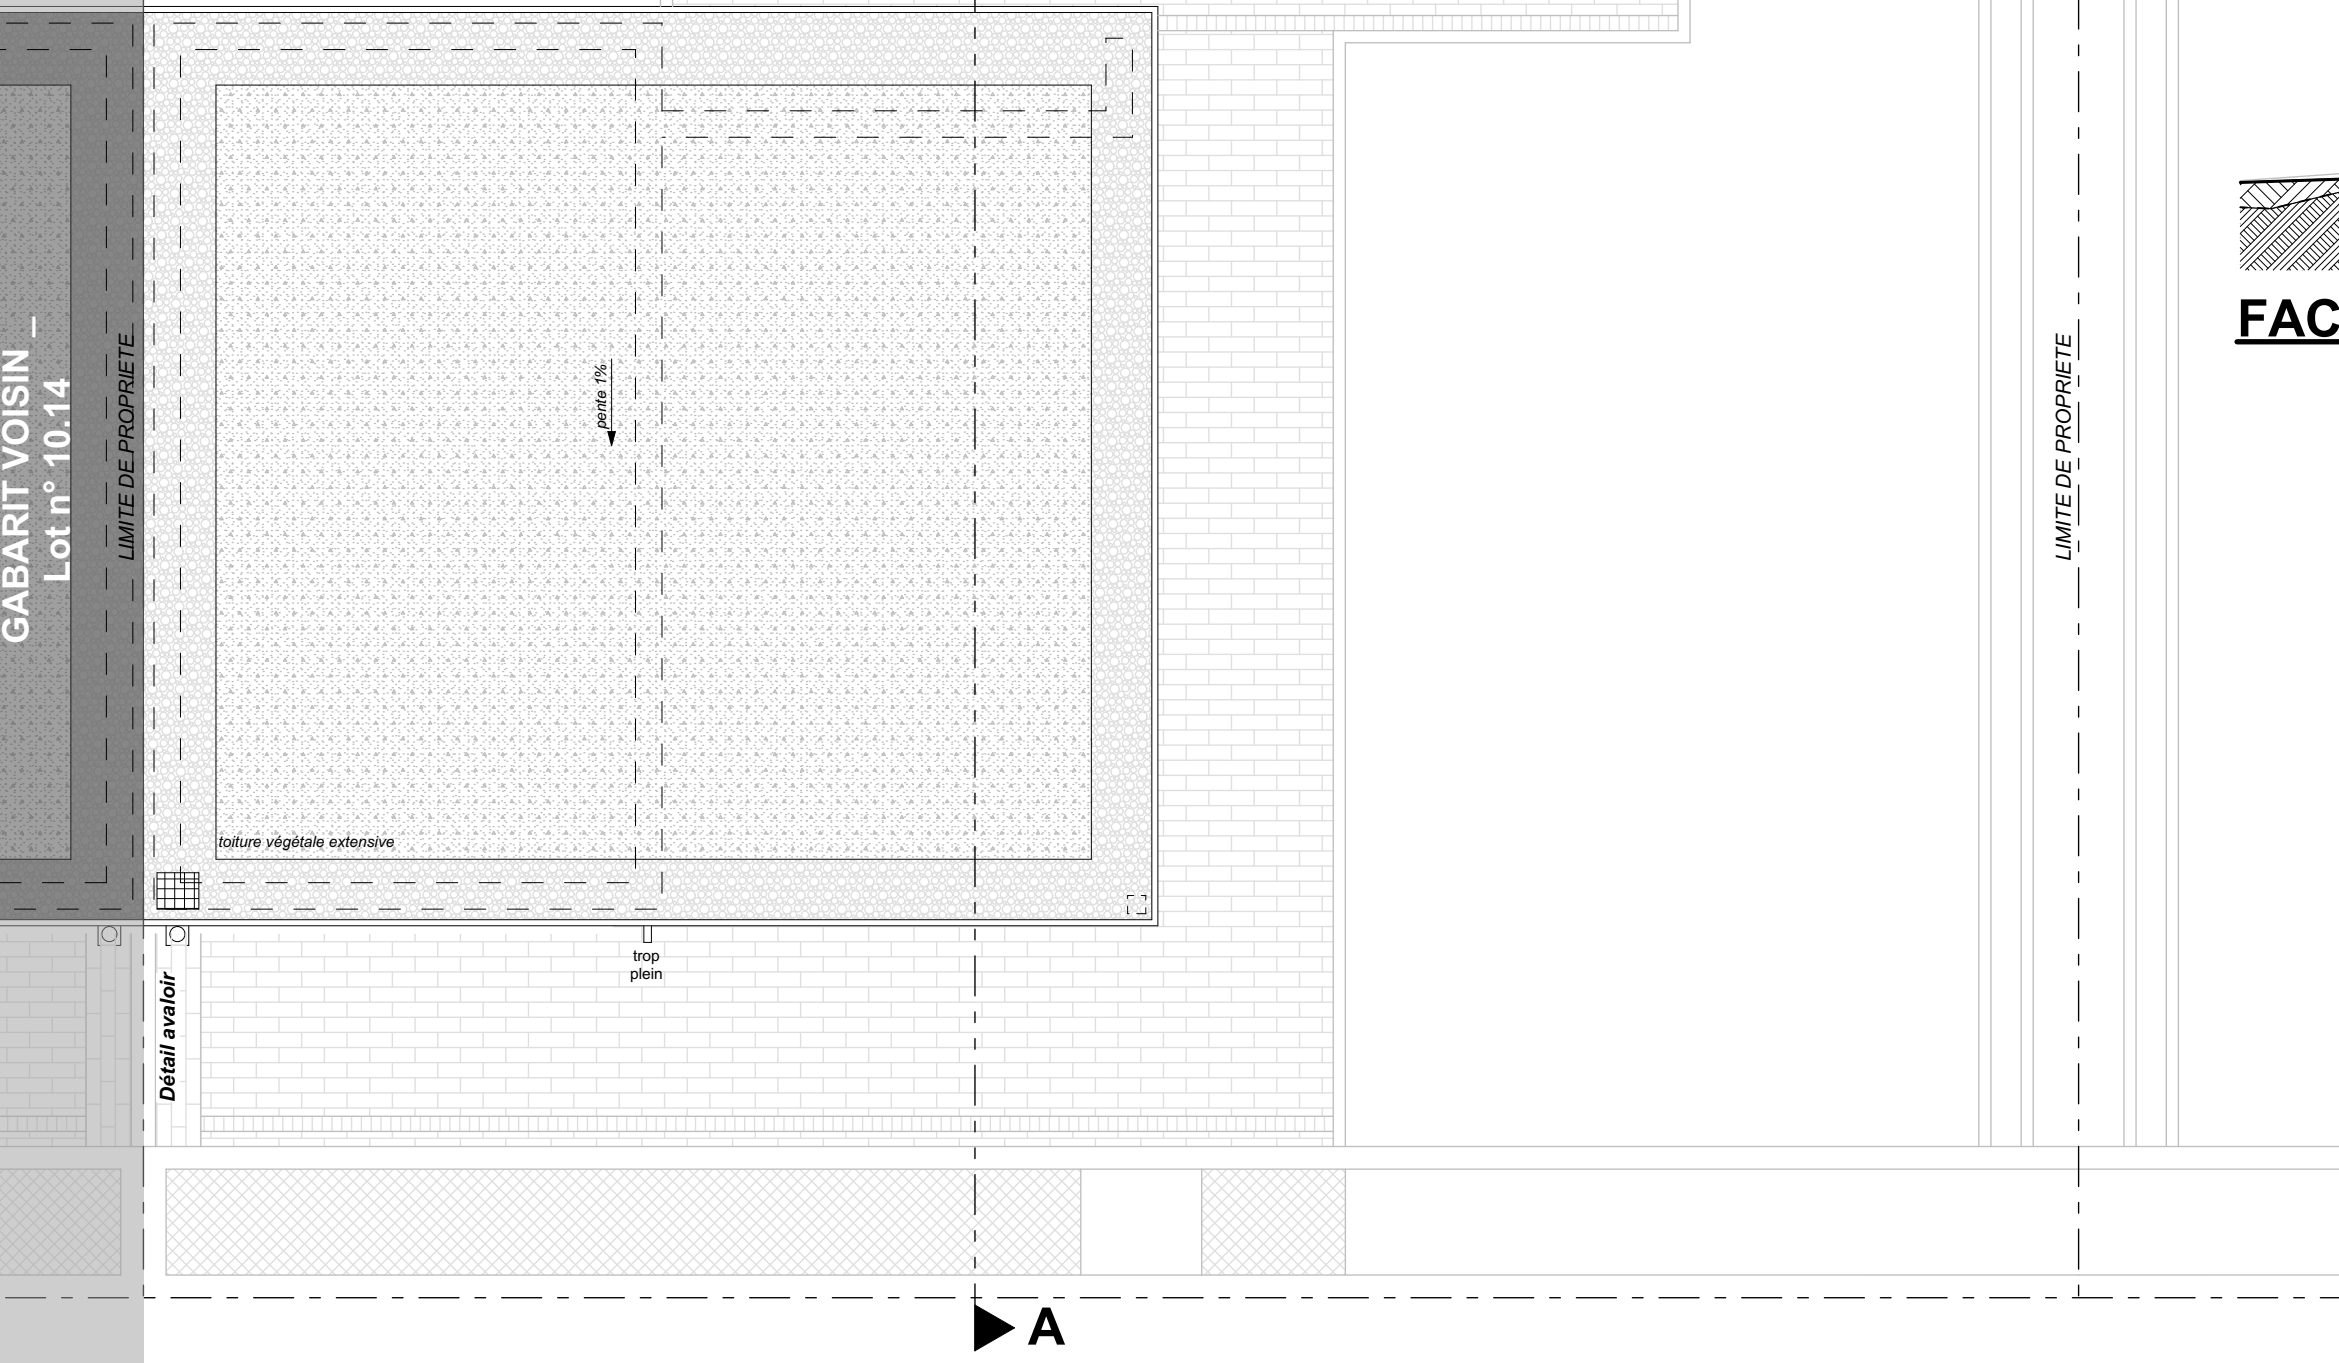


ETAGE 01

GABARIT VOISIN –
Lot n° 10.12


GABARIT VOISIN –
Lot n° 10.14

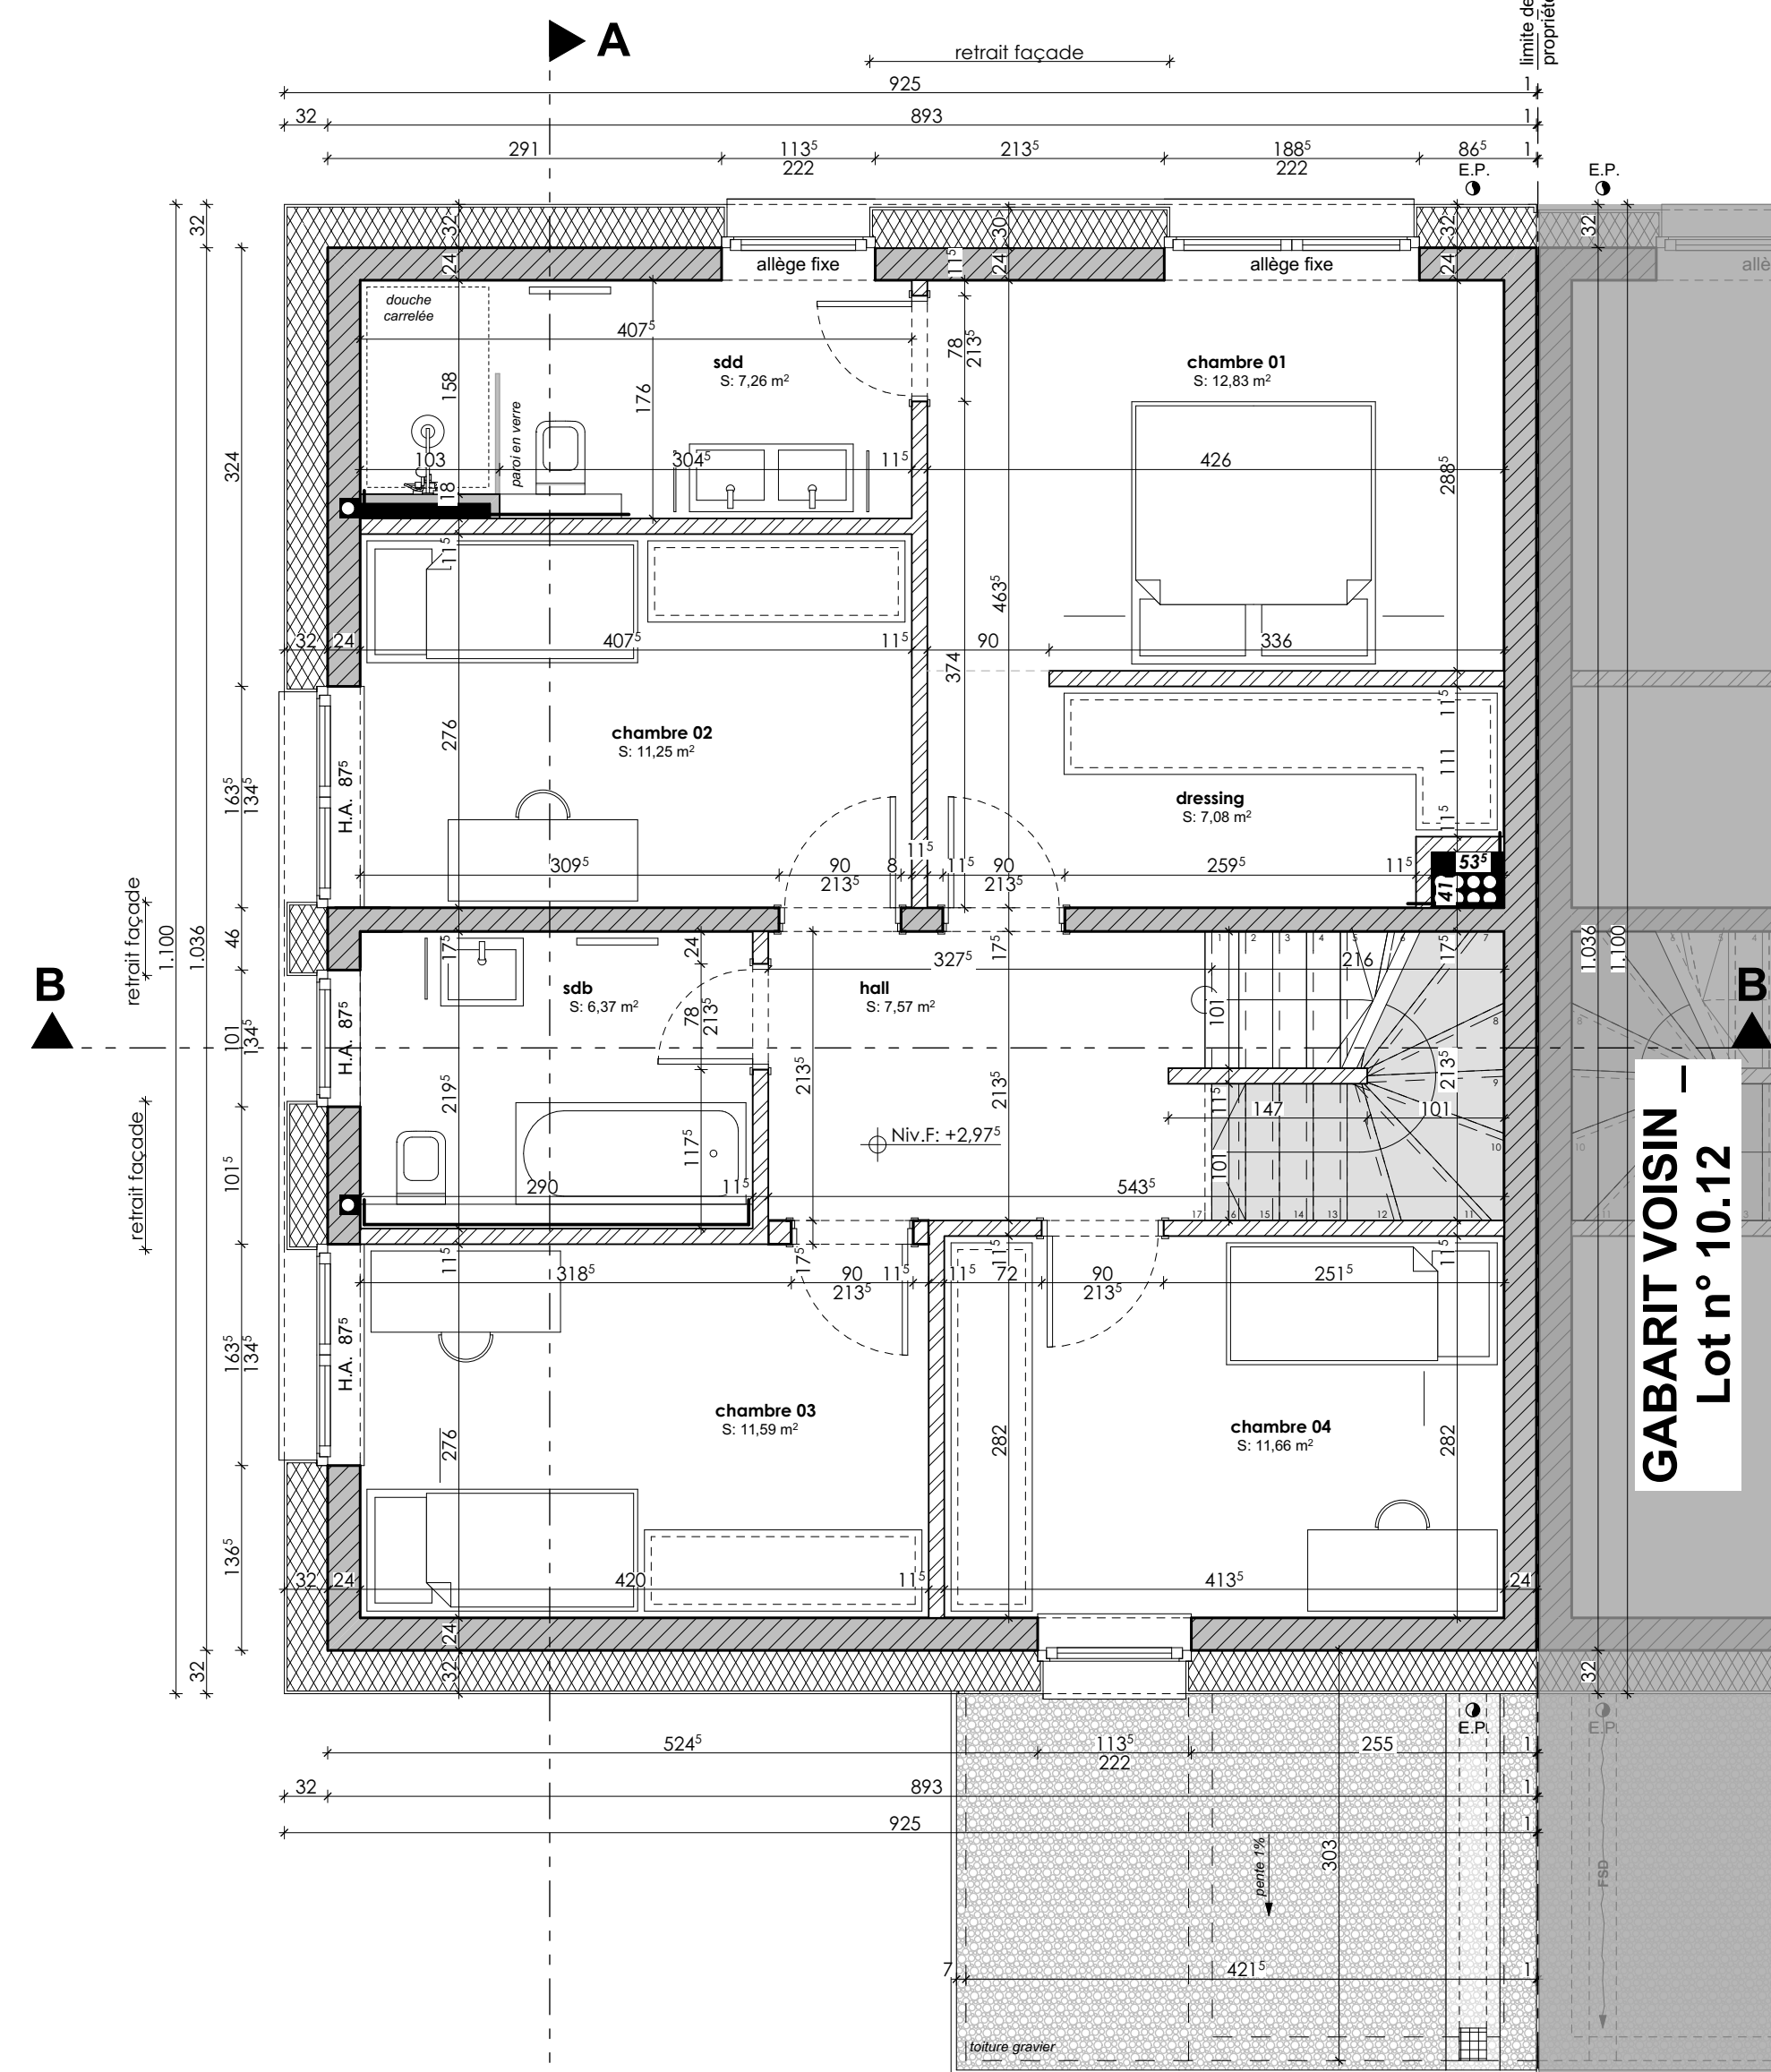


GABARIT VOISIN –
Lot n° 10.12

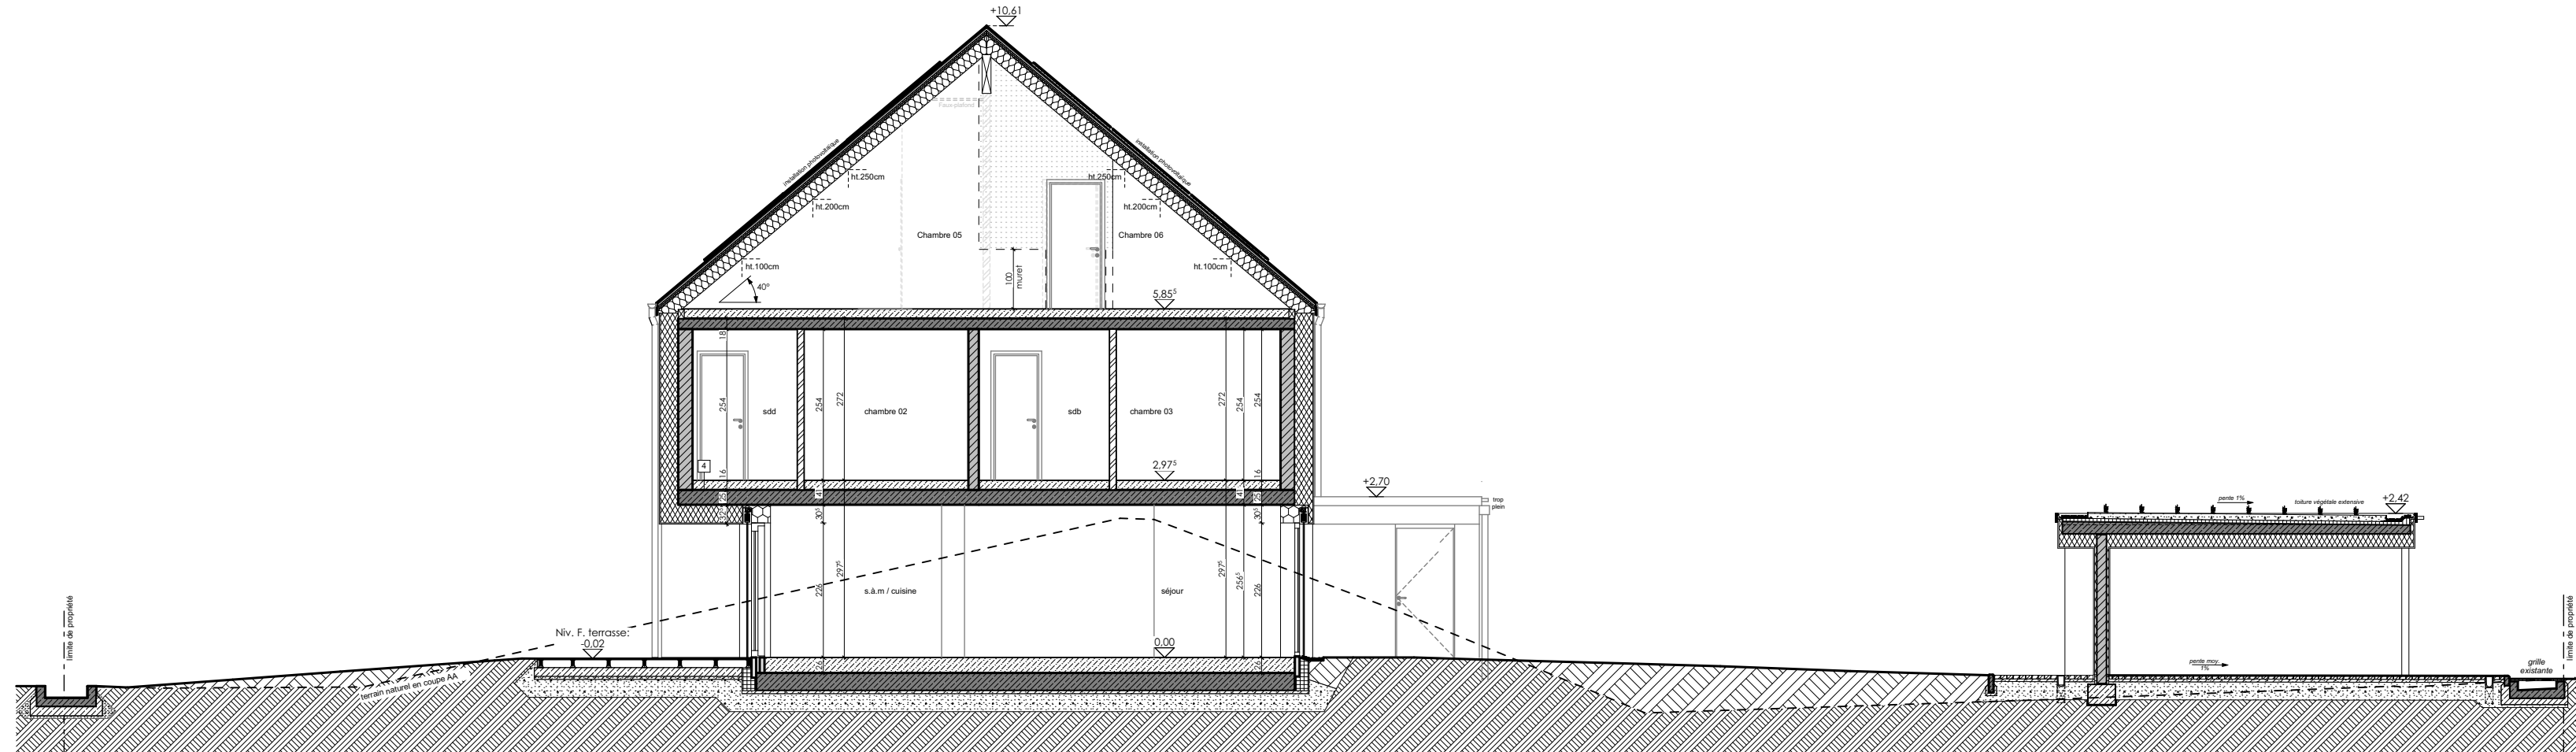


COUPE AA

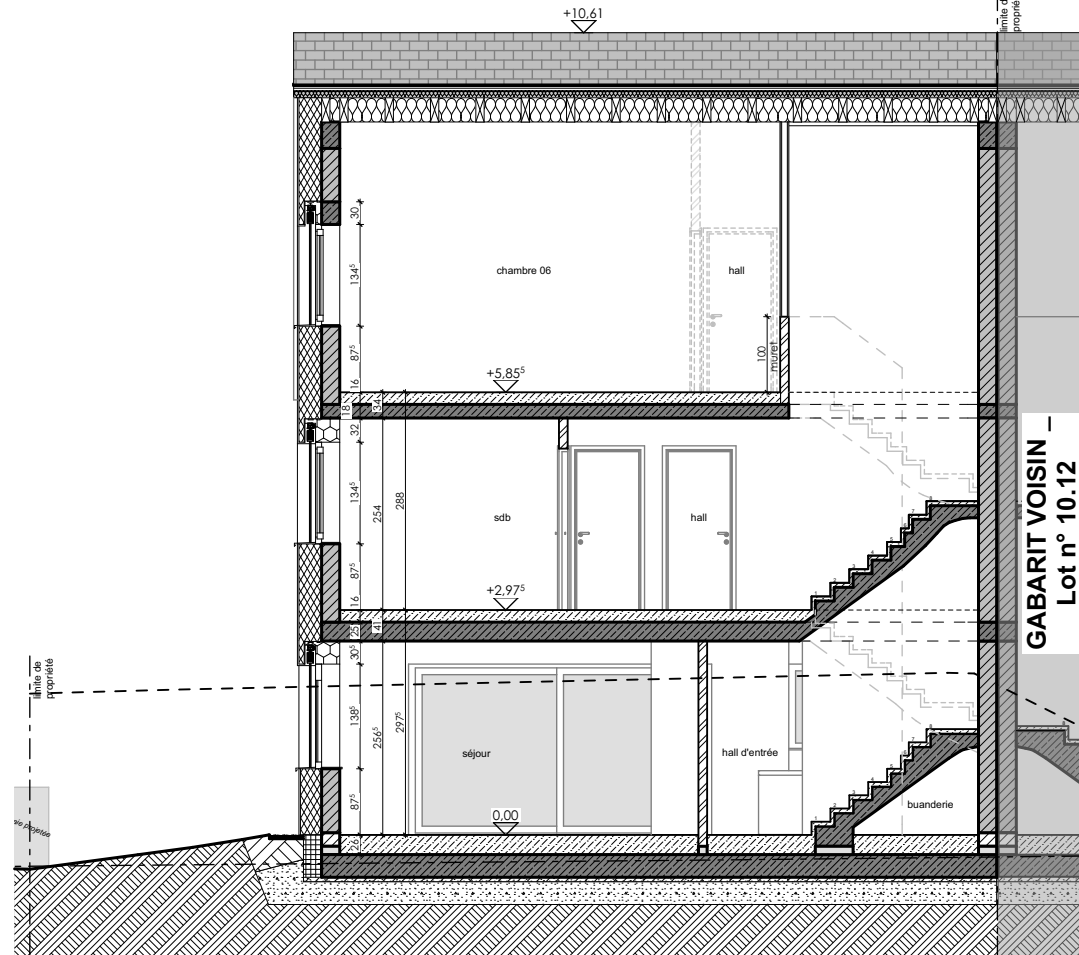


COUPE BB

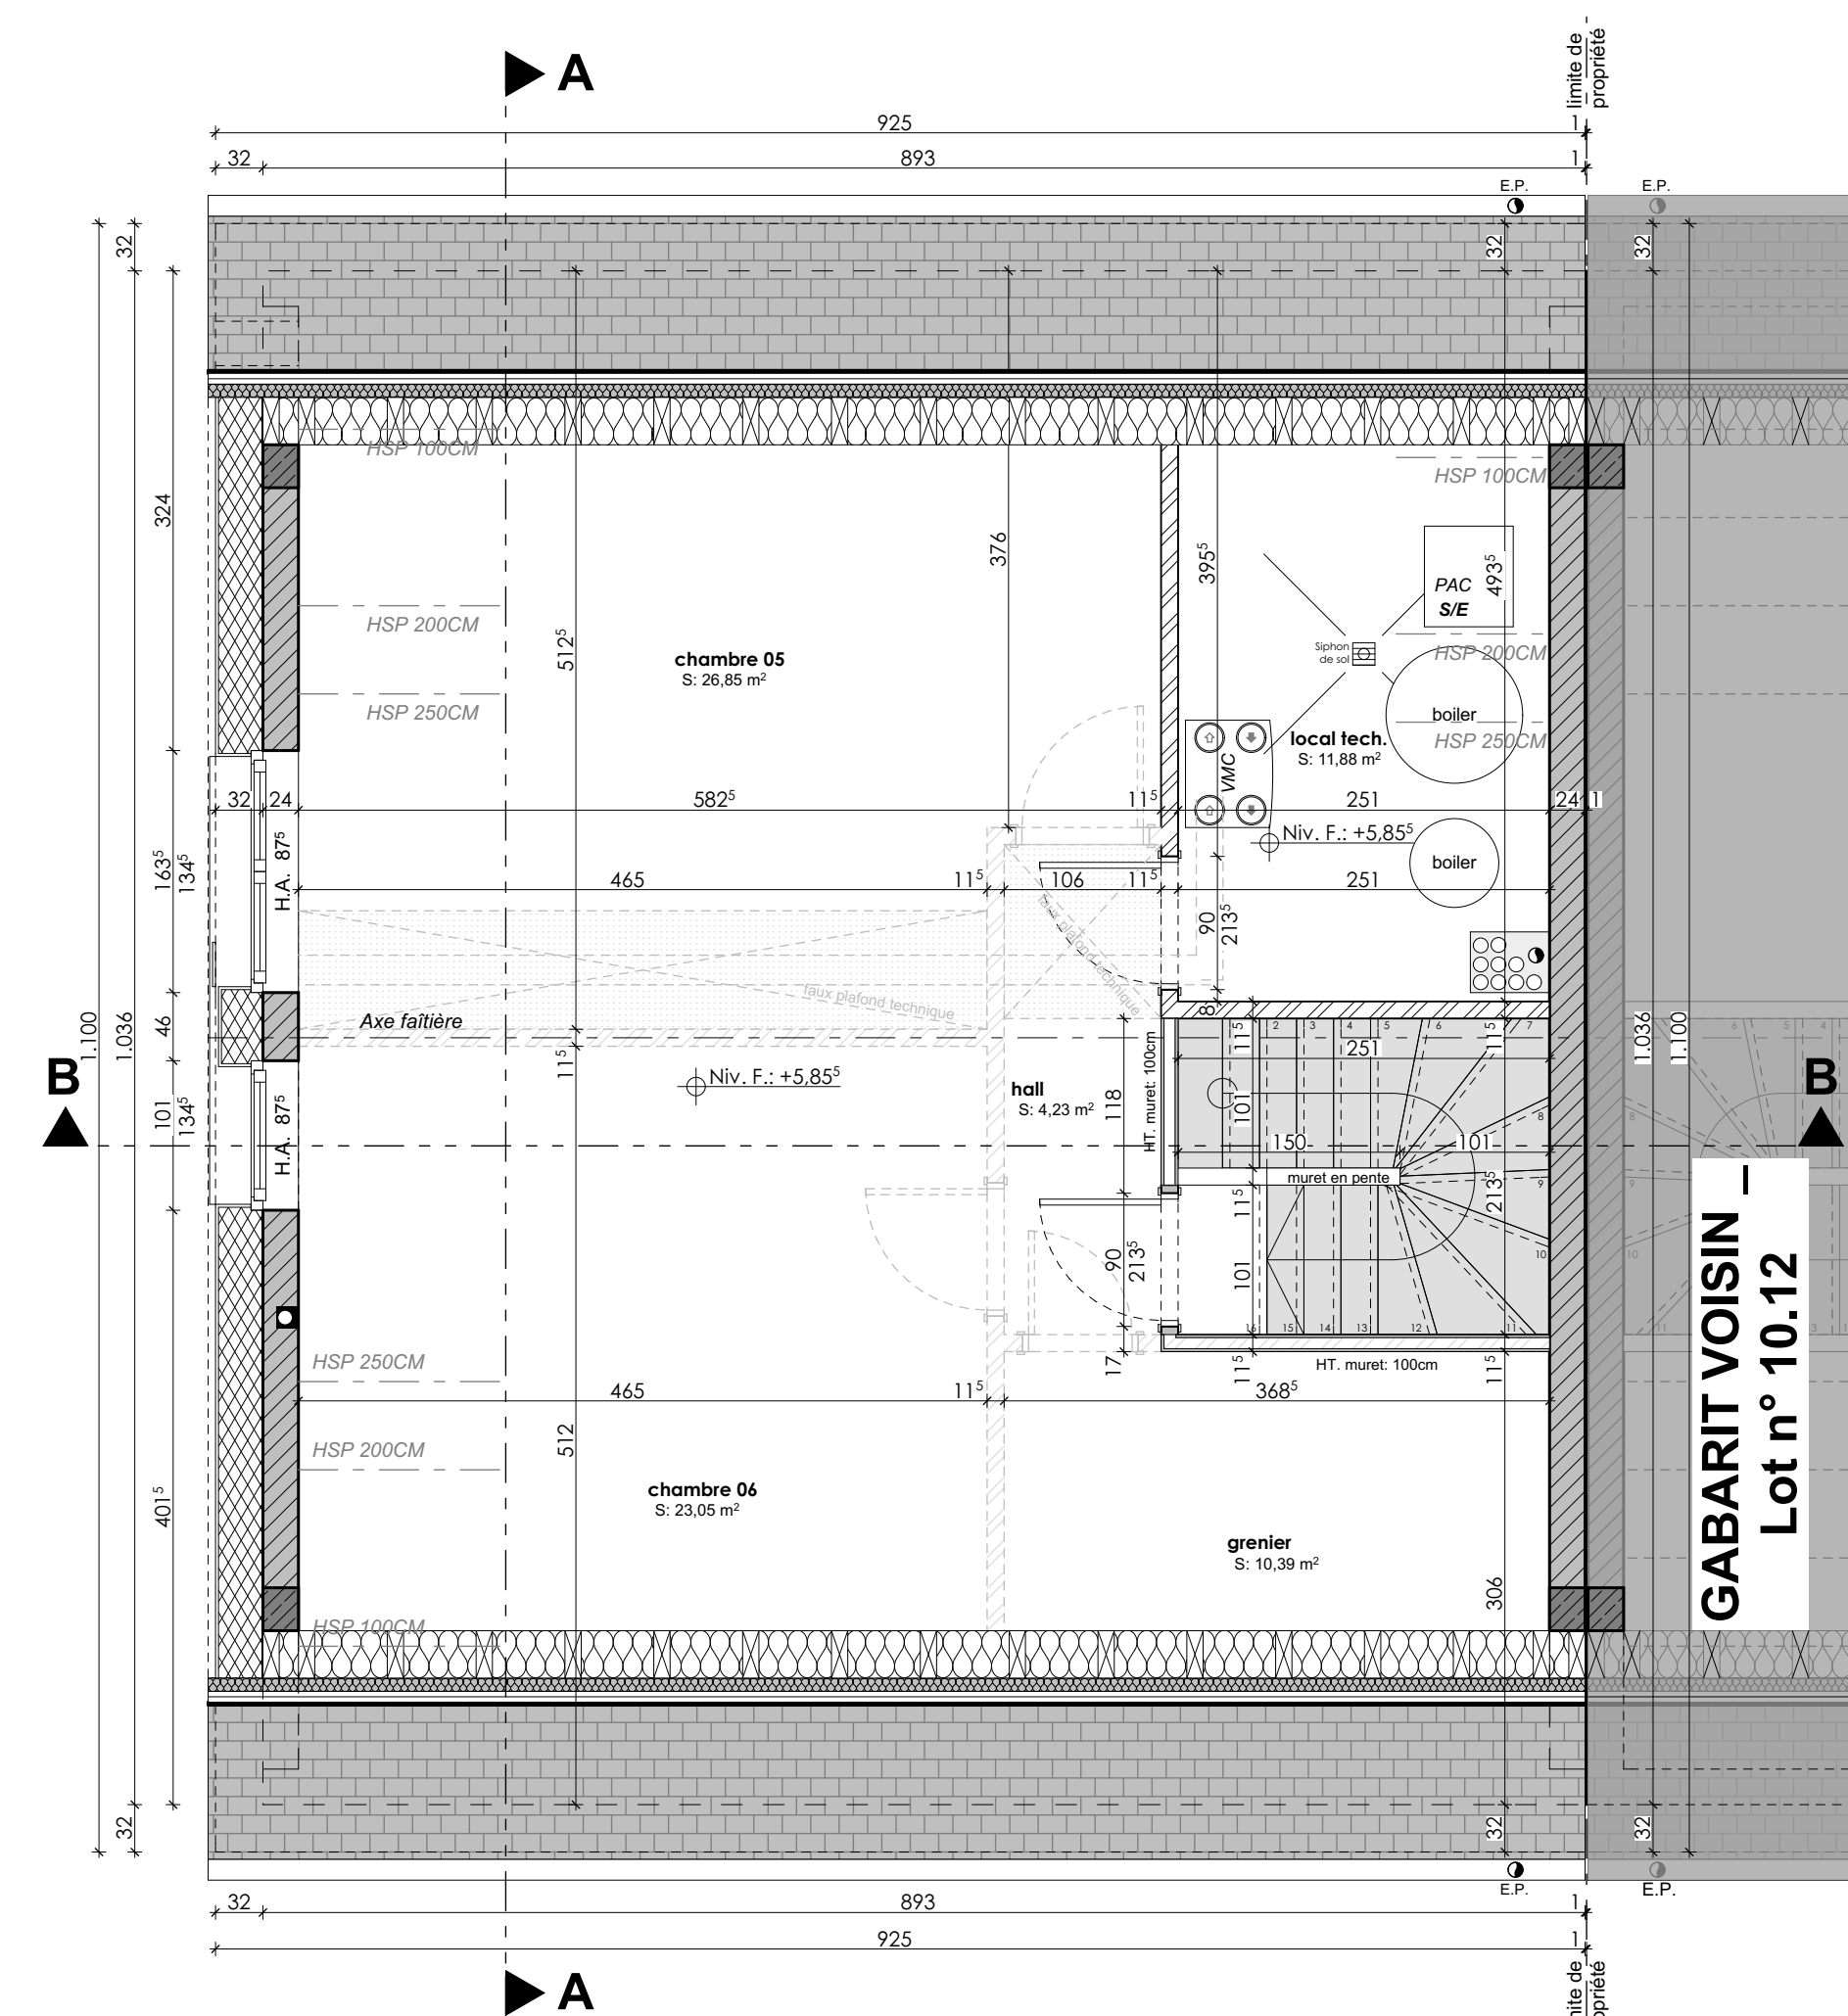


COMBLE

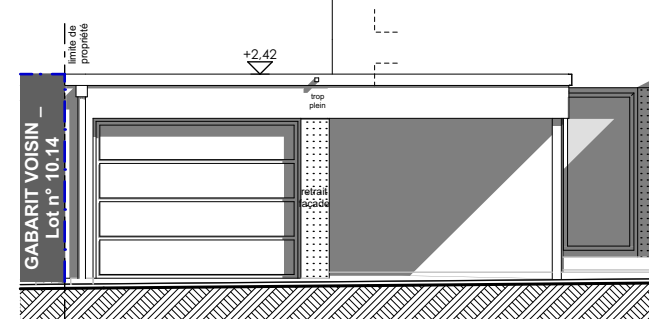


GARAGE

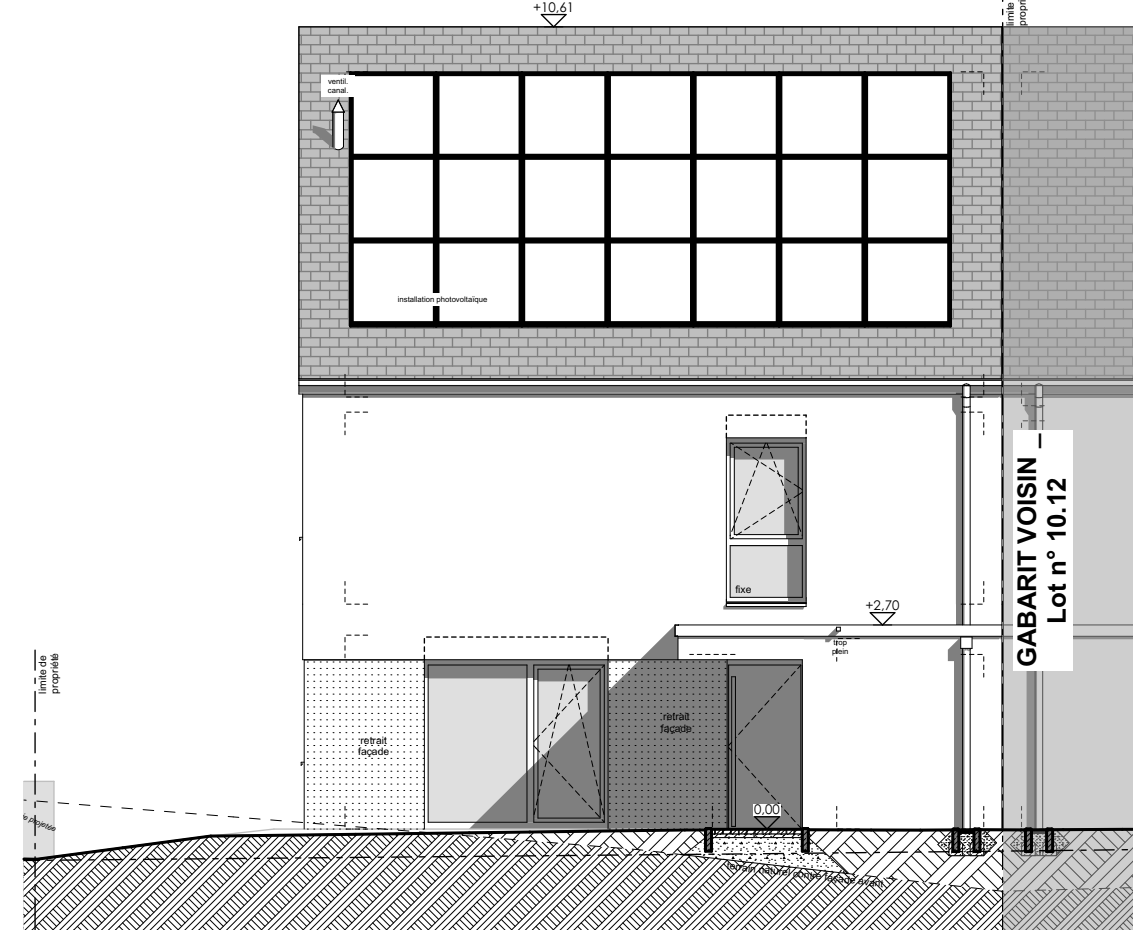


FACADE AVANT

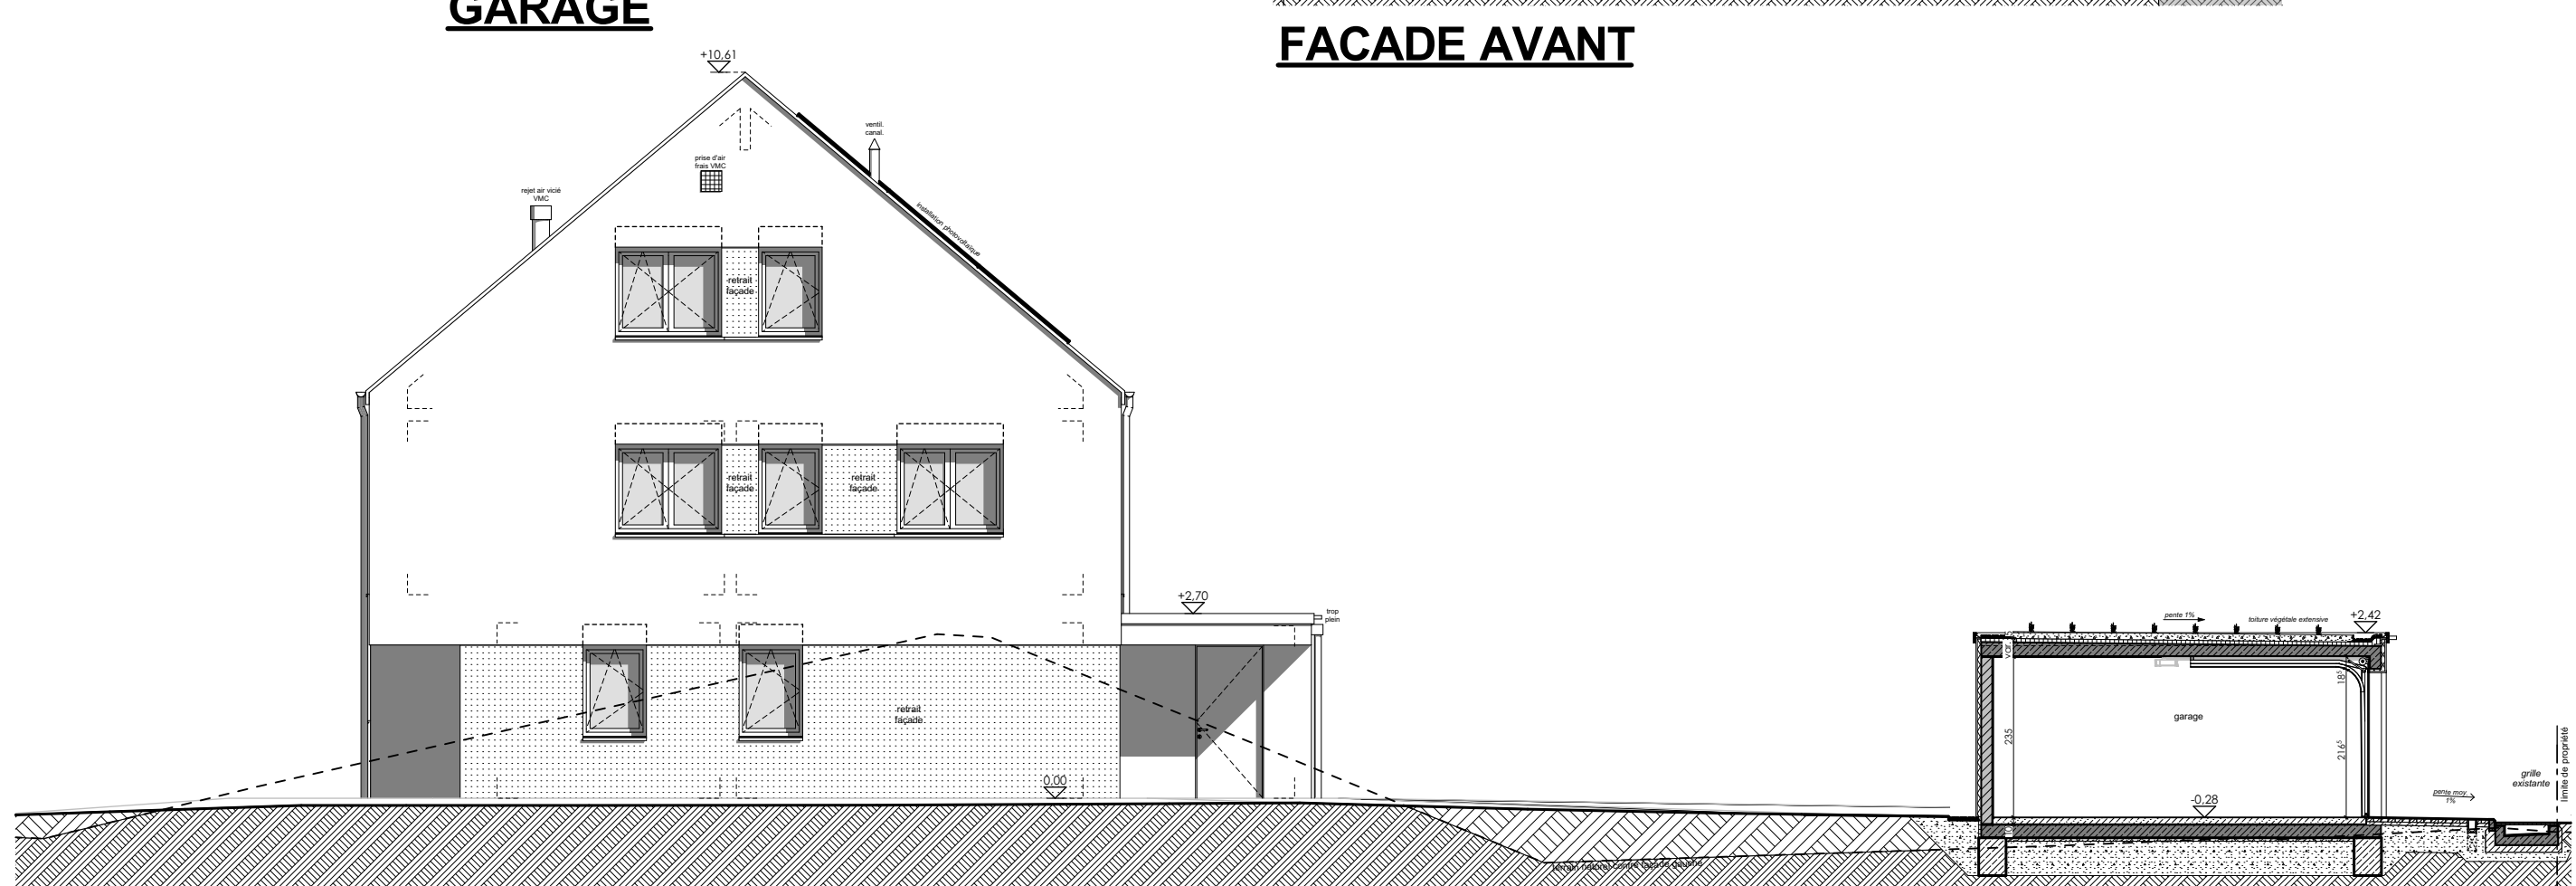

FACADE GAUCHE

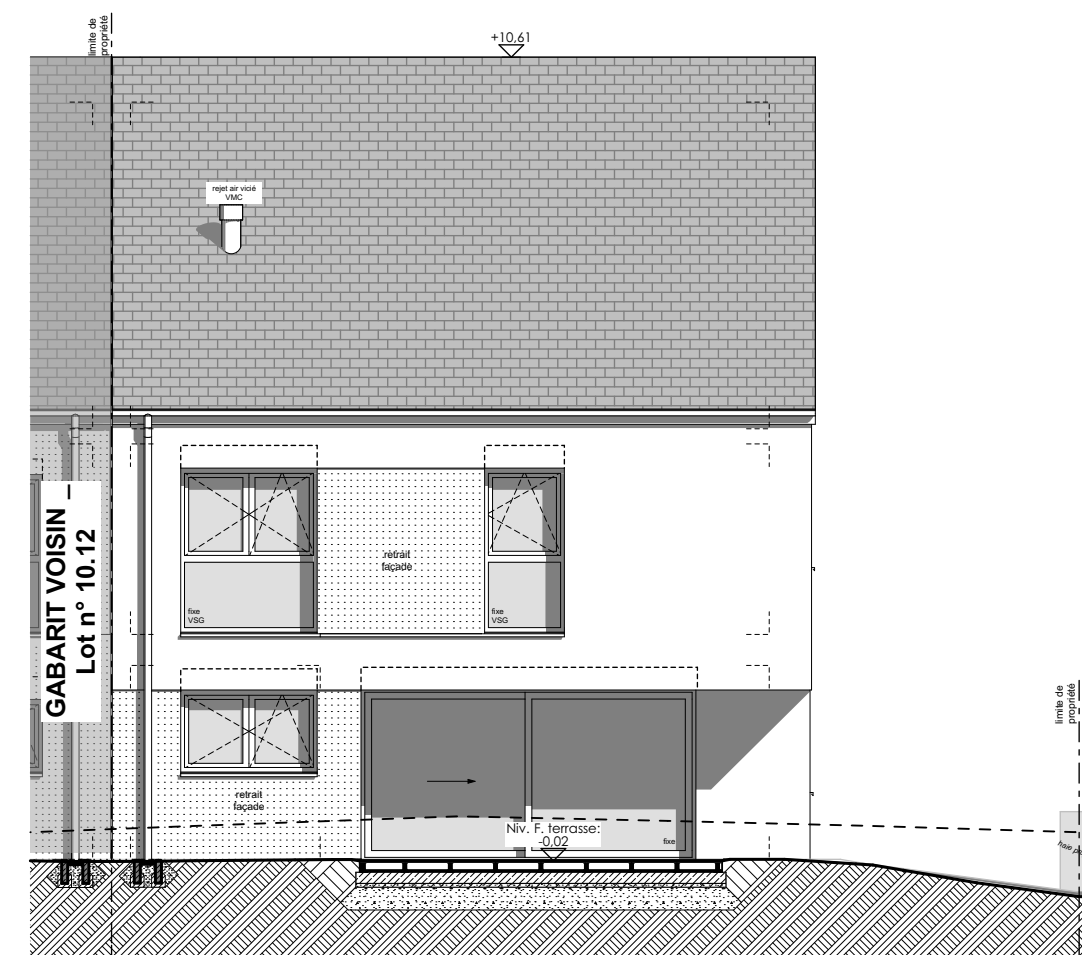

FACADE ARRIERE

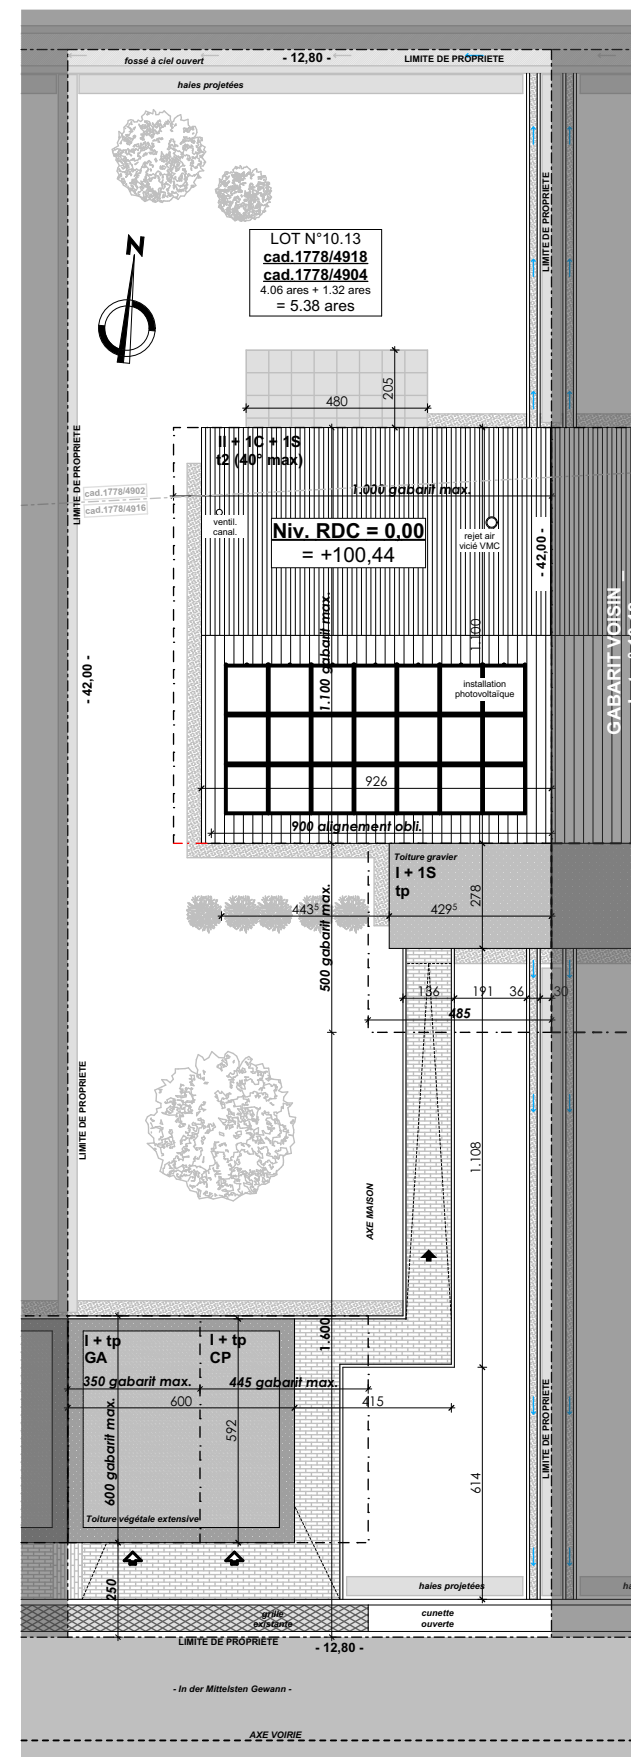

IMPLANTATION 1/200

LEGENDE GENERALE	H.A. : Hauteur d'allège	ST. : Stores
■ Béton armé	E.P. : Eaux pluviales	P. : Portes
■ Briques béton porteur	E.U. : Eaux usées	F. : Fenêtres
■ Briques béton non-porteur	SE : Siphon de sol	PE : Porte d'entrée
■ Bloc de béton porteur	Regard de drainage	0.00 : Niveau fini
■ Bloc de béton non-porteur	Accès piétons	0.00 : Niveau brut
■ Bloc isolant	Porte coupe-feu / coupe-fumée	0.00 : Niveau fini

* TOUTES LES COTES SONT A VERIFIER PAR L'ENTREPRENEUR.
* D'EVENTUELLES OMISSIONS OU ERREURS SONT A SIGNALER A L'ARCHITECTE.
* FONDATIONS, DALLES ET VOILES A EXECUTER SUIVANT ETUDES INGENIEUR.

ARCHITECTE	CONSTRUCTEUR
 E2ARCHITECTURE écologie & énergie 11, rue de la Gare - L-7535 Mersch T. +352 28 261 261-1 www.e2a.lu - info@e2a.lu	 MAISONS LOGINTER 14, rue de la Gare - L-7535 Mersch T. +352 32 64 41-1 www.maisons-loginter.lu - info@na-cl.lu
MAITRE DE L'OUVRAGE	CHANTIER
Maisons Loginter SA 14, rue de la Gare L-7535 Mersch	Maison unifamiliale jumelée Lot n°10.13 L-9147 Erpeldange-sur-Sûre Lotissement "In der Mittelsten Gewinn" Adresse: 4, An der Gewan L-9149 Erpeldange-sur-Sûre Classe énergétique A A A

PLANS D'EXECUTION				
PORTES OUVERTES				
OBJET	MODIFICATIONS	INDICE	DATE	DESIGNE

Echelle: 1:50, 1:100, 1:200	Dessiné: TTE	Contrôle: CLA	Date: 02-08-23	Plan N°: M481522-901	Indice:
-----------------------------	--------------	---------------	----------------	----------------------	---------