



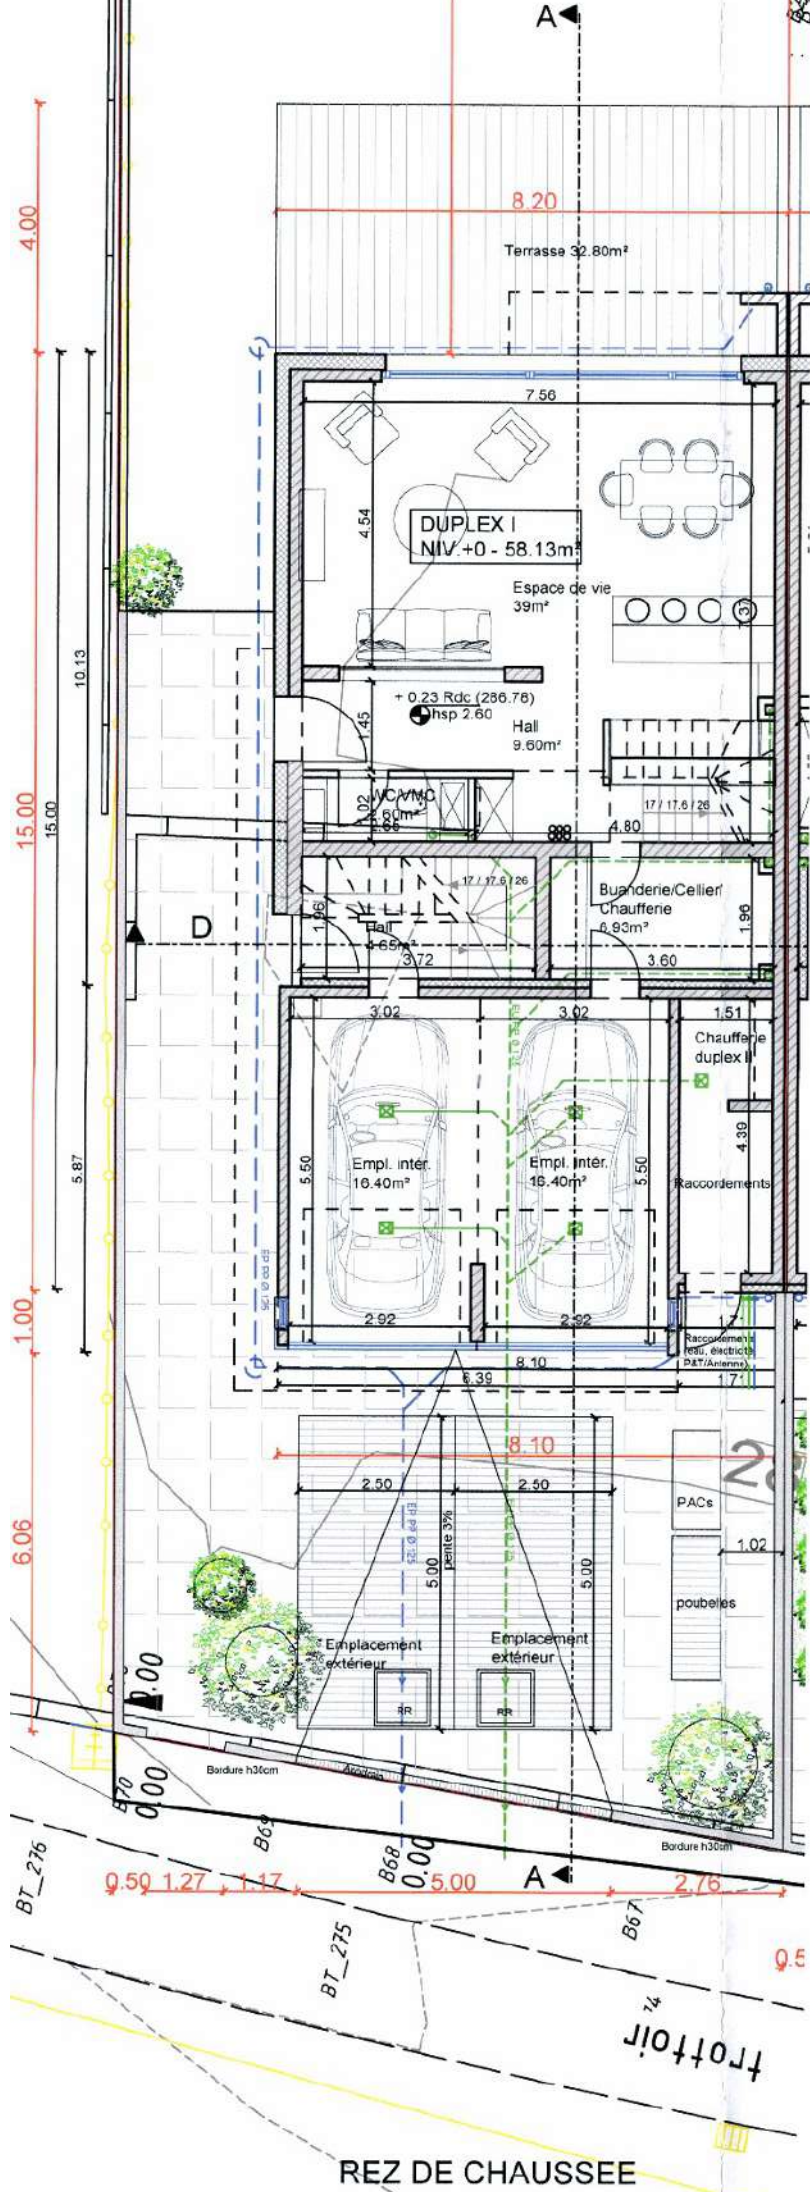



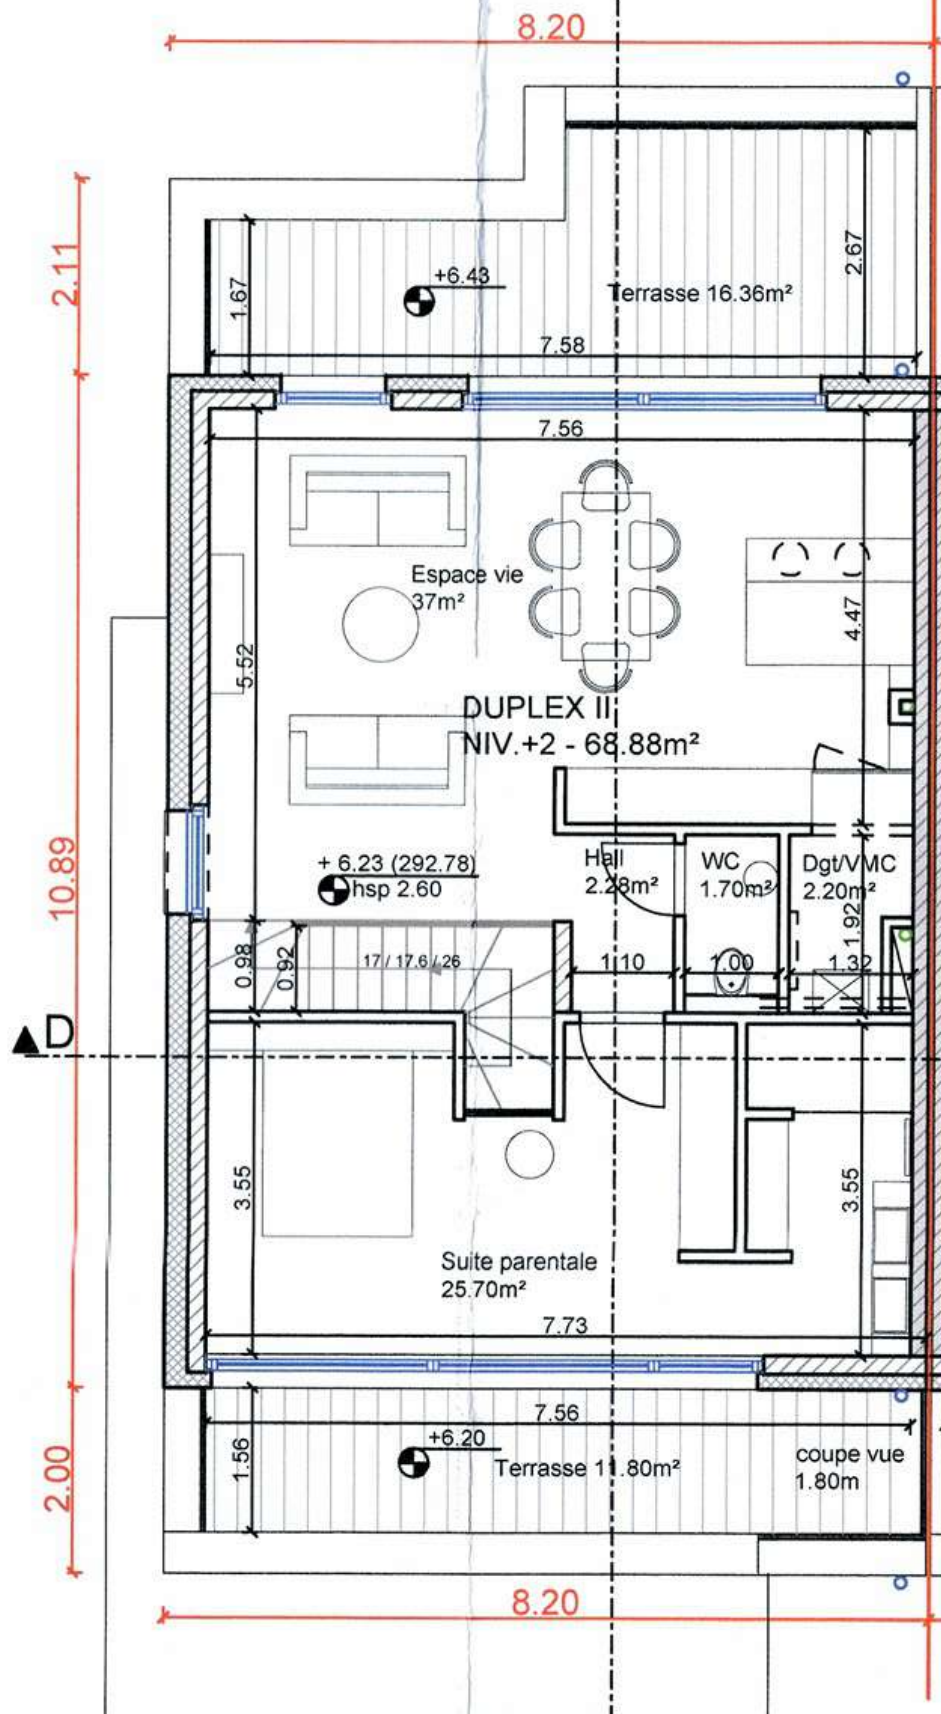

Surface brute étage - 127.54m²

Surface brute étage en retrait -
89.28m² = 70% 127.54m²

ETAGE EN RETRAIT

A